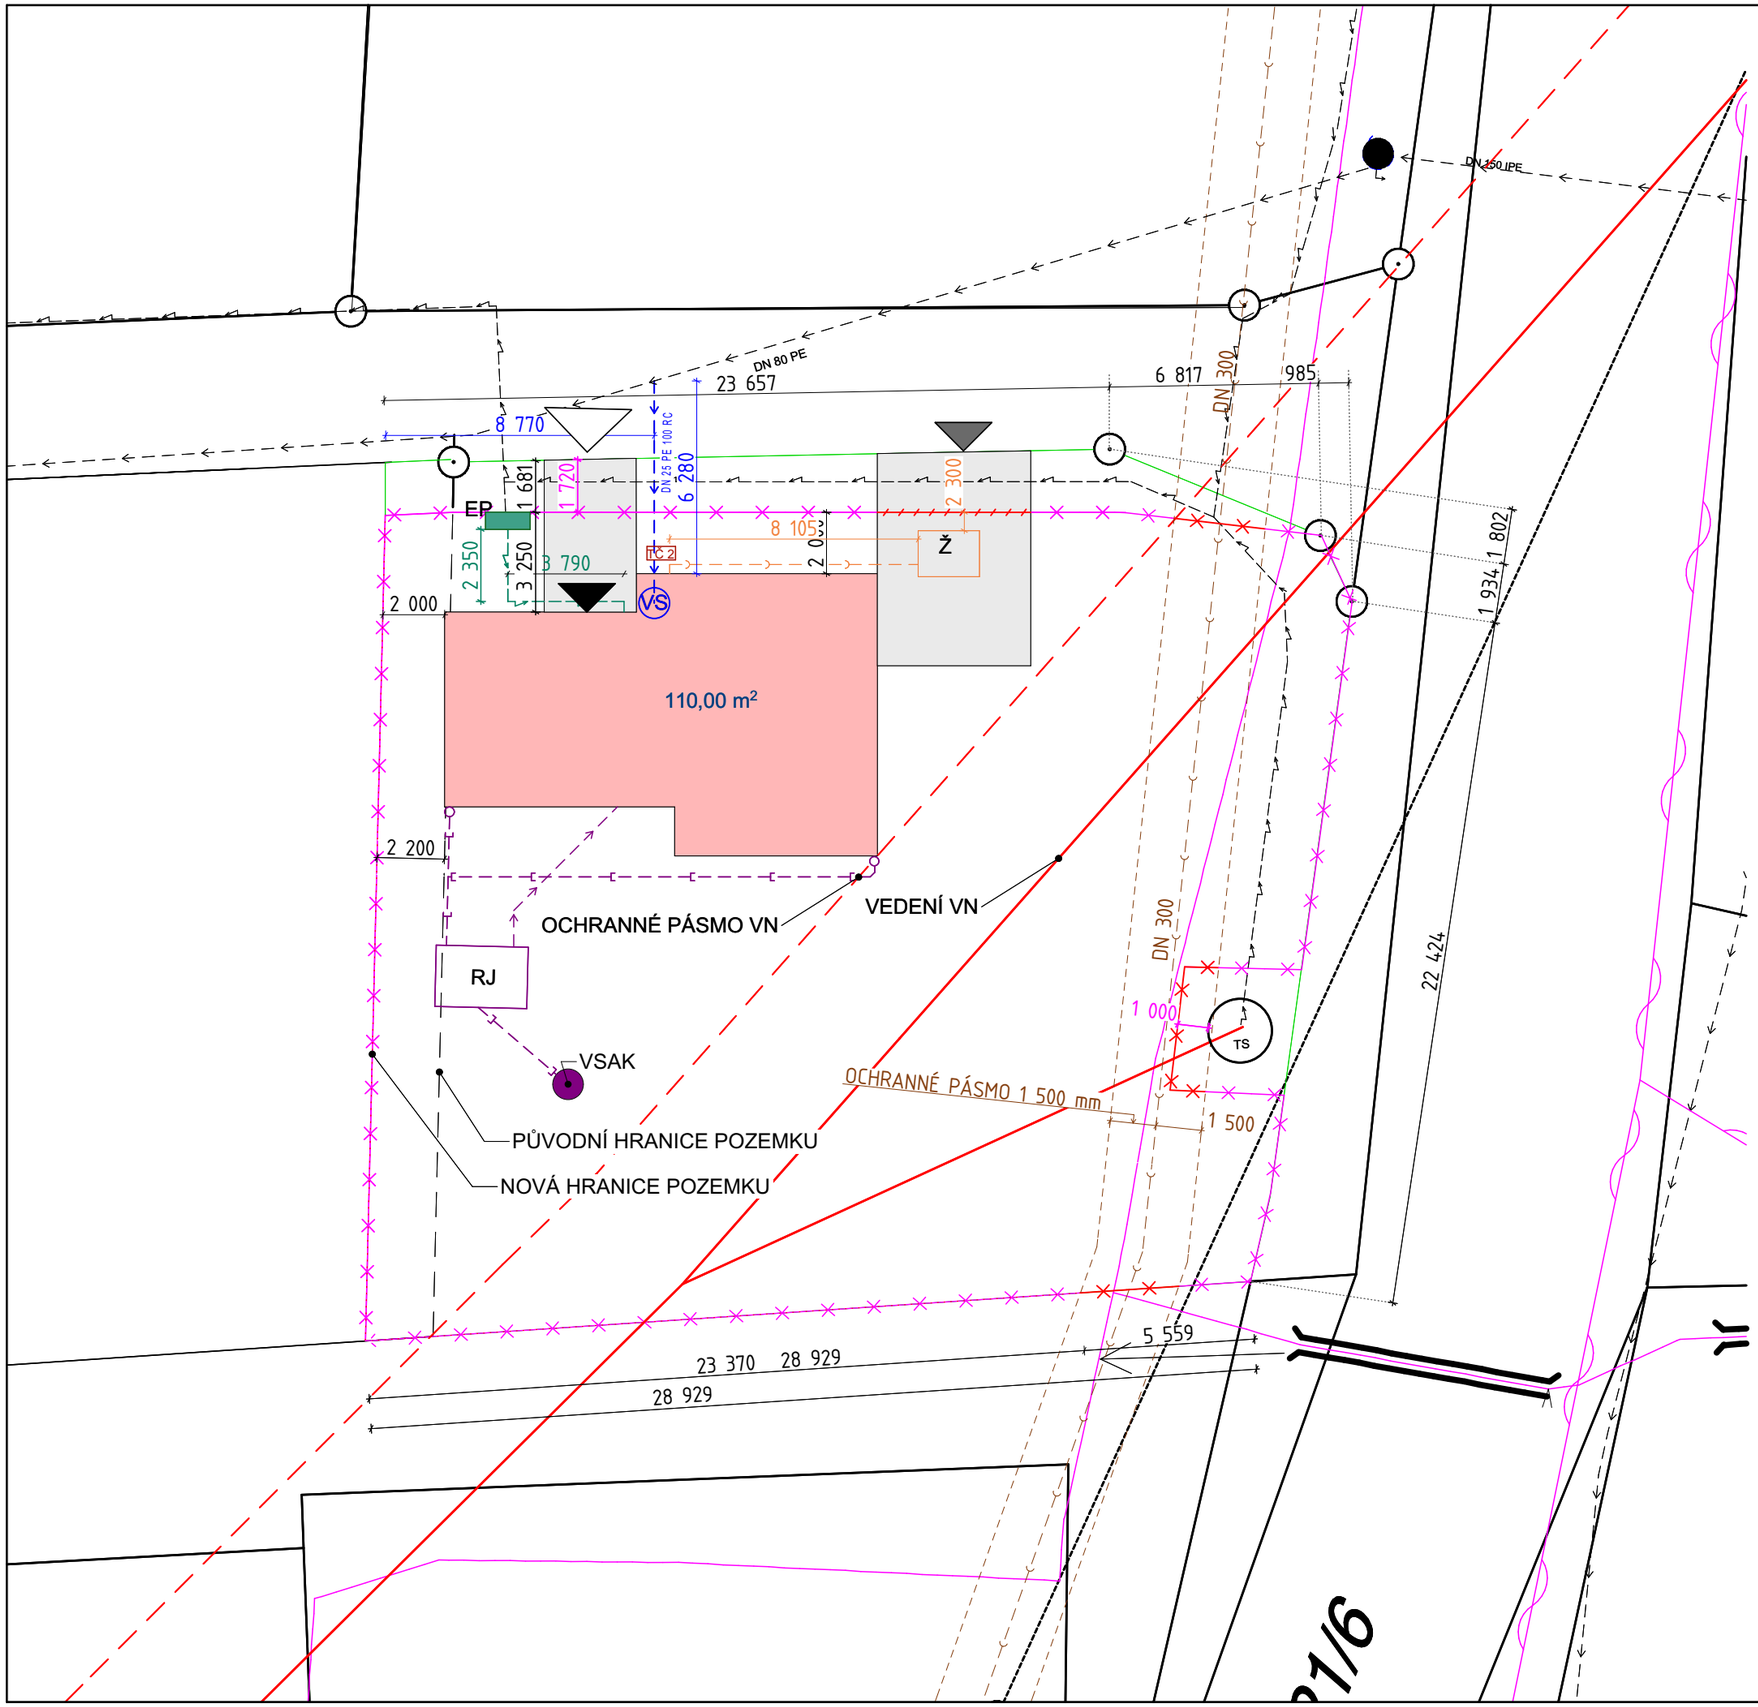

LEGENDA:

- RD
- ZPEVNĚNÉ PLOCHY
- VSTUP NA POZEMEK
- VSTUP DO OBJEKTU
- VJEZD NA POZEMEK
- OPLOCENÍ POZEMKU
- DOČASNÉ OPLOCENÍ
- HRANICE POZEMKU
- TČ 2 — VENKOVNÍ JEDNOTKA TEPELNÉHO ČERPADLA
- VJEZDOVÁ BRÁNA

STÁVAJÍCI SÍTĚ

- VODOVODNÍ ŘÁD (SmVaK, FM Středisko vodovodních sítí Třinec)
- POZEMNÍ VEDENÍ NN DO 1 kV (ČEZ Distribuce. a.s.)
- VEDENÍ VYSOKÉHO NAPĚTÍ (ČEZ Distribuce. a.s.)
- OCHRANNÉ PÁSMO VEDENÍ VN (ČEZ Distribuce. a.s.) – 4,5 m
- TS — STOŽÁROVÁ STANICE DO 52 kV (ČEZ Distribuce. a.s.)
- PODZEMNÍ METALICKÝ KABEL VEDENÍ SÍTÍ CETIN
- NADZEMNÍ VEDENÍ SÍTÍ CETIN

PLÁNOVANÉ SÍTĚ

- KANALIZACE (v ÚpD Těrlico označena jako K2)

NAVRŽENÉ SÍTĚ

- VODOVODNÍ PŘÍPOJKA (SmVaK, FM Středisko vodovodních sítí Třinec), délka 6,28 m
- KANALIZACE SPLAŠKOVÁ. délka 4,1 m
- KANALIZACE DEŠŤOVÁ, délka 4,7 m
- PŘÍVOD DEŠŤOÉ VODY, délka 5,9 m
- PŘÍPOJKA PODZEMNÍ VEDENÍ NN DO 1 kV, délka 2,70 m
- RJ — RETENŠNÍ JÍMKA 12 m³
- VS — VODOMĚRNÁ SESTAVA
- EP — PROJEKTOVANÁ PŘÍPOJKOVÁ SKŘÍŇ S ELEKTROMĚROVÝM POJISTKOVÝM ROZVADĚČEM
- Ž — BEZODTOKOVÁ JÍMKA 12 m³ – POJEZDOVÝ POKLOP