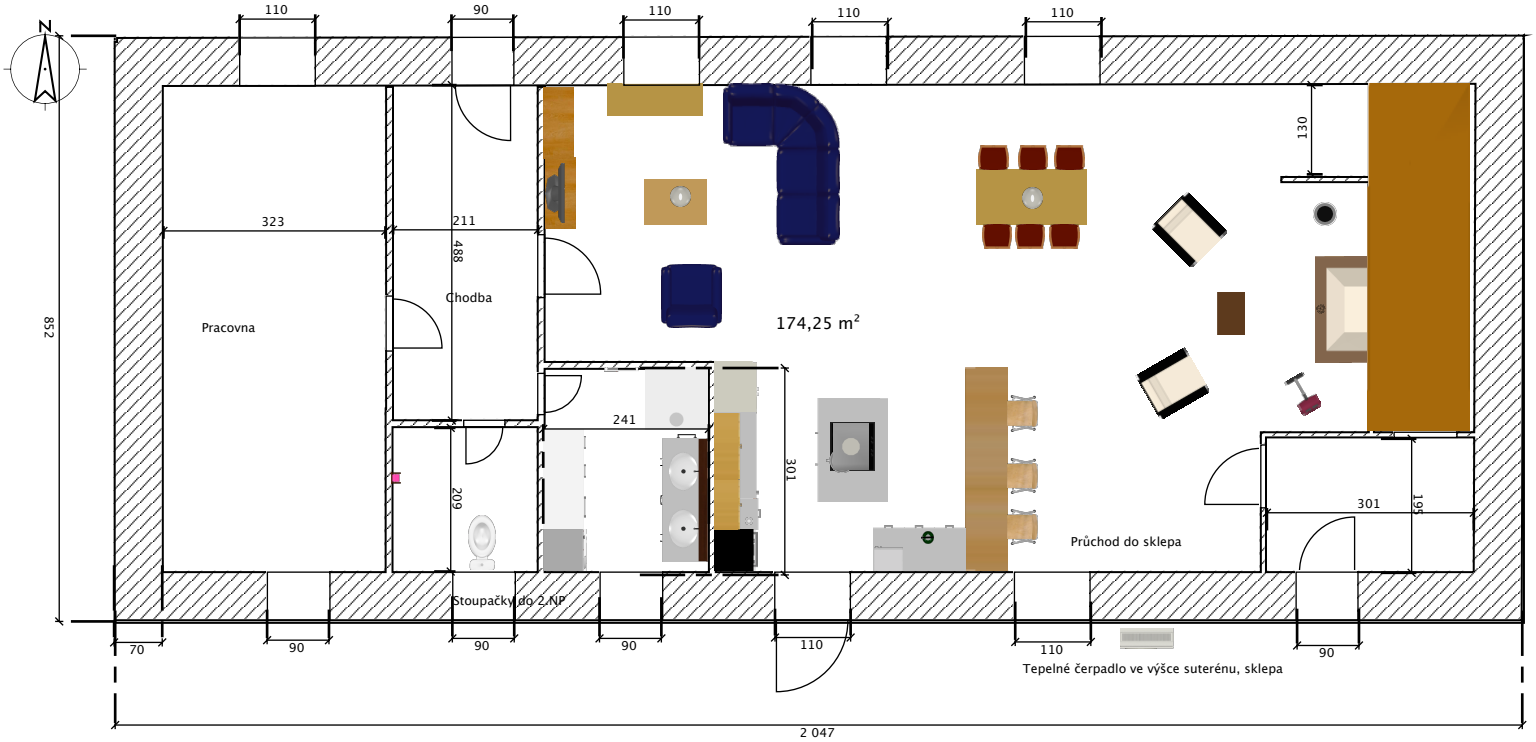
N
110
90
110
110
110
130
323
211
488
Pracovna
Chodba
174,25 m²
852
241
301
209
301
195
Průchod do sklepa
Stoupačky do 2.NP
70
90
90
90
110
110
90
Tepelné čerpadlo ve výšce suterénu, sklepa
2 047

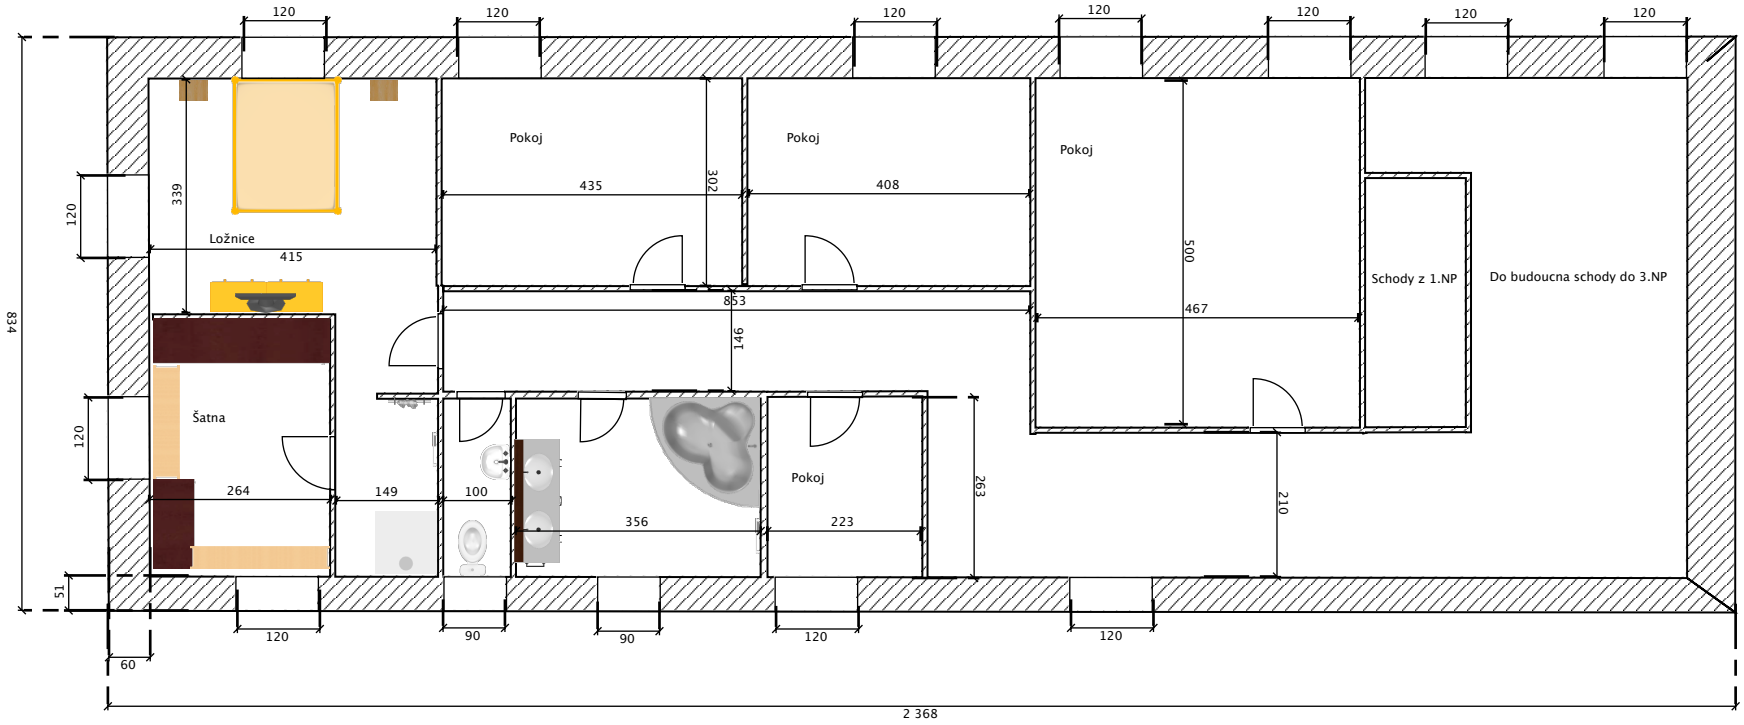
120
120
120
120
120
120
120
834
339
120
Ložnice
415
Pokoj
435
302
Pokoj
408
Pokoj
505
467
853
941
Schody z 1.NP
Do budoucna schody do 3.NP
Šatna
120
264
149
100
356
Pokoj
223
263
210
51
60
120
90
90
120
120
2 368