


# ŘEZ A-A

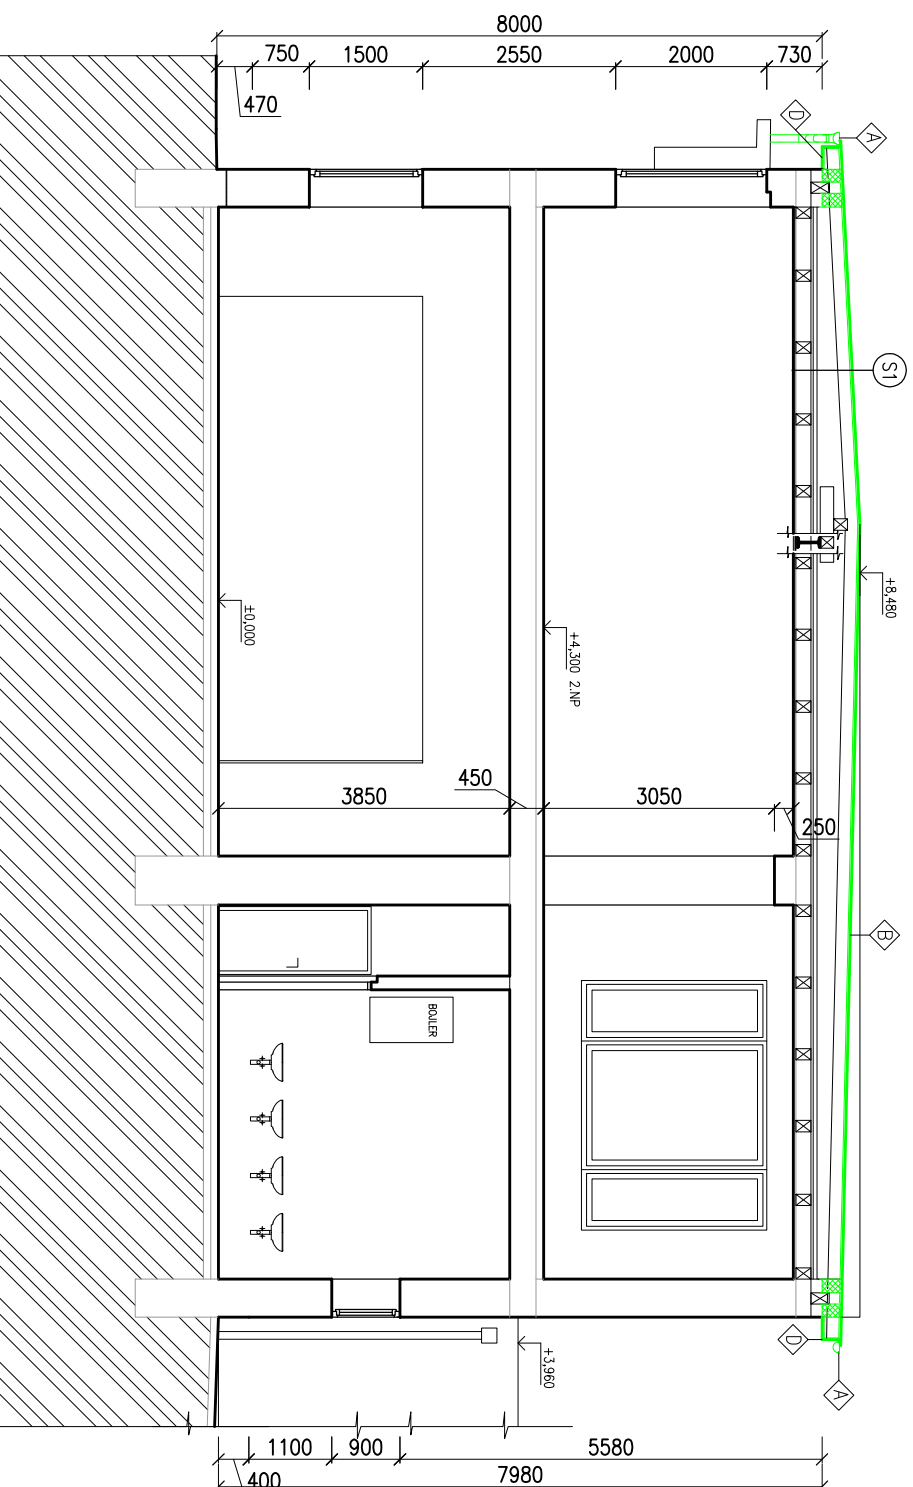

## LEGENDA MATERIÁLŮ


- STAVAJÍCÍ ZDIVO
- BOURANÉ KONSTRUKCE
- ODSTRANĚNÍ KRYTINY Z ASF. PÁSŮ VČETNĚ VŠEKERÉHO OPLECHOVÁNÍ A BEDNĚNÍ
- ODBOURÁNÍ OBEZDĚNÍ POZEDNICE Z CPP

## SKLADBA STŘEŠNÍ KCE

- (S1) **ASFALTOVÝ PÁS**
  - PRKENNÝ ZÁKLŮP
  - ASFALTOVÝ PÁS Z SBS MODIFIKOVANÉHO ASFALTU
  - BETON, MAZANINA
  - EPS
  - PRKENNÝ ZÁKLŮP
  - VZDUCHOVÁ DUTINA/STROPNÍ TRAMY
  - PRKENNÝ ZÁKLŮP
  - OMITKA VNITŘNÍ + VÝMALBA
- 30 MM  
50 MM  
25 MM  
200 MM  
15 MM  
20 MM

## LEGENDA BOURACÍCH PRACÍ

- A DEMONTÁŽ OKAPOVÝCH SVODŮ A ZLABŮ
- B ODSTRANĚNÍ KRYTINY Z ASF. PÁSŮ VČETNĚ VŠEKERÉHO OPLECHOVÁNÍ A BEDNĚNÍ
- C DEMONTÁŽ VĚTRACÍCH MRÍŽEK 2ks
- D DEMONTÁŽ OBOLOŽENÍ ŘÍMS

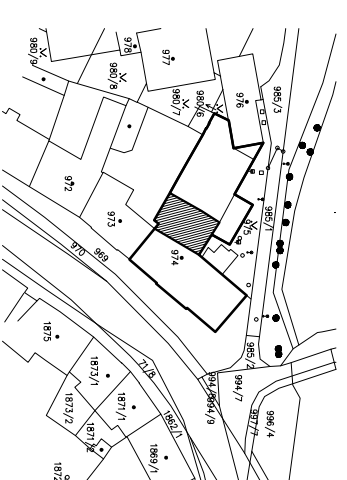

Vedoucí projektu:	Zodpovědný projektant:	Vypracovali:	<b>Ing. Zdeněk Buček</b> Projektová činnost ve výstavbě Ulička 14, 623 00 Brno IČO: 13418882 t.č.: +420 606 761 371 e-mail: zdbucek@gmail.com
Ing. Zdeněk Buček	Ing. Zdeněk Buček	Ing. Lenka Keršnerová	
Investor:	Město Pohořelice, Videnská 699, 691 23 Pohořelice		
Název stavby:	<b>Zateplení objektu - kulturní sál staré radnice Pohořelice, BRNĚNSKÁ 2</b>		
Část:	<b>D1.1 Architektonicko-stavební řešení</b>		
Název výkresu:	<b>Řez A-A - bourací práce</b>		číslo výkr.: <b>04</b>
stupeň:	DVZ	č. zakázky:	7 / 2014
datum:	10 / 2014	měřítko:	1:100