BETONOVÉ VCHODY

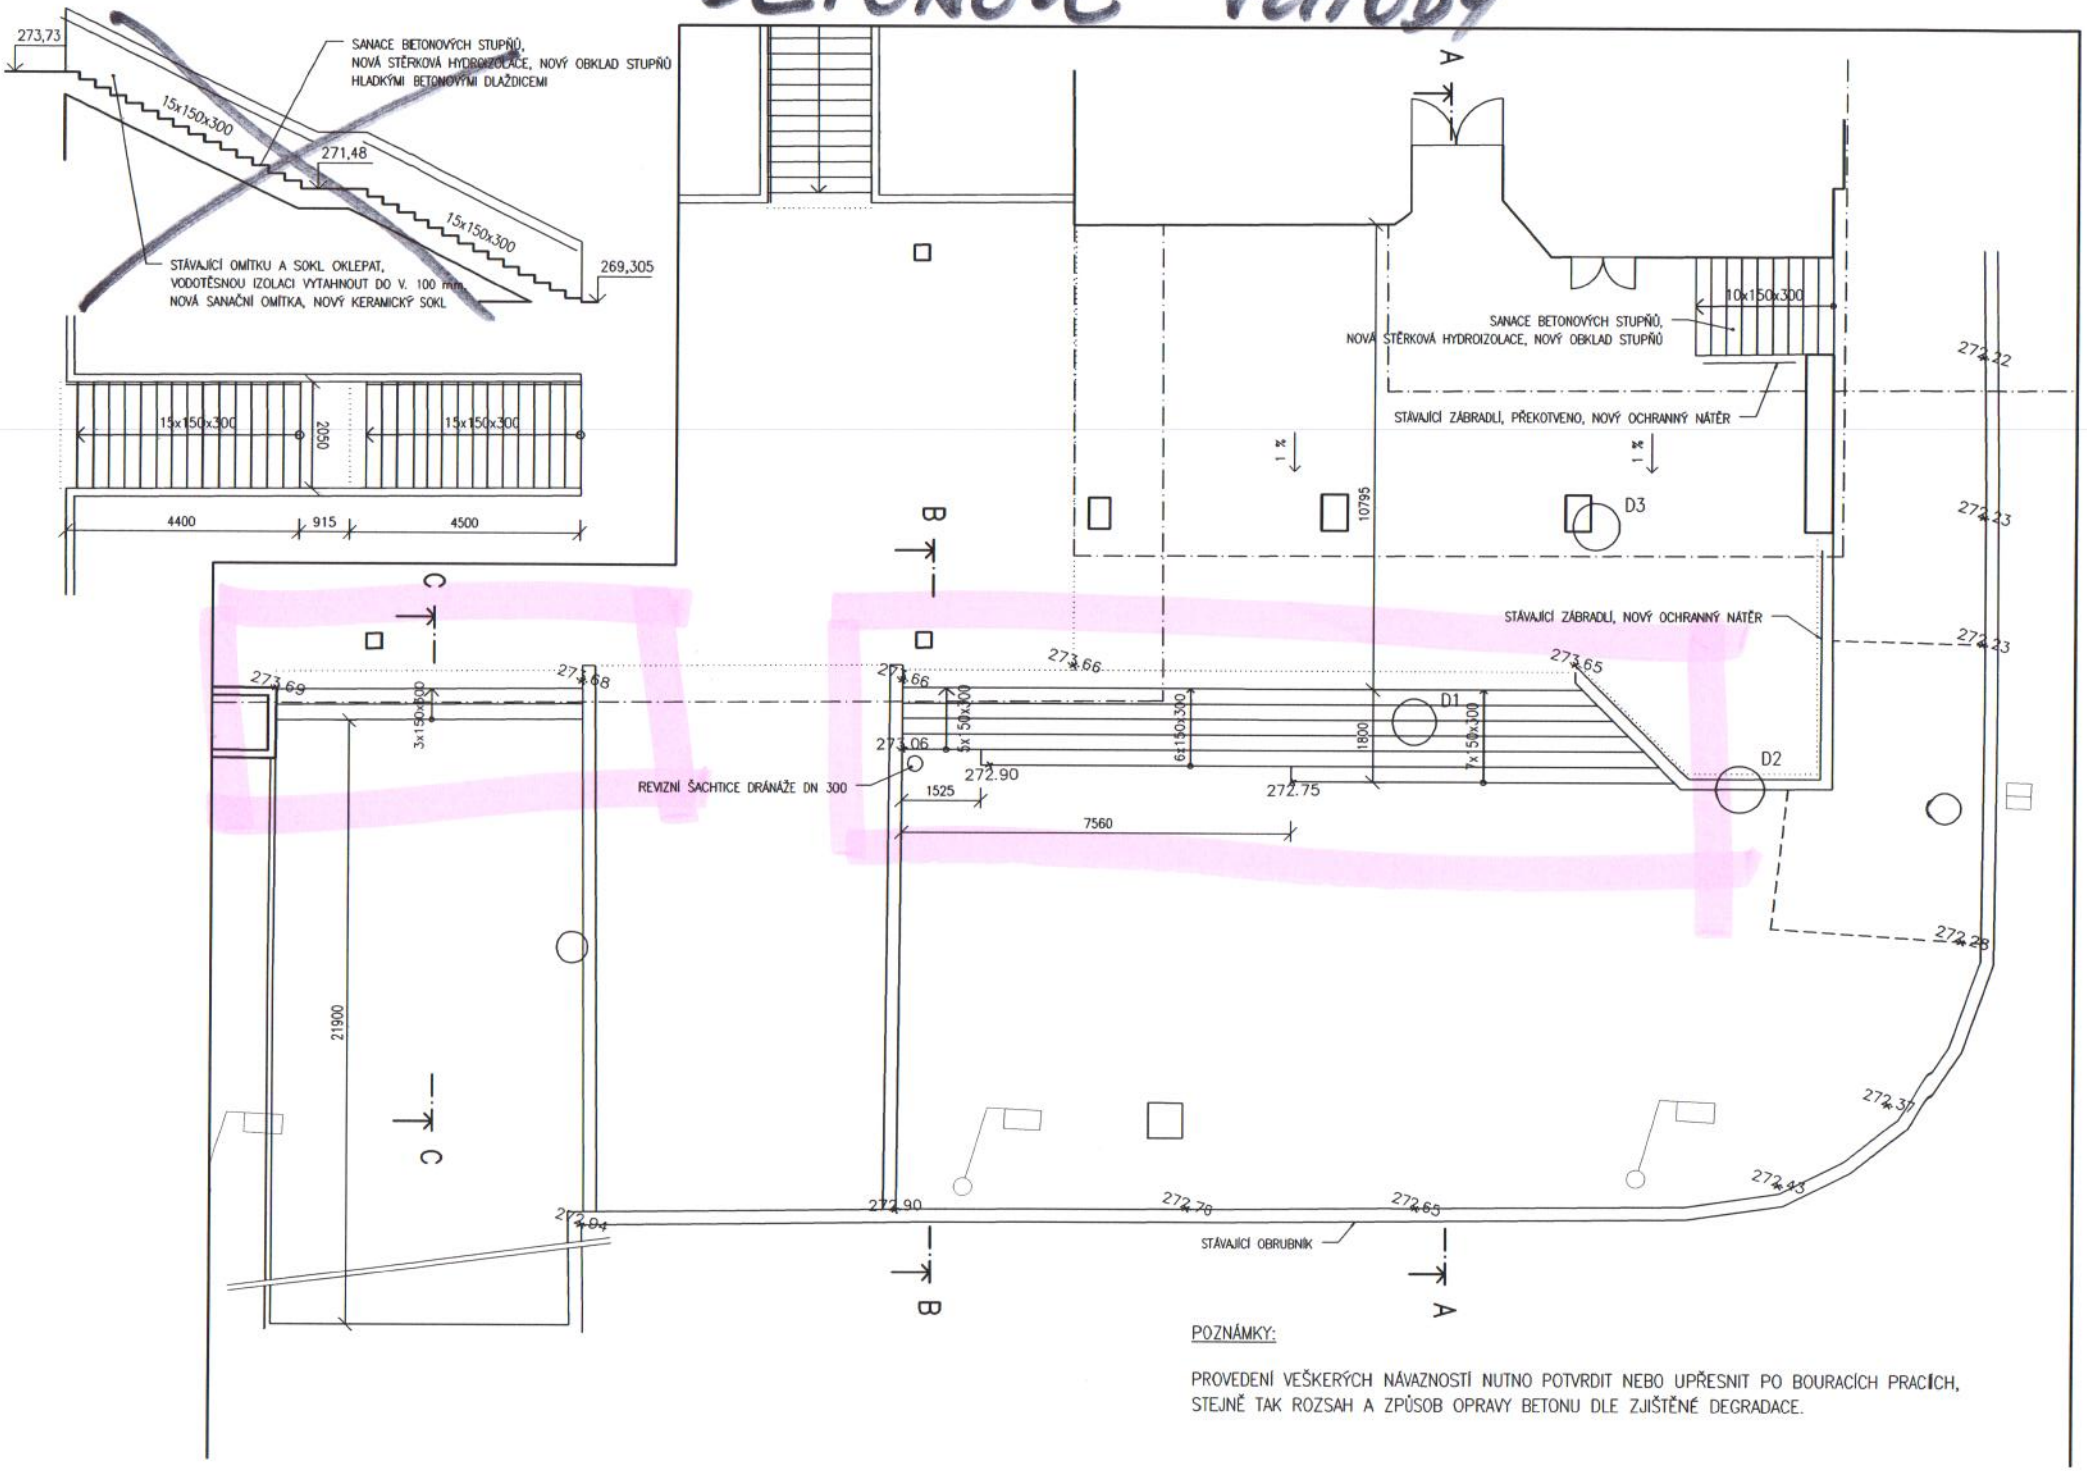

POZNÁMKY:

PROVEDENÍ VEŠKERÝCH NÁVAZNOSTÍ NUTNO POTVRDIT NEBO UPŘESNIT PO BOURACÍCH PRACÍCH, STEJNĚ TAK ROZSAH A ZPŮSOB OPRAVY BETONU DLE ZJIŠTĚNÉ DEGRADACE.