



F ( 1 : 100 )

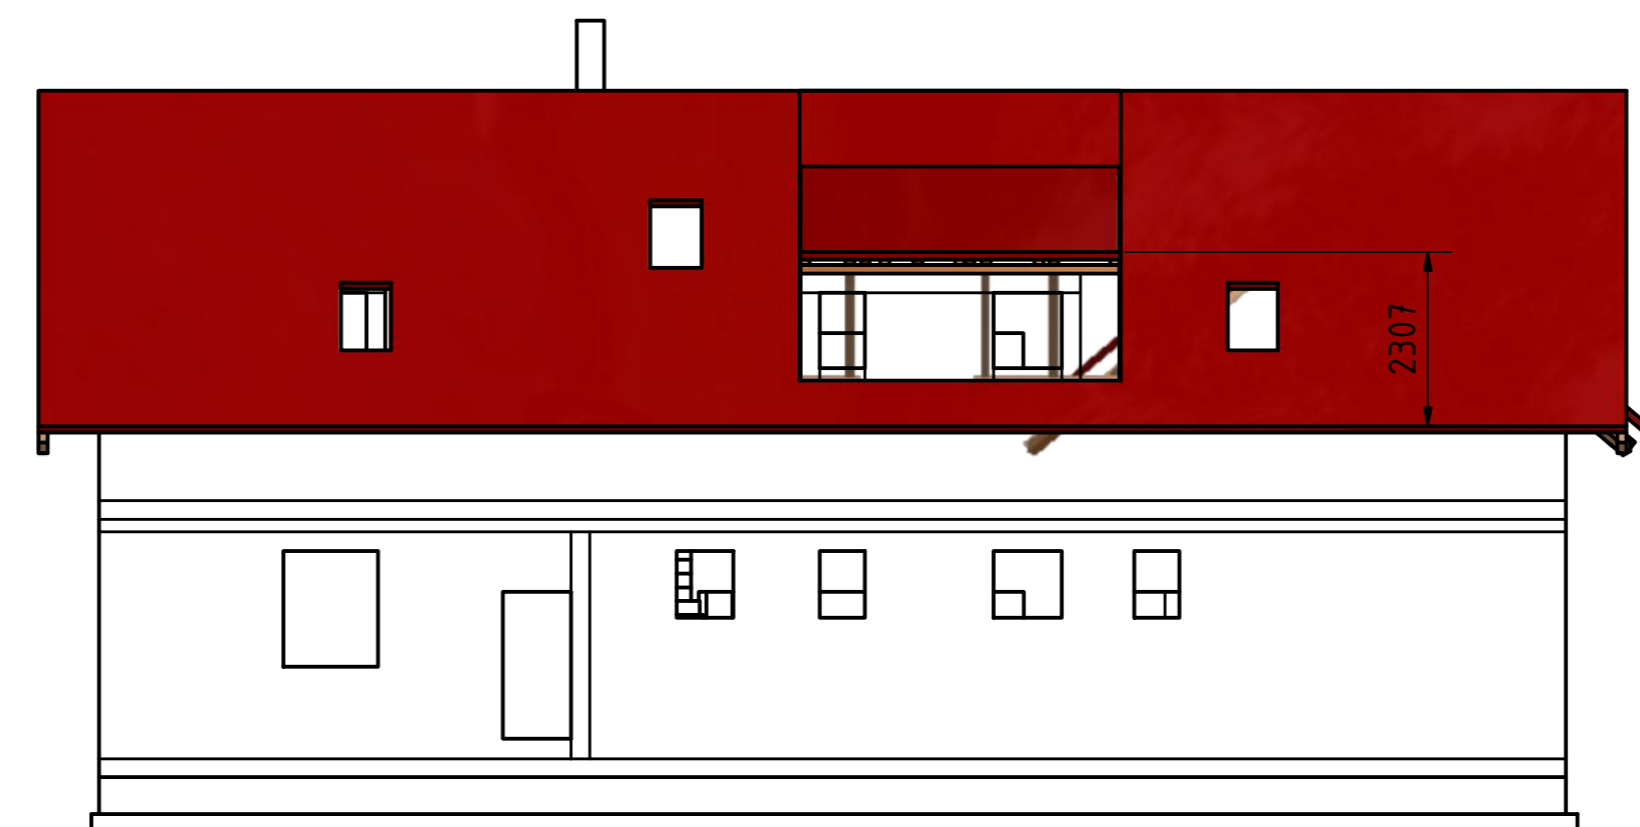

Celková plocha střechy 317 m<sup>2</sup>

	INVESTOR :	KODUČÍ PROJEKTANT :	Ing.J.Šeredo	
	PROJEKTOVÝ PRŮJEKTOVÝ :	PROJEKTOVÝ PRŮJEKTOVÝ :	Ing.J.Šeredo	
PRACOVNÍ :	UŠTĚ :	UŠTĚ :	PROFESE :	
AKCE :		STUPEŇ :	FORMÁT :	DATUM :
RD Křeslice				
OBJEVY :		ČÍSLO ZAKÁZKY :	KONTROLOVAL :	Ing.J.Šeredo
STŘECHA		VERZÍ :	ČÍSLO VÝKRESU :	