


C-C (1 : 60)

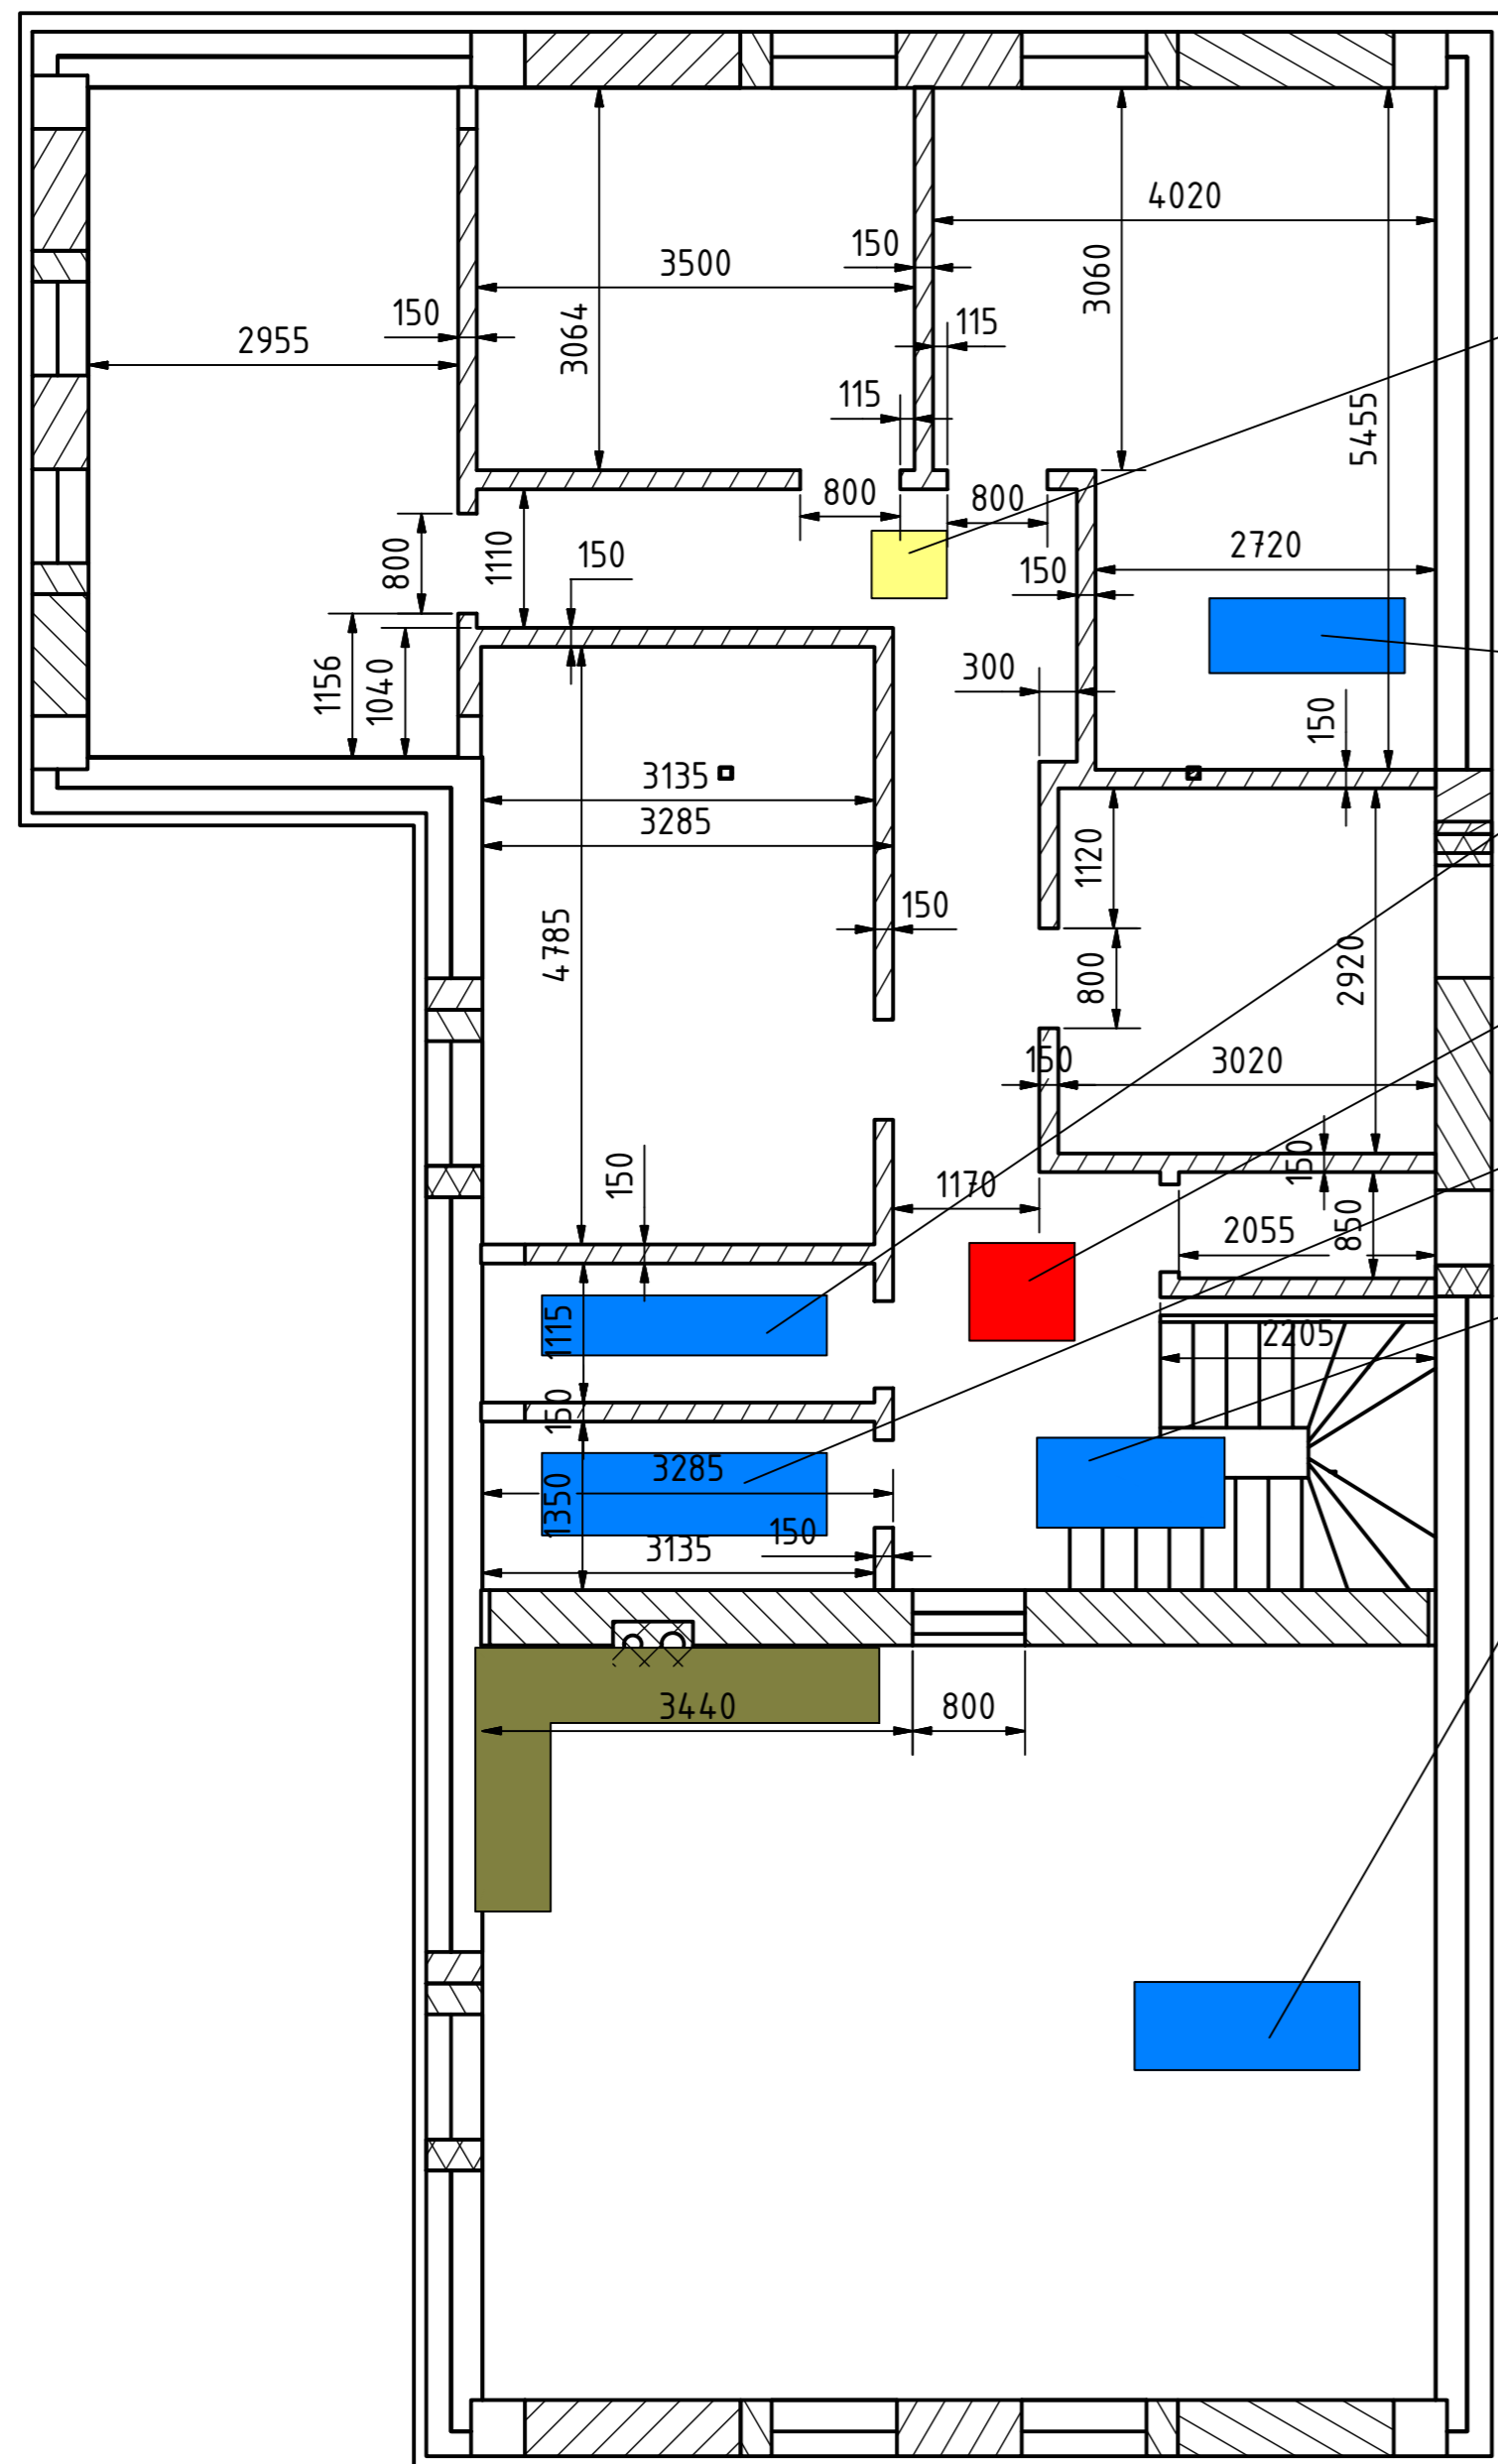


Světlovod

Střešní okno


Vlez na půdu

Střešní okno

Střešní okno

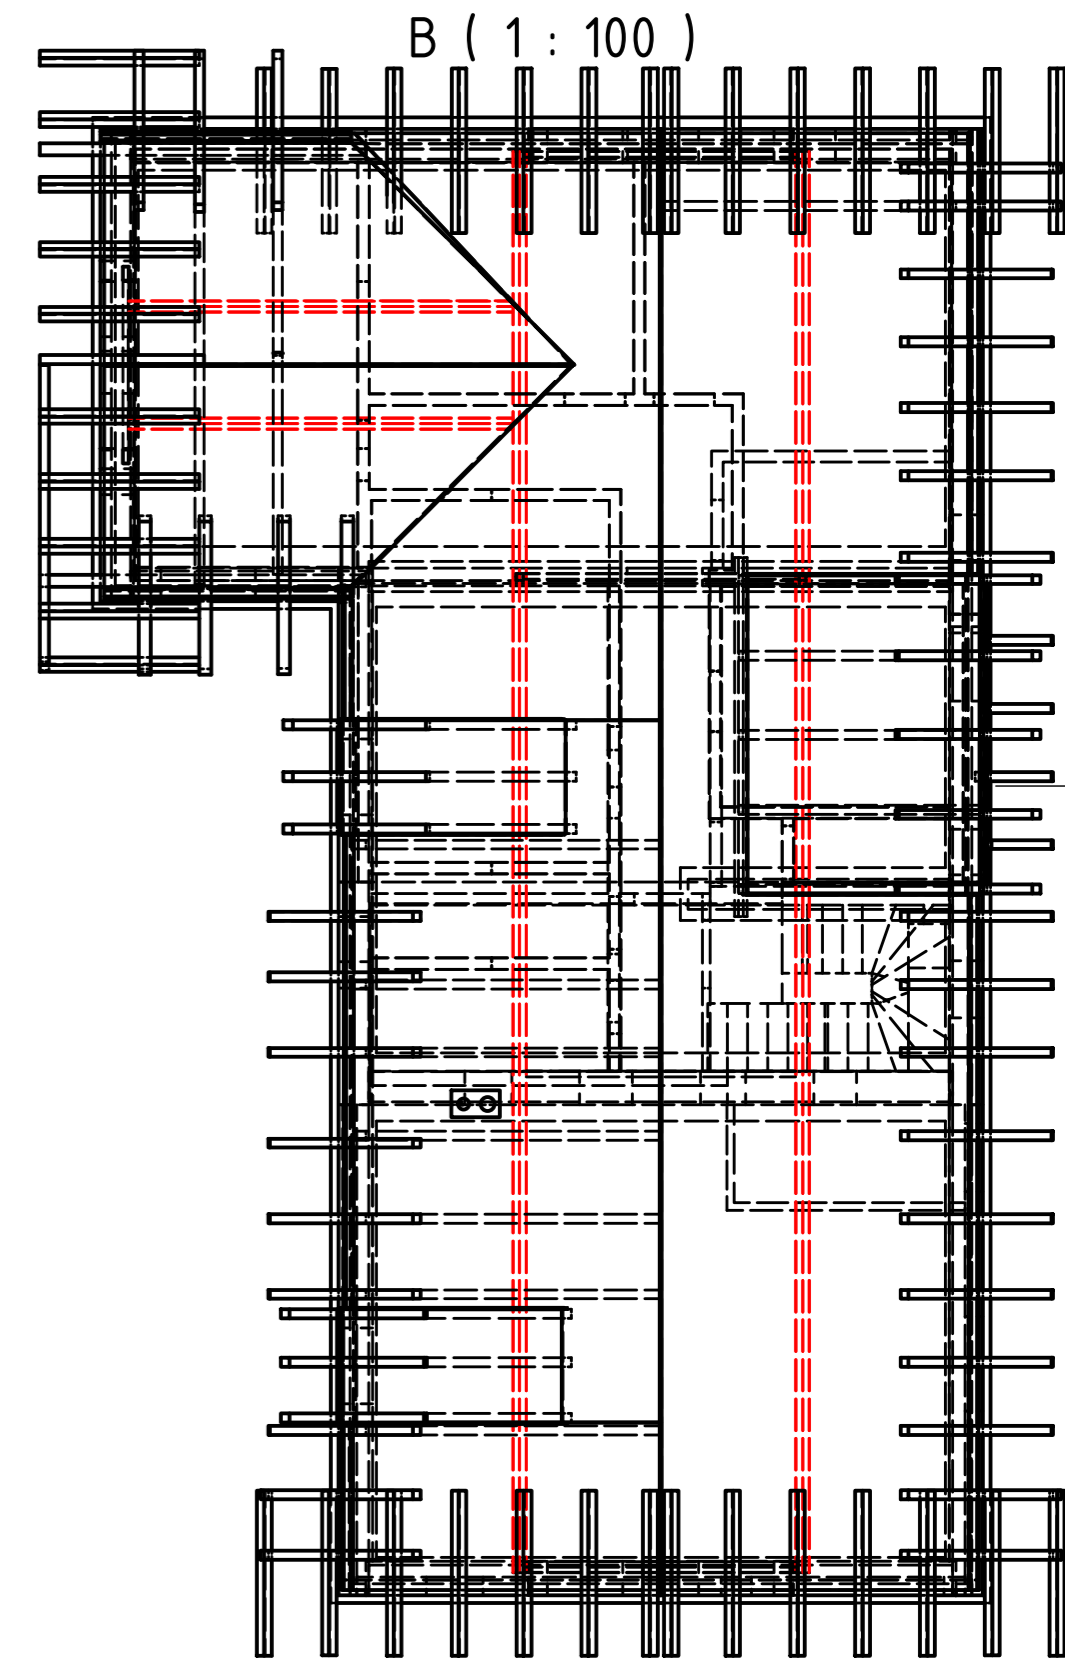

B (1 : 100)

	INVESTOR :	KOORDINÁTOR PROJEKTANT :	Ing. J. Šeredo	
	PROJEKTOVATEL :	PROJEKTOVATEL :	Ing. J. Šeredo	
PRÁCE :	RD Křeslice	STUPEŇ :	PROFESE :	
OBSAH VÝKRESU :	Příčky 2. NP	FORMÁT :	DATUM :	
		ČÍSLO ZAKÁZKY :	KONTROLOVAL :	Ing. J. Šeredo
		VERZE :	ČÍSLO VÝKRESU :	