



POHLED  
1:50

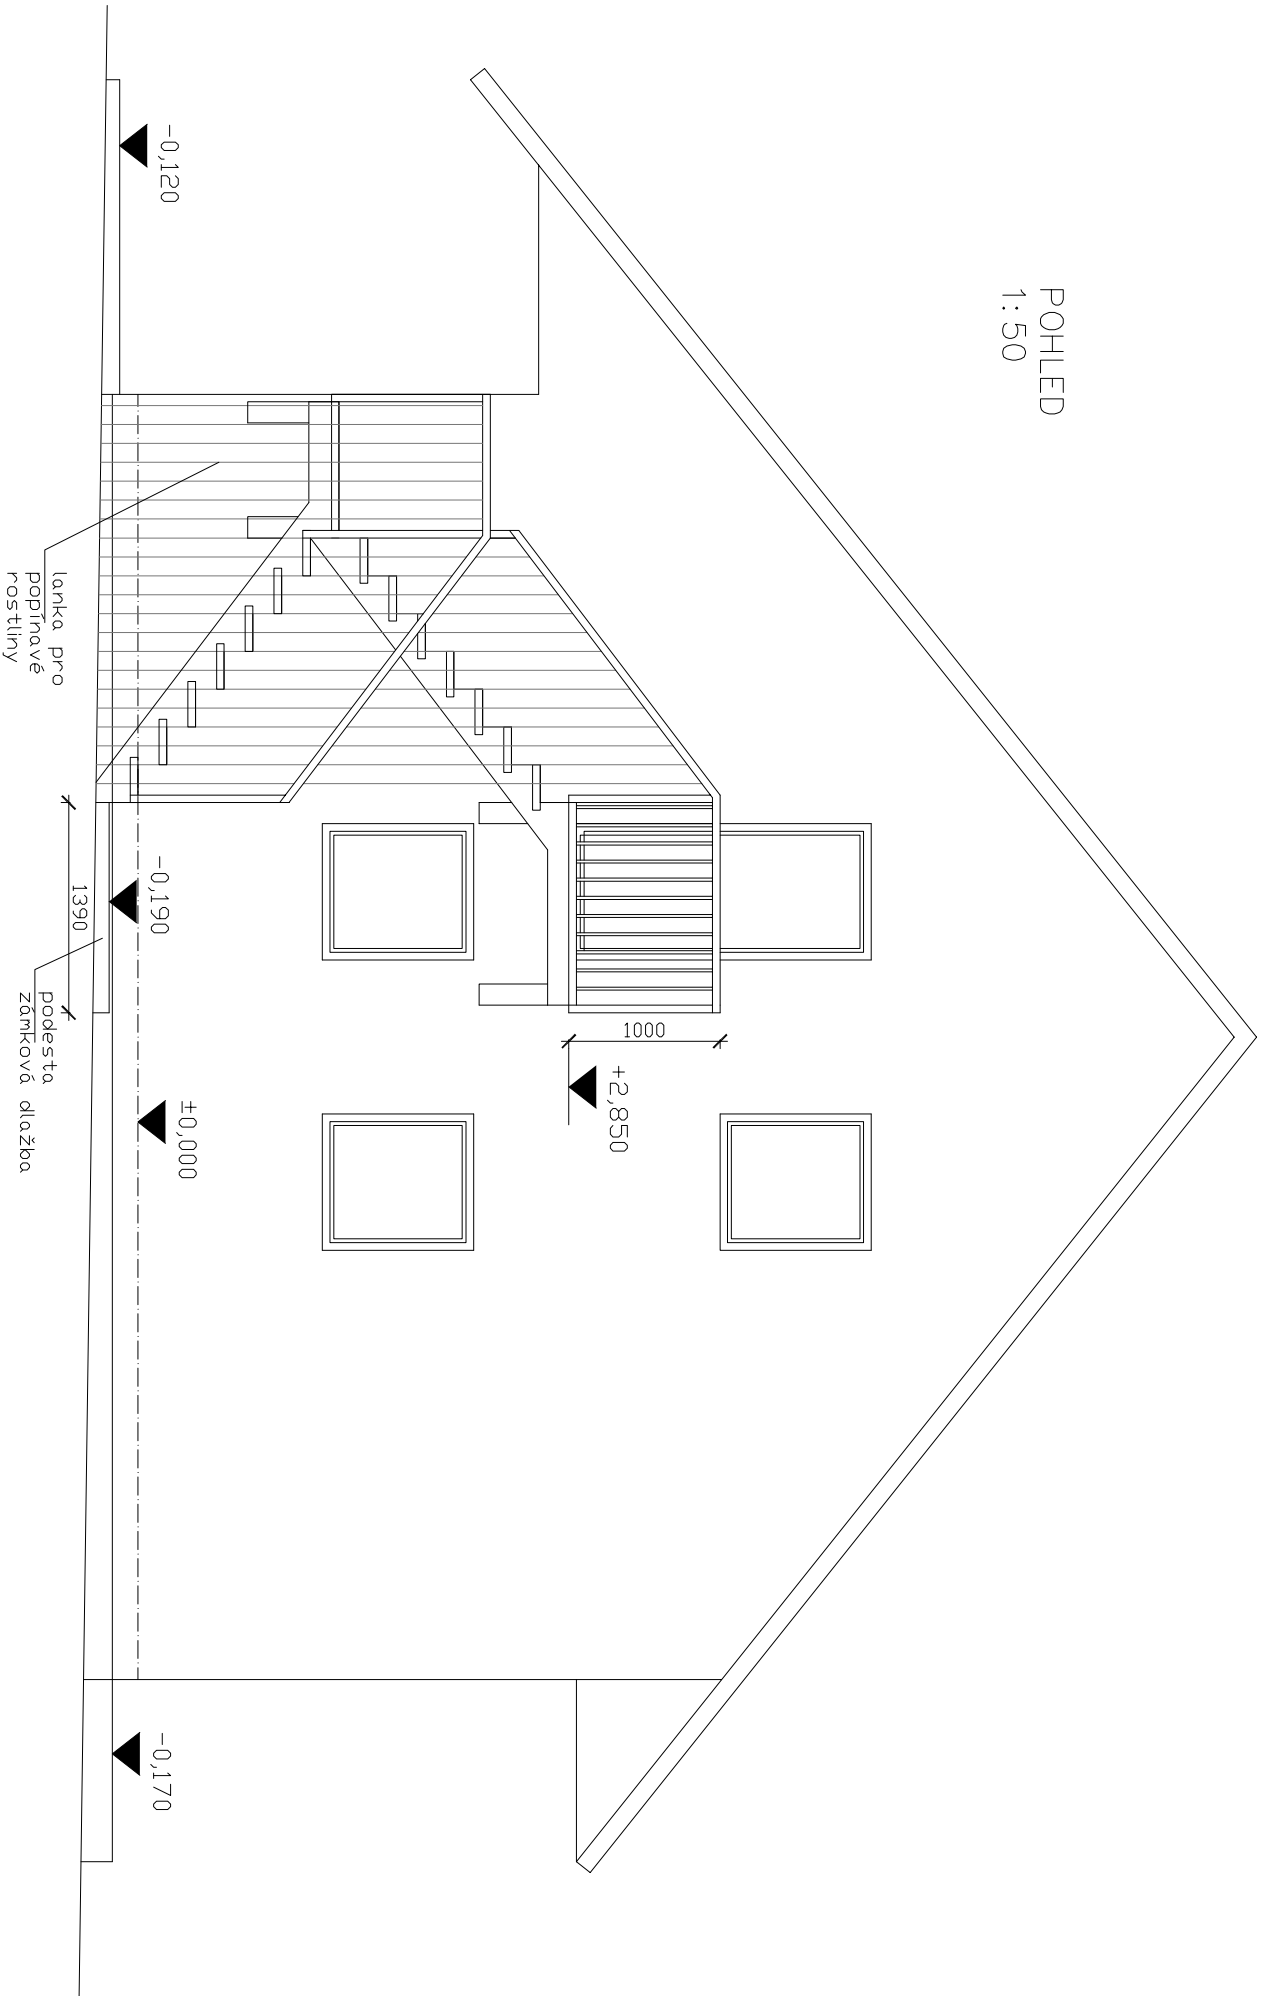

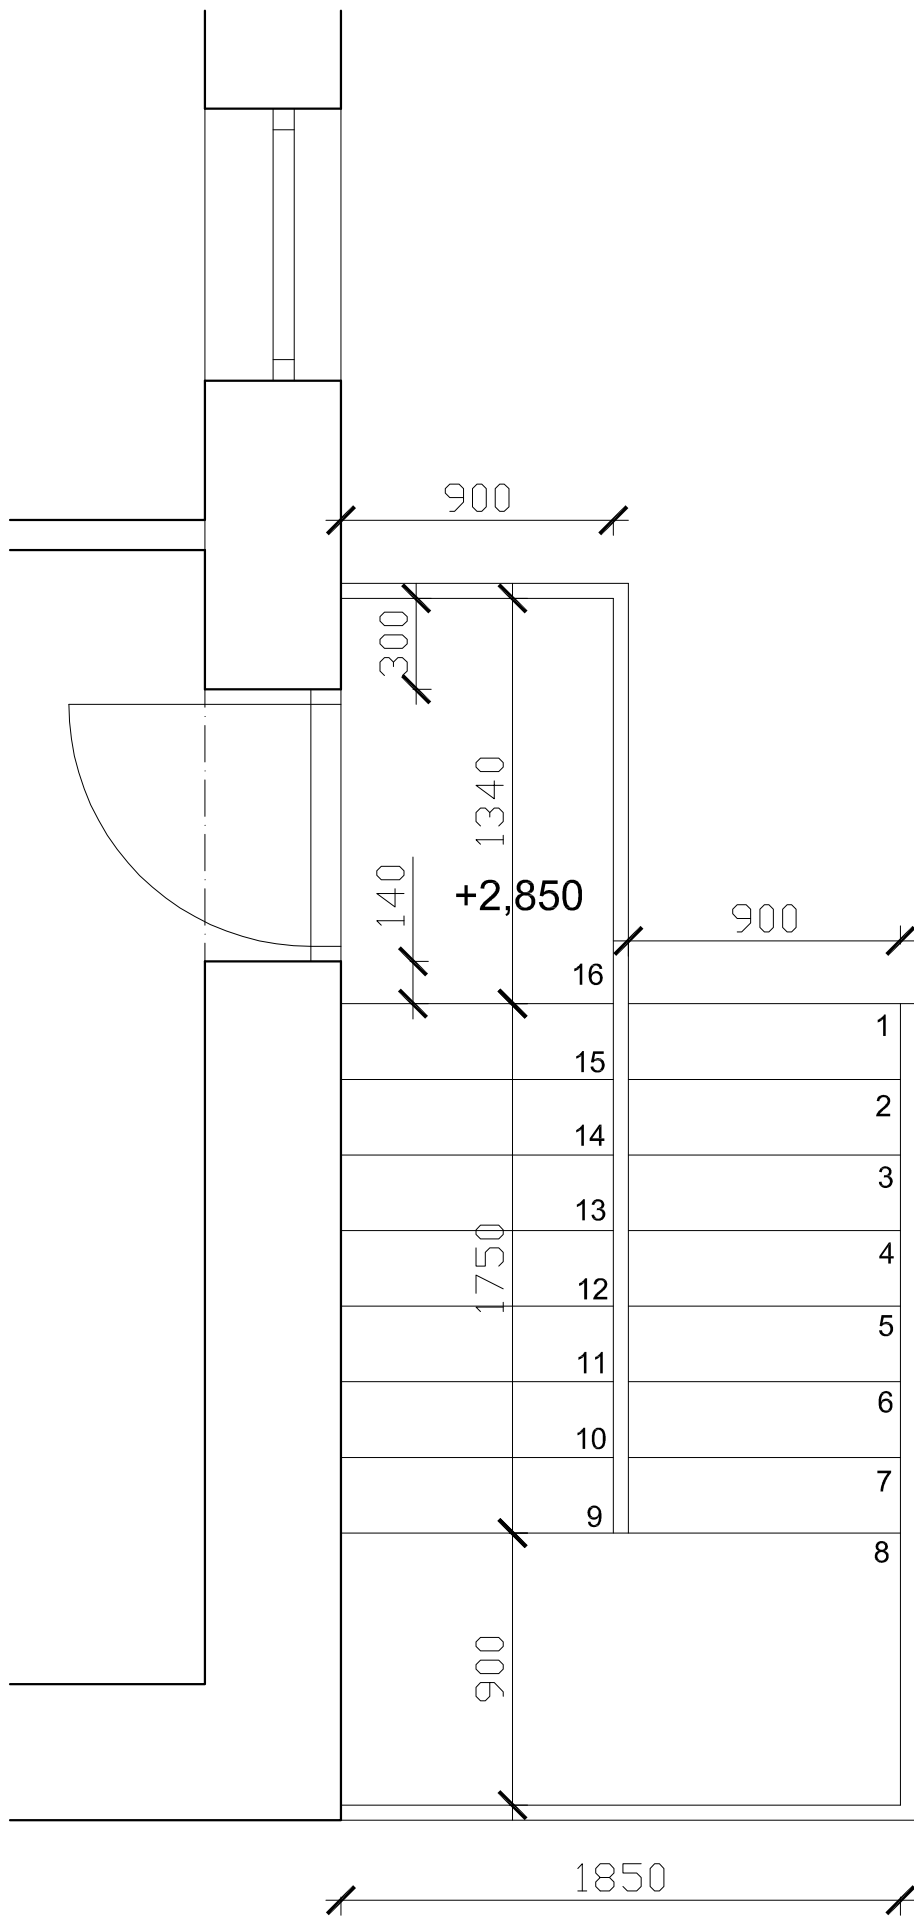

16x190x250  
 šířka ramene 900 mm  
 celková výška  
 schodiště 3040 mm

PODKROVÍ  
 1:25

