
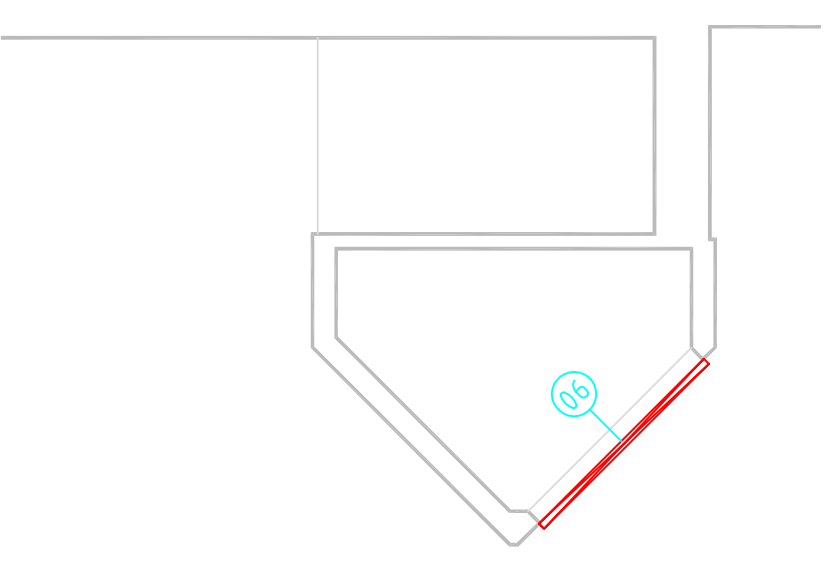


střecha

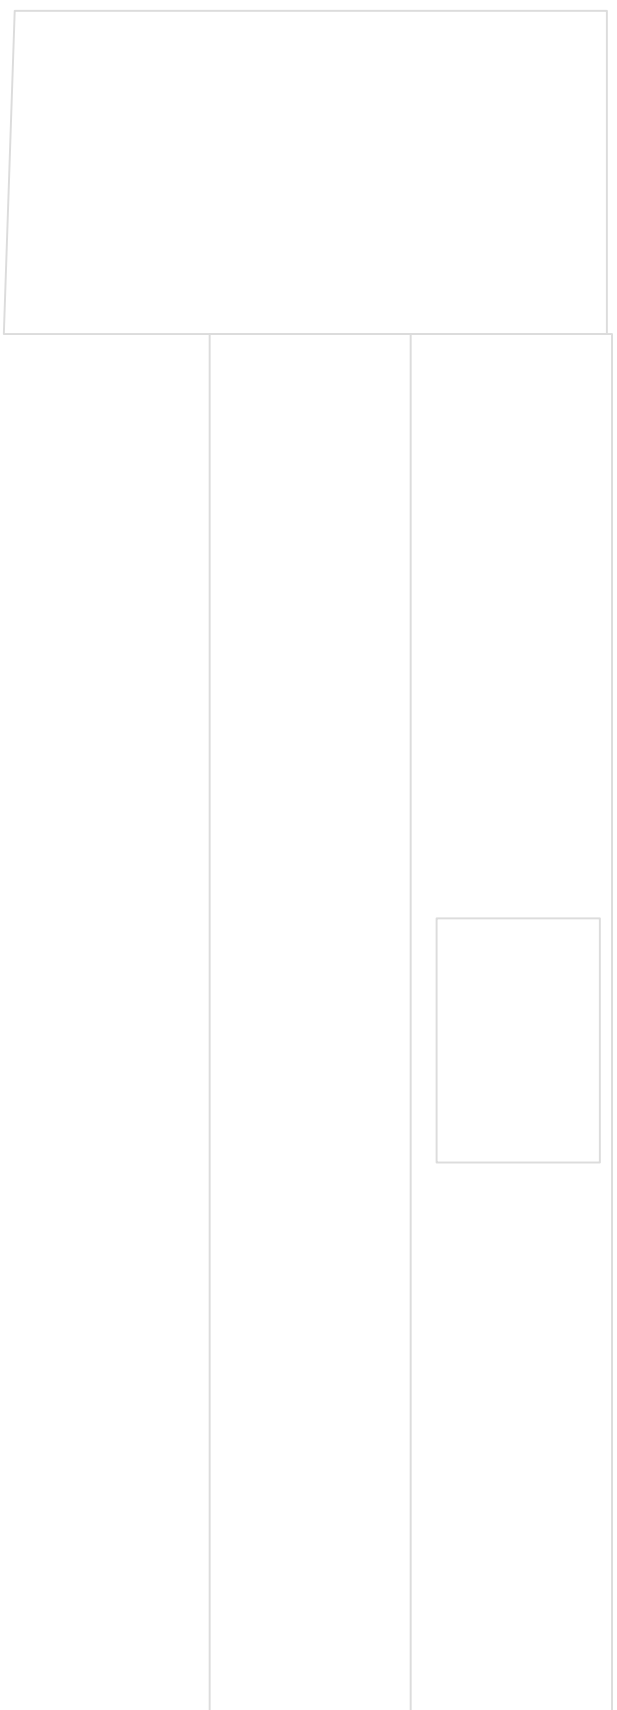

architekt  
zod.projektant  
investor  
stavba  
stupen  
profese  
datum  
meritko  
cislo vykresu  
obsah vykresu

±0,000 = 275,45 Bpv BALT p.v.  
ing.arch: Pavel Mejstsky  
manželé Čermákoví  
rekonstrukce rodinného domu, kostelec nad černými lesy 324  
dps, dokumentace pro provedení stavby  
stavební část  
20.5.2014  
1:50  
xx  
xx