



OBJEKT (B), 1.NP M1:150

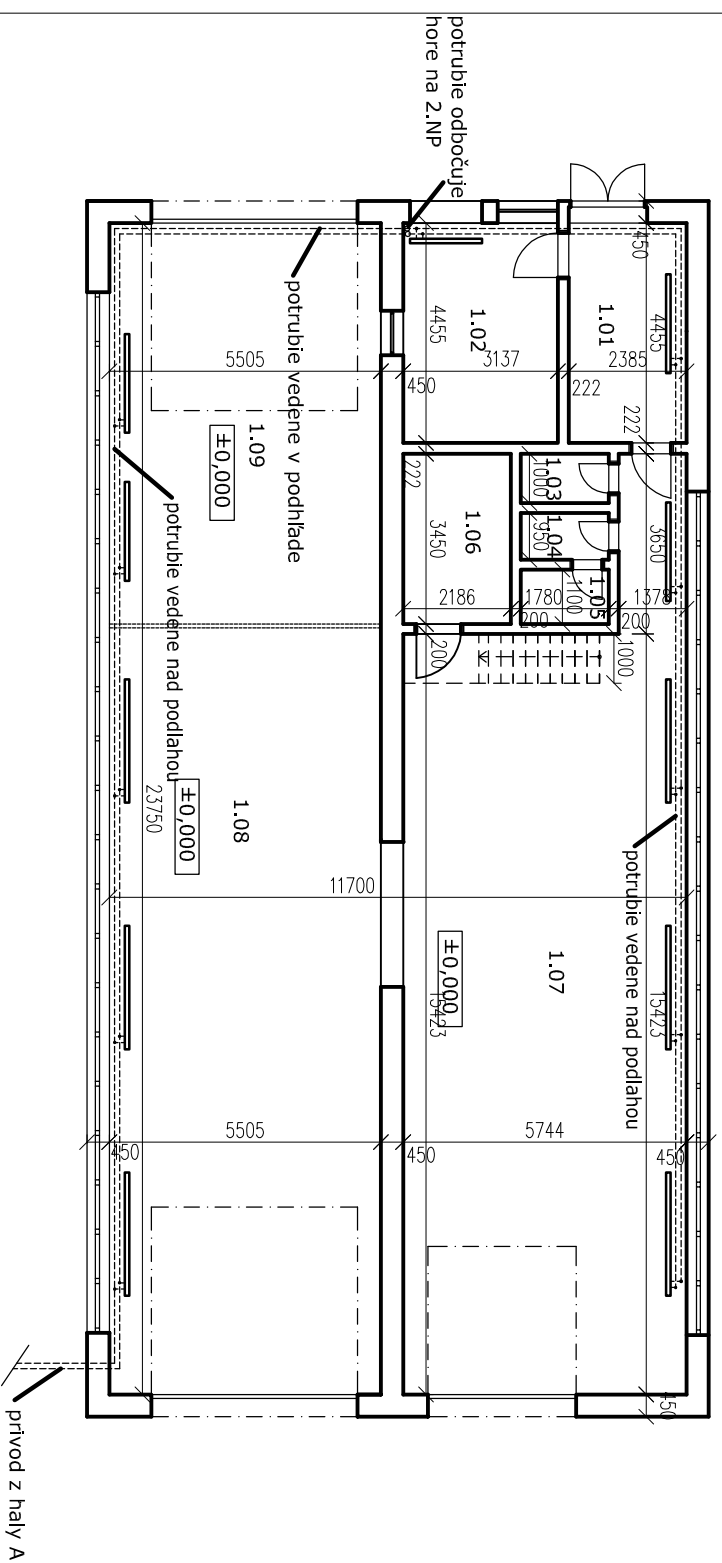

OBJEKT (B), 2.NP

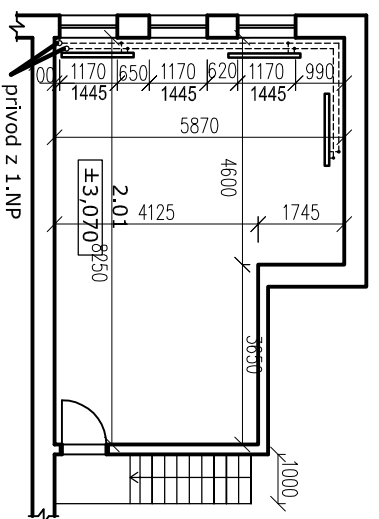

LEGENDA MIESTNOSTÍ

Názov miestnosti	Číslo	Strop	Podlaha	Steny	Plocha (m ²)	Poznámky
Vstupná čakáreň	1.01	beton	Plávajúca podl.	plech + stena	10,62	
Príjmacia kancelária	1.02	beton	Plávajúca podl.	stena	13,97	
Miestnosť pre upratov.	1.03	beton	ostáva	stena	1,78	
Umyvadlo	1.04	beton	ostáva	stena	1,60	
WC	1.05	beton	ostáva	stena	1,78	
Kuchynka + šatňa + sklad	1.06	beton	protipraš.náter	stena	7,54	
Autoservisná plocha	1.07	ocel'	protipraš.náter	plech + stena	93,61	VS-6170mm
Autoservisná plocha	1.08	ocel'	protipraš.náter	plech + stena	85,71	VS-6170mm
Autoservisná plocha	1.09	ocel'	protipraš.náter	plech + stena	44,96	VS-6170mm
Kancelária	2.01	ocel'	ostáva	plech + stena	42,06	VS-3100mm