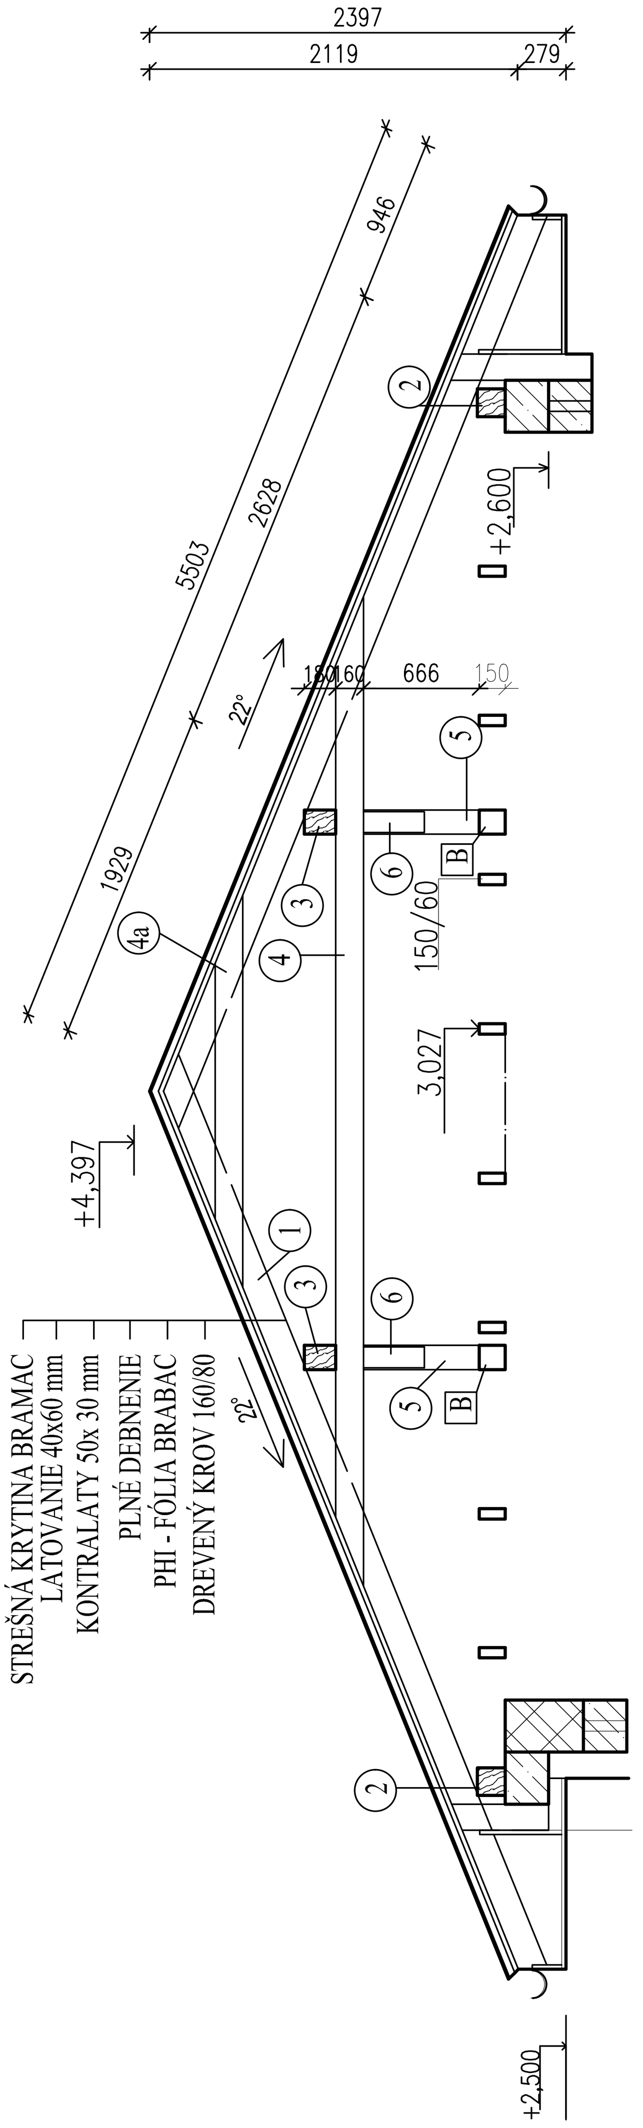

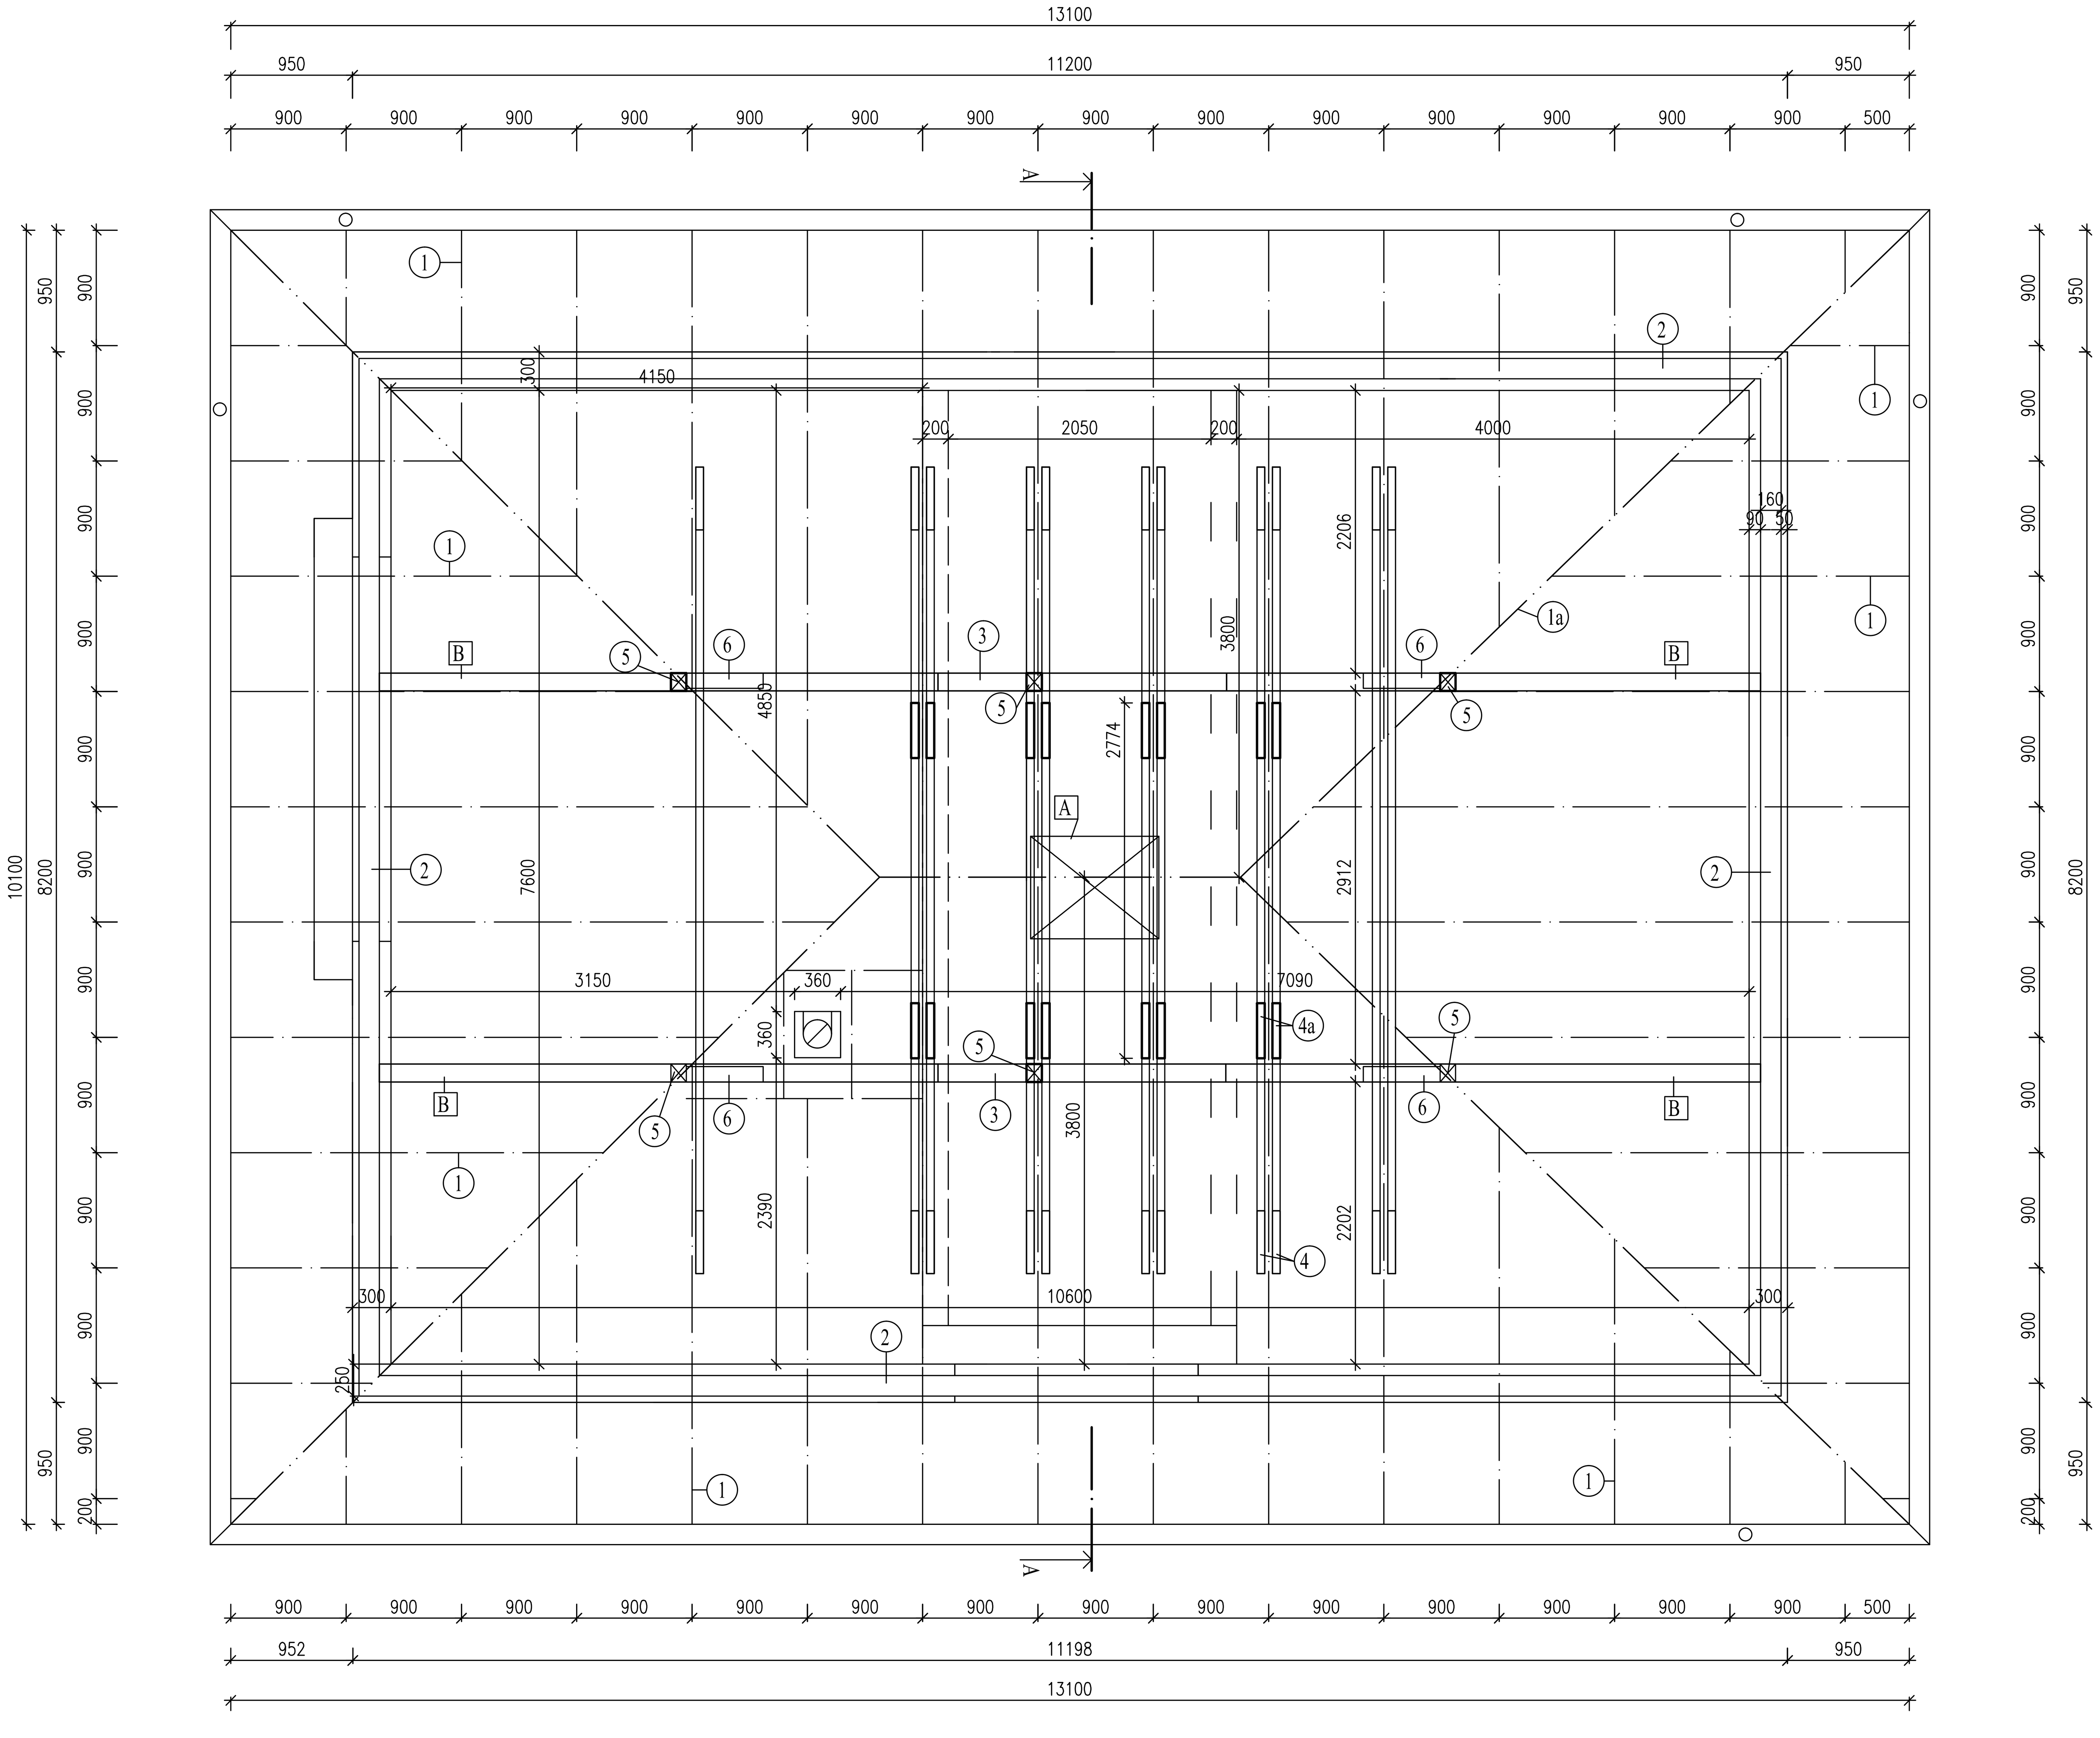

LEGENDA DREVENÝCH PRVKOV

OZN.	ROZMER [mm]									OBJEM [m3]
1	KROKVA 160x80	POČET [ks]	2	2	2	6	2	2	2	1,6288
		DĹŽKA [mm]	3096	3967	4838	5050	2225	1355	484	
		POČET [ks]	2	2	2	2	2			
		DĹŽKA [mm]	4489	3589	2700	1800	898			
		POČET [ks]	2	2	2	2	2	2	2	
		DĹŽKA [mm]	930	1860	2790	3716	4651	4857	3927	
		POČET [ks]	2	2	2	2				
		DĹŽKA [mm]	2997	2067	1137	200				
2	POMÚRNICA 160x160	POČET [ks]	2	2						0,966
		DĹŽKA [mm]	11098	7780						
3	VAZNICA 160x140	POČET [ks]	2							0,274
		DĹŽKA [mm]	6123							
4	KLIEŠTINA 60x160	POČET [ks]	4	6						0,469
		DĹŽKA [mm]	2774	6295						
5	STĹPIK 140x120	POČET [ks]	6							0,083
		DĹŽKA [mm]	826							
6	PÁSIK 120x120	POČET [ks]	8							0,069
		DĹŽKA [mm]	600							
	KONTRALATY 50x30 mm	CELKOVÁ DĹŽKA 127,3 m								0,190
	LAŤOVANIE 40x60 mm	CELKOVÁ DĹŽKA 302,3 m								0,726
	DEBNENIE									3,969
								SPOLU		**8,458**

(1) KROKVA 160/80
(1a) NÁROŽNÁ KROKVA 160/100
(2) POMURNICA 160/160
(3) VAZNICA 160/140
(4) KLIEŠTINA 60/160
(4a) KLIEŠTINA 60/160
(5) STLPIK 140/120
(6) PÁSIK 120/120

[A] SKLÁPACIE SCHODY OSADENÉ V STROPNEJ KONŠTR.
[B] DREVENÝ NOSNÝ TRÁM 150/140

S

ZODP.PROJEKTANT: ING.ARCH. MAREK GRYGLAK		STRIX — Ing.arch. Marek Józef Gryglak, Lipovce 228, 082 36
INVESTOR: Martin Ivan, Jenisejská 51, 04012 košice		
KRAJ: KOŠICKÝ	OKRES: KOŠICE	
STAVBA: RODINNÝ DOM - BUNGALOV Košice, parc.č. 316/5		FORMÁT: 3xA4
		DÁTUM: 01.2013
		ÚČEL: PSP
OBSAH: KROV		MIERKA: 1:50 / ČÍS.VÝKR.: 02