



POHLEDY, M 1:50


POHLED SEVERNÍ, M 1:50

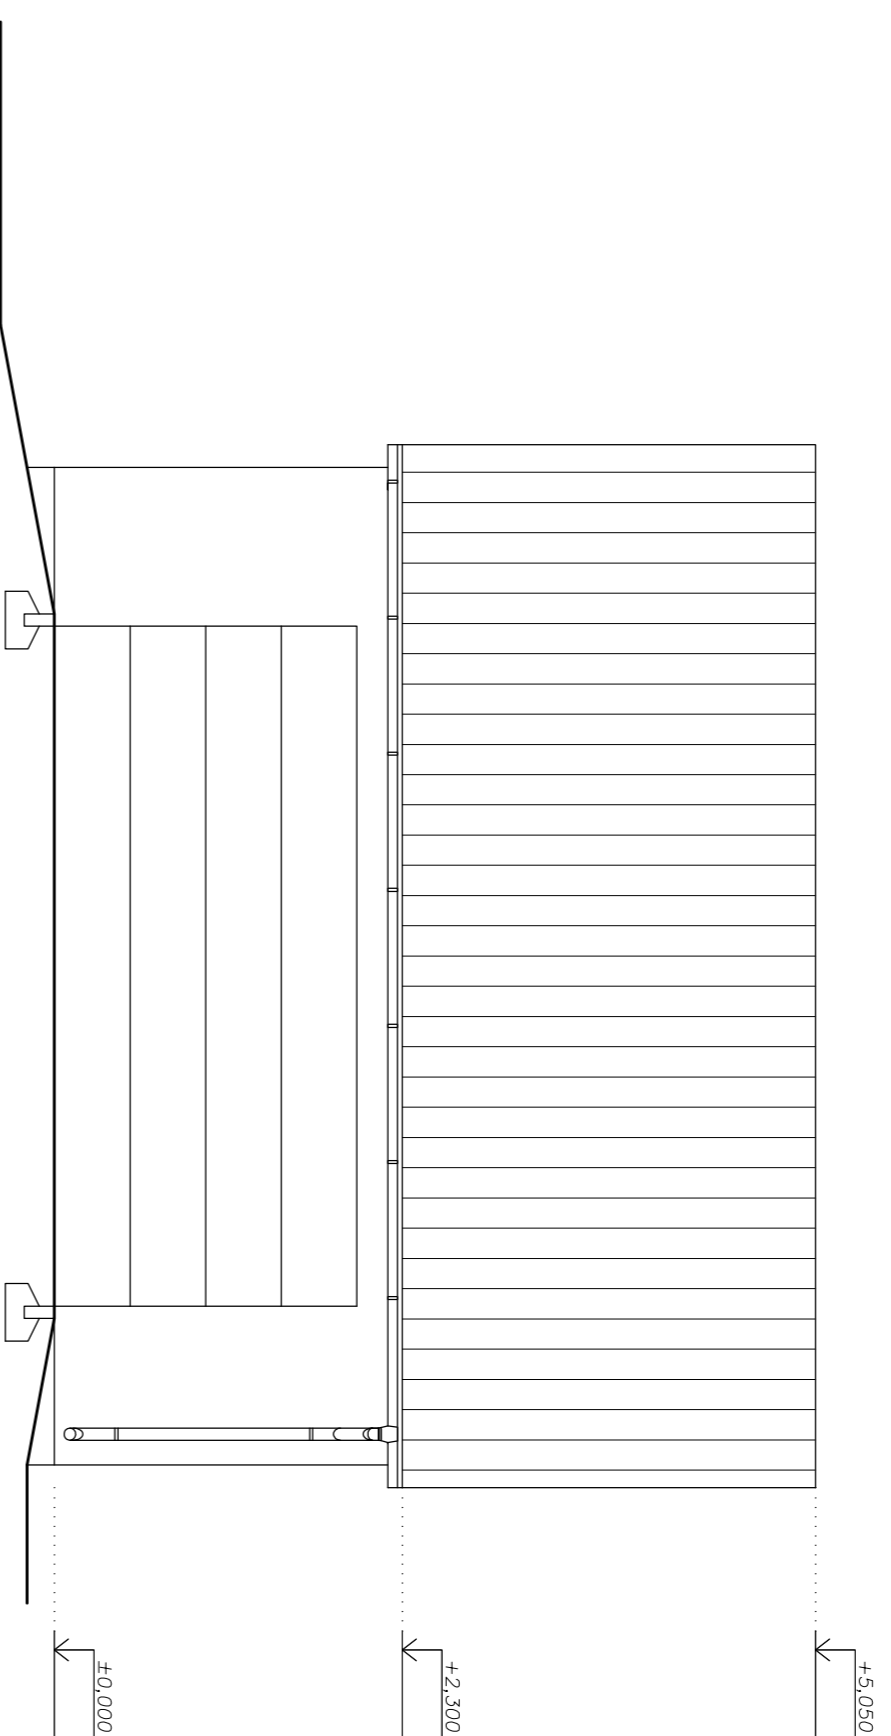


POHLED ZAPADNÍ, M 1:50

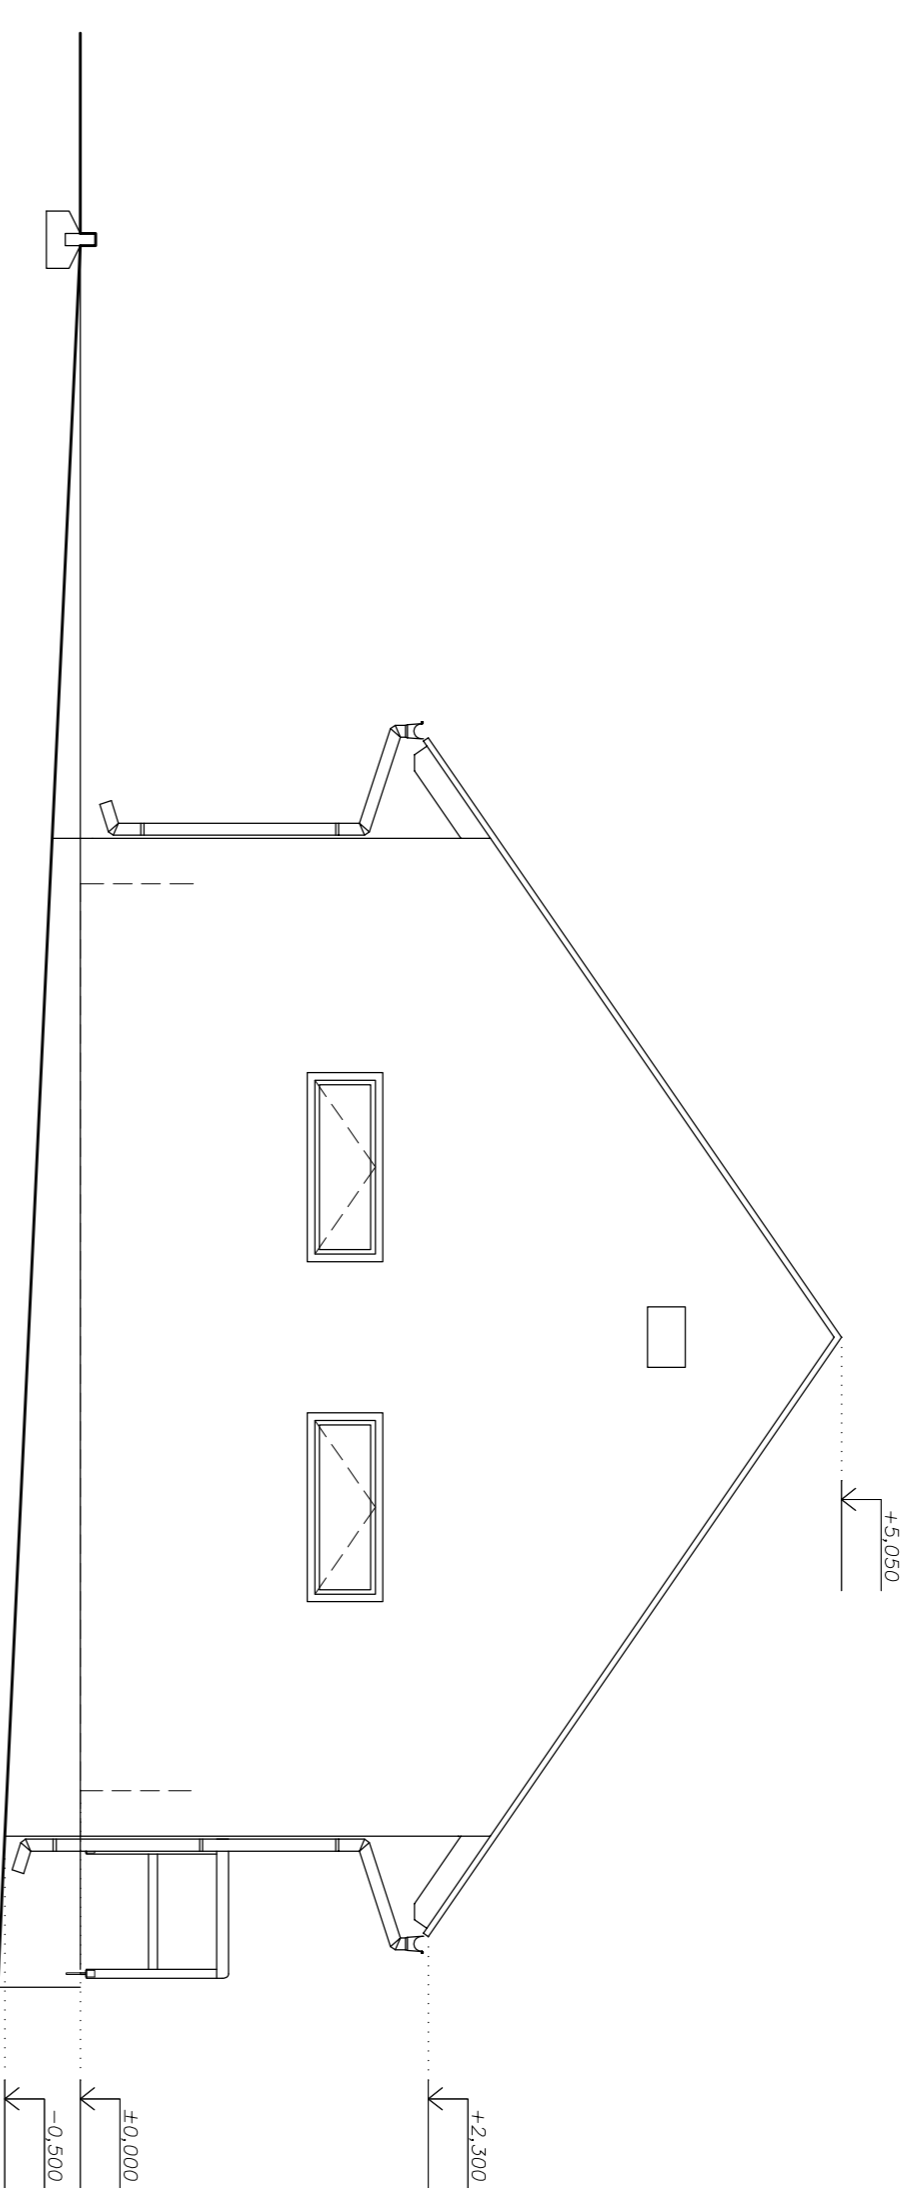

POHLED VÝCHODNÍ, M 1:50

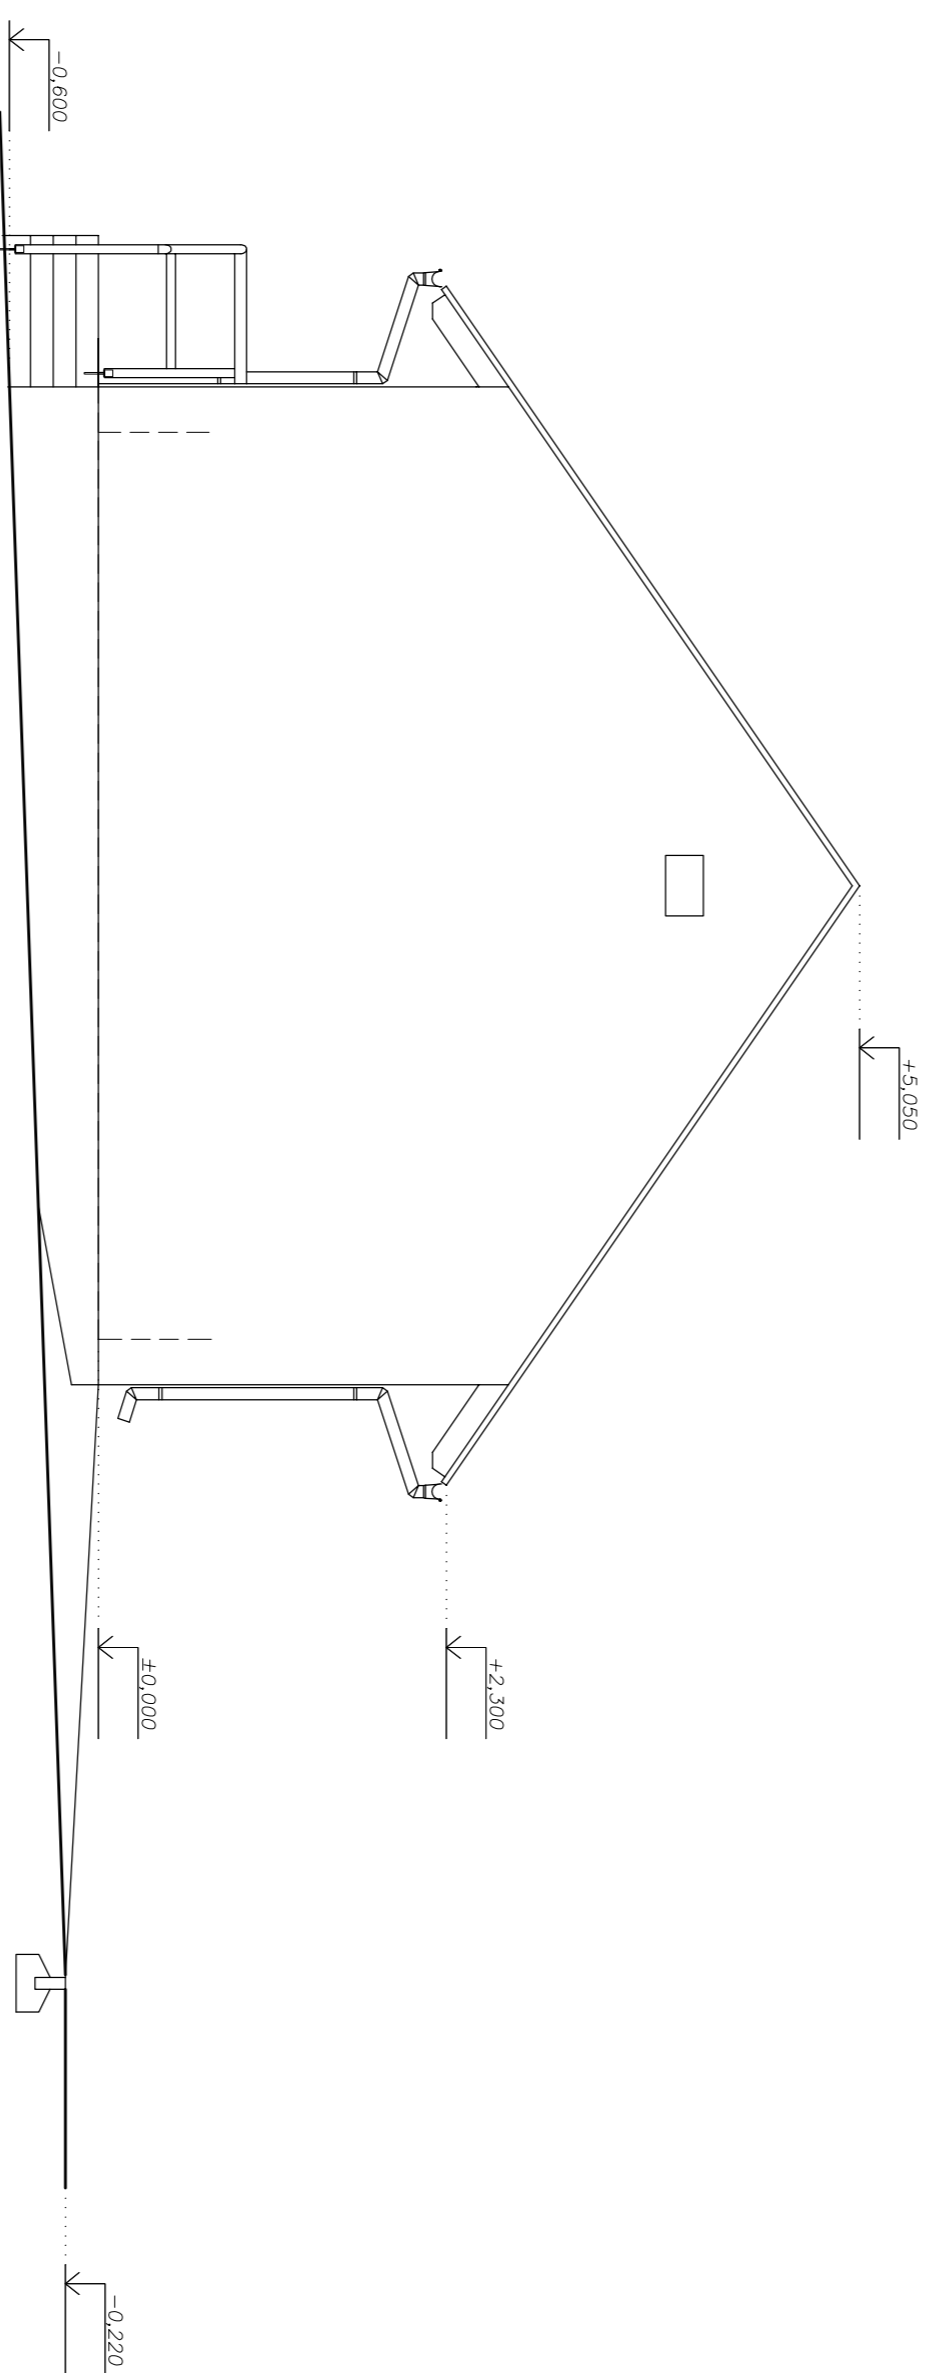

POHLED JIŽNÍ, M 1:50

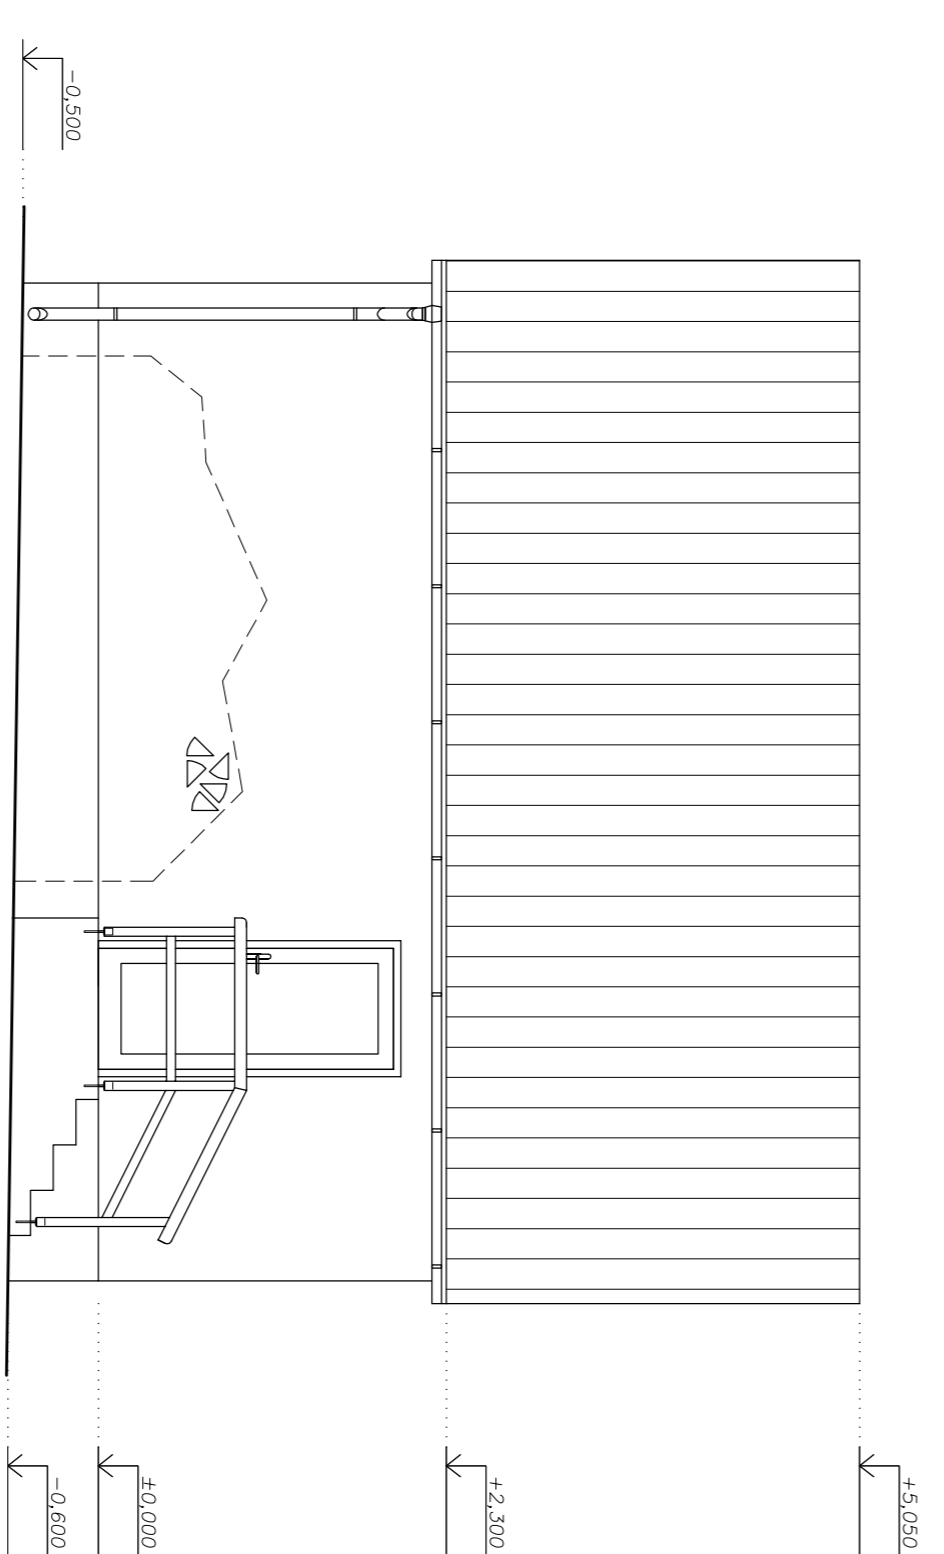

PRAČOVNÍ KOPIE

NOVOSTAVBA GARÁŽE

STAVBAŇK: Michal Štoupenský, Státního 183, Státního 783 42
MÍSTO STAVBY: Státního, parcela 264/5
STOŘEN: dokumentace pro stavební povolení
PROJEKTANT: Ing. arch. Jan Dohrnal, ČKA 03 256
DATUM: 6/2010

POHLEDY, M 1:50

Ing. arch. Jan Dohrnal, tr. Svobody 20, Olomouc, 77900, telefon: 608 975 905, e-mail: johndohnal@seznam.cz

F/2