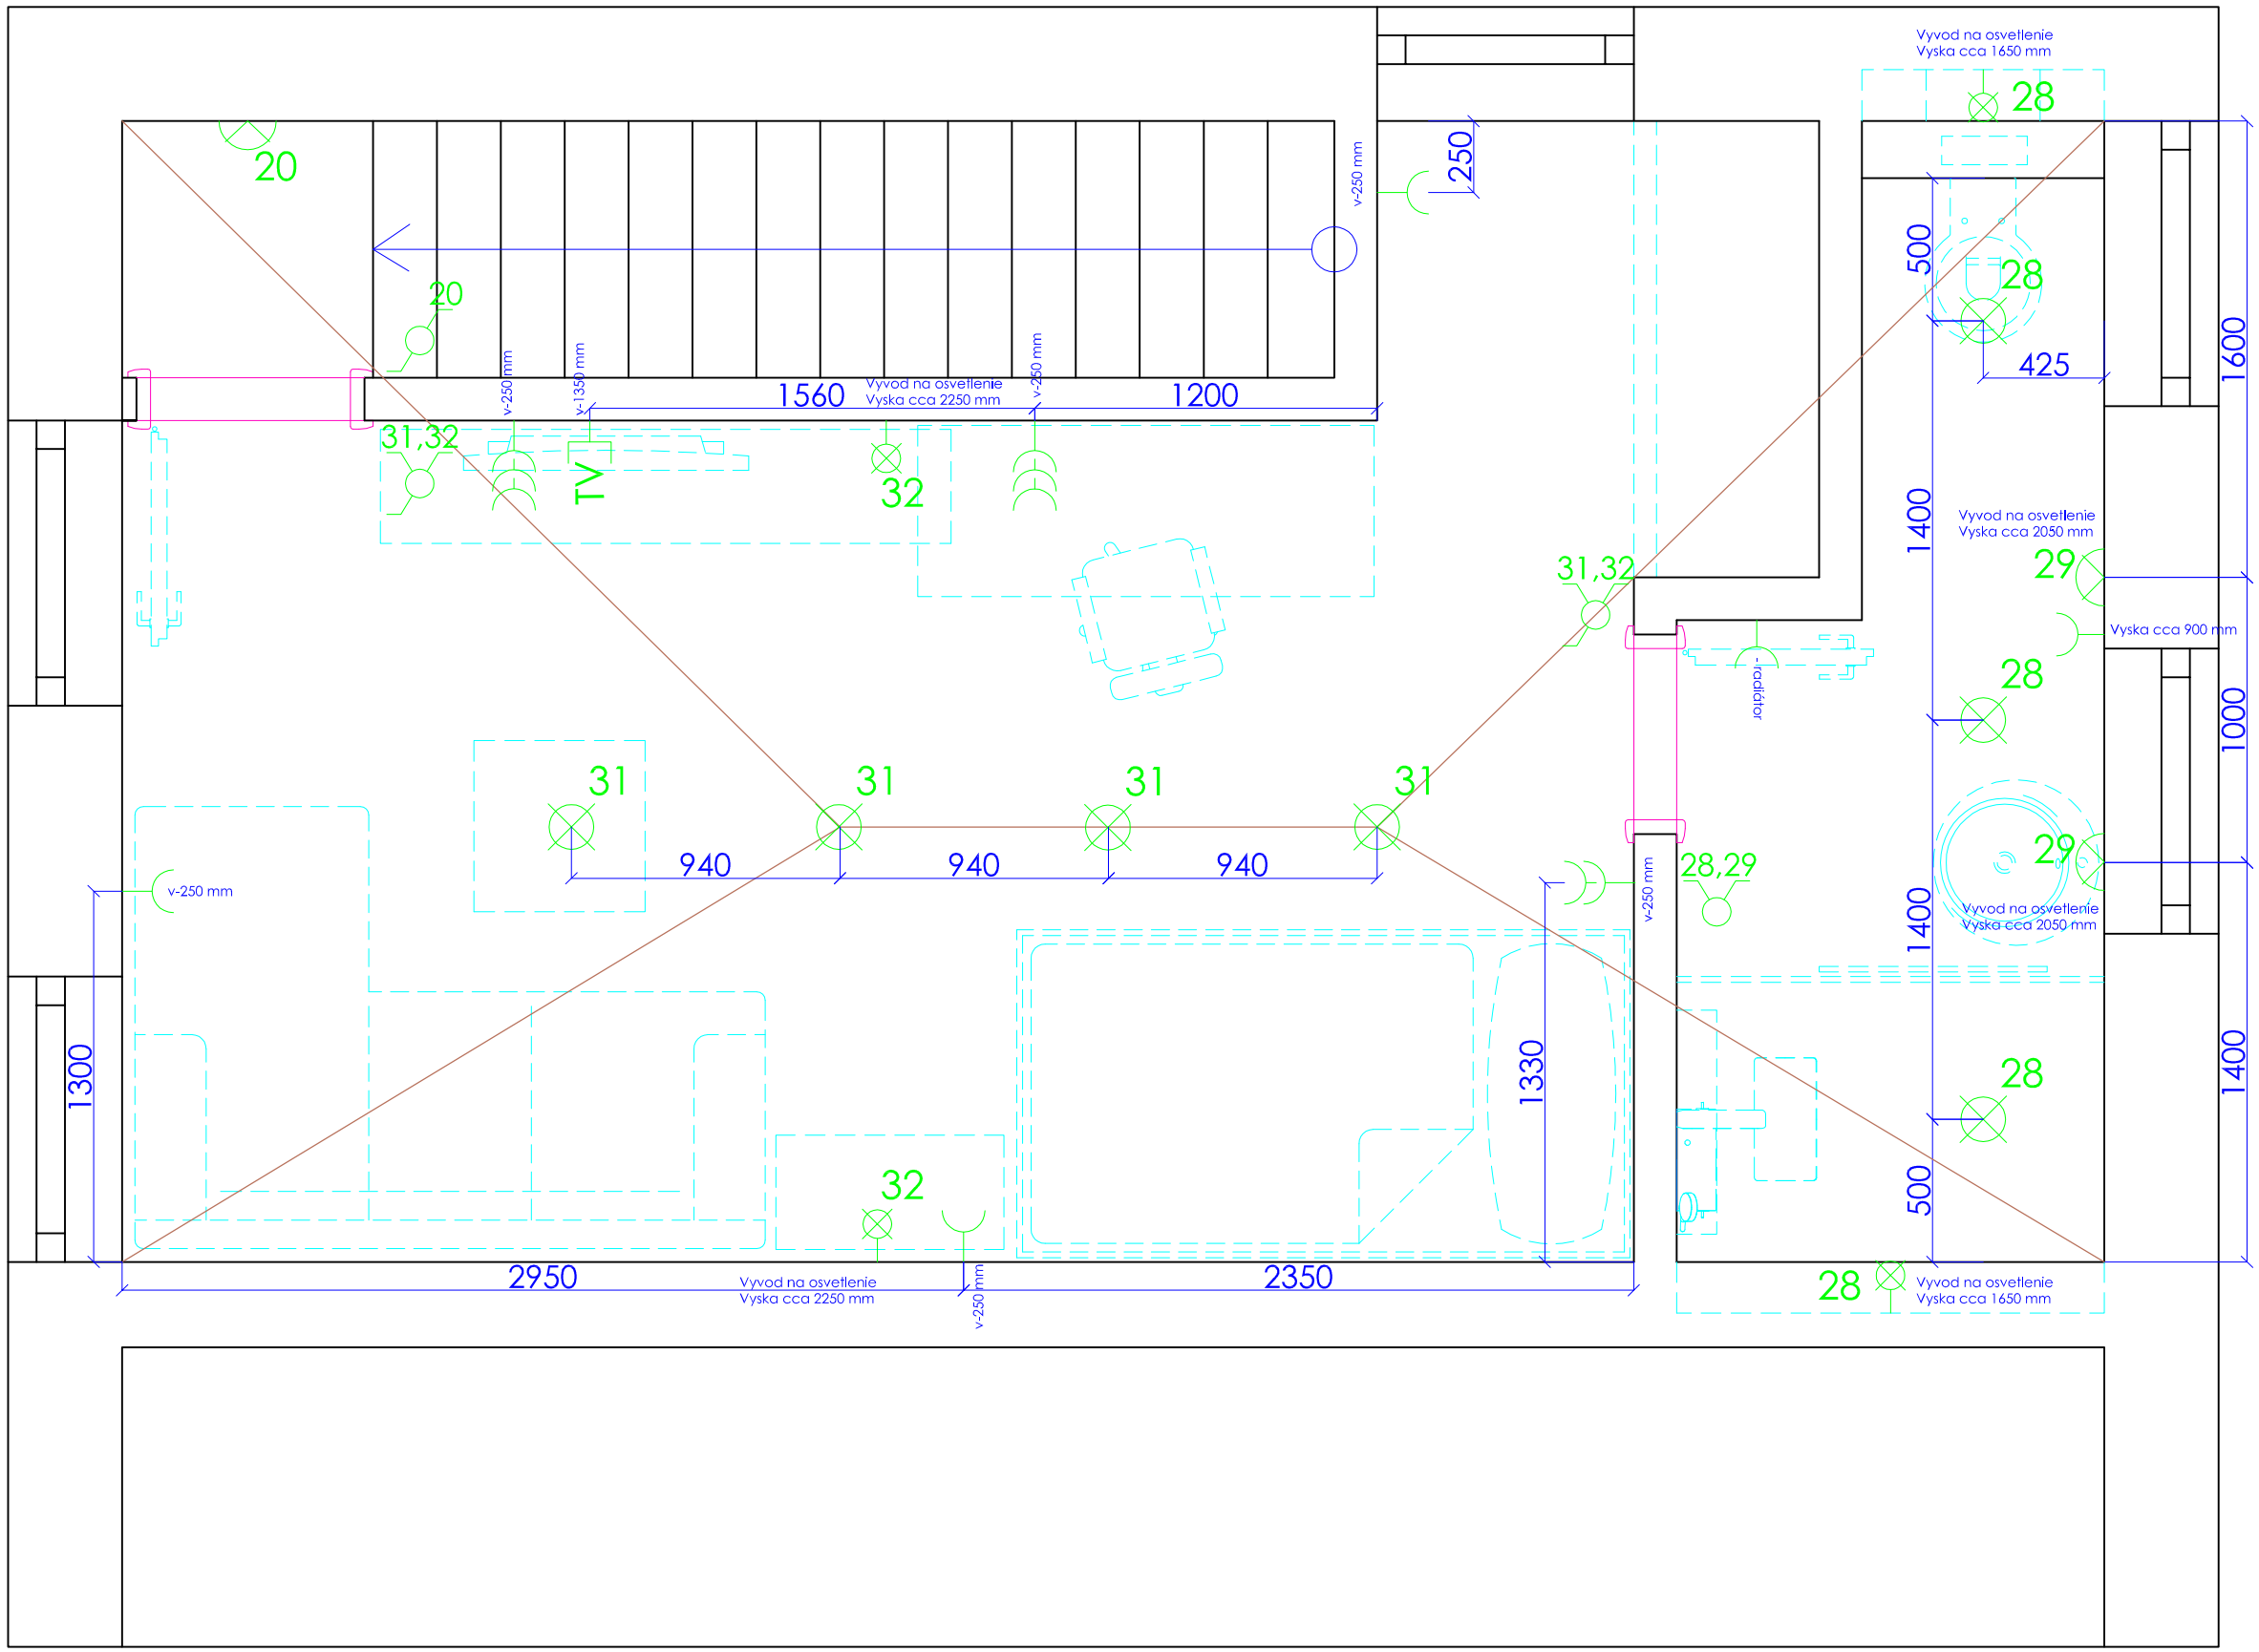
20
20
v-250 mm
250
v-250 mm
v-135 mm
1560
Vyvod na osvetlenie
Vyska cca 2250 mm
v-250 mm
1200
31,32
TV
32
Vyvod na osvetlenie
Vyska cca 1650 mm
28
500
28
425
1600
1400
Vyvod na osvetlenie
Vyska cca 2050 mm
29
Vyska cca 900 mm
28
1000
31,32
radiátor
31
31
31
31
940
940
940
v-250 mm
28,29
29
Vyvod na osvetlenie
Vyska cca 2050 mm
1400
1300
1330
28
500
32
2950
Vyvod na osvetlenie
Vyska cca 2250 mm
v-250 mm
2350
28
Vyvod na osvetlenie
Vyska cca 1650 mm