



A - NOSNÁ KONSTRUKCE
 DĚLÍCÍ STĚNA - HLINÍK + LAKOBEL
 POHLED Z LOŽNICE

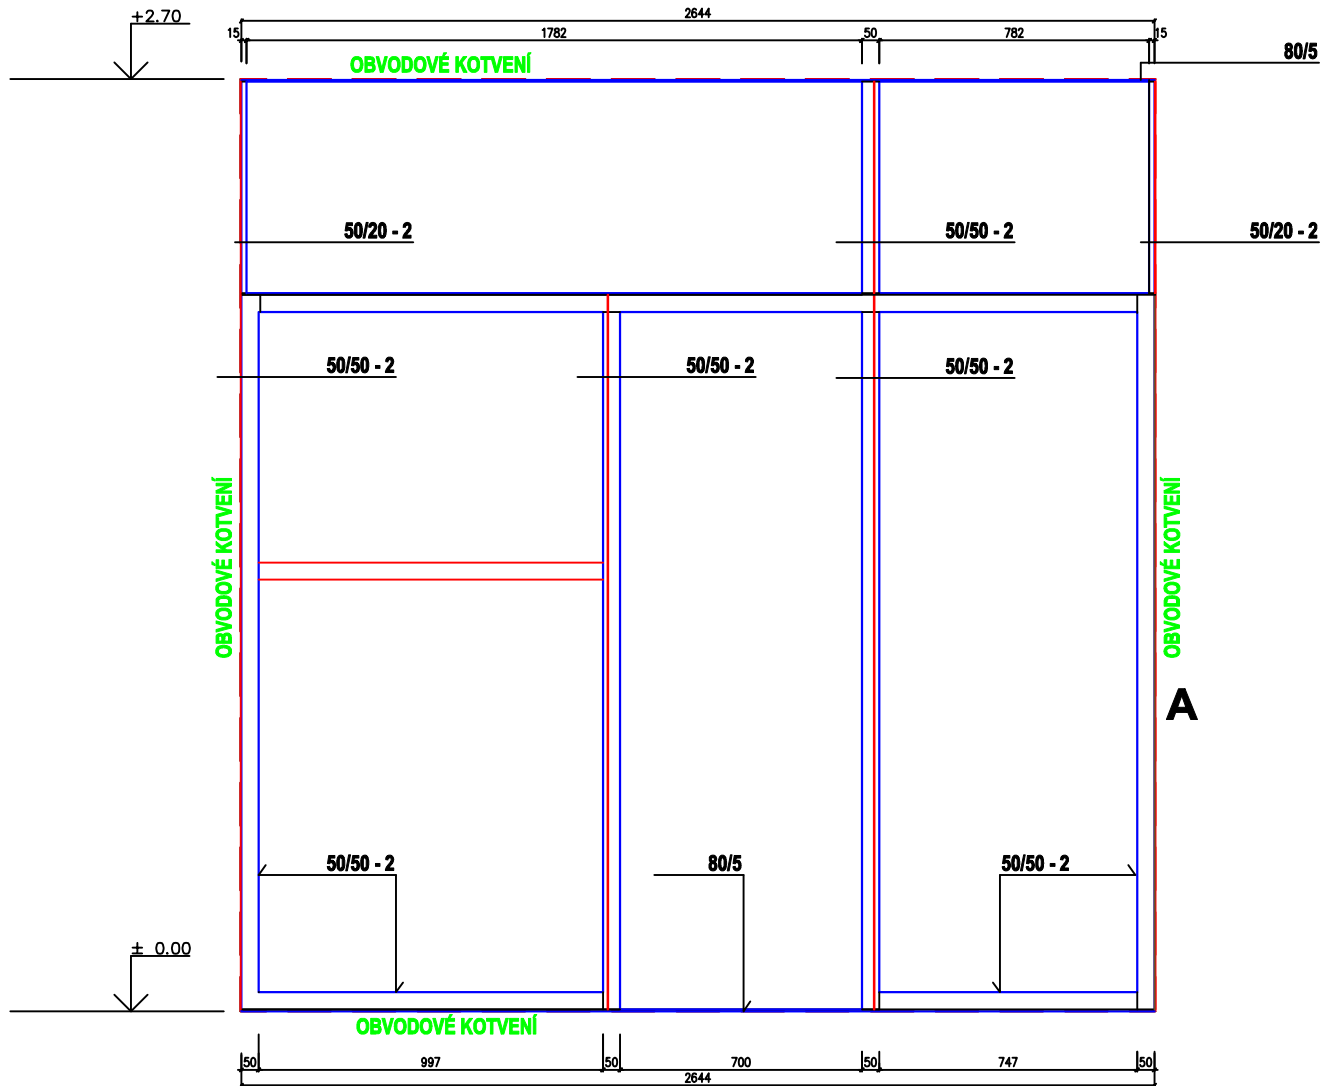

B - OPLÁŠTĚNÍ
 DĚLÍCÍ STĚNA - HLINÍK + LAKOBEL
 POHLED Z LOŽNICE

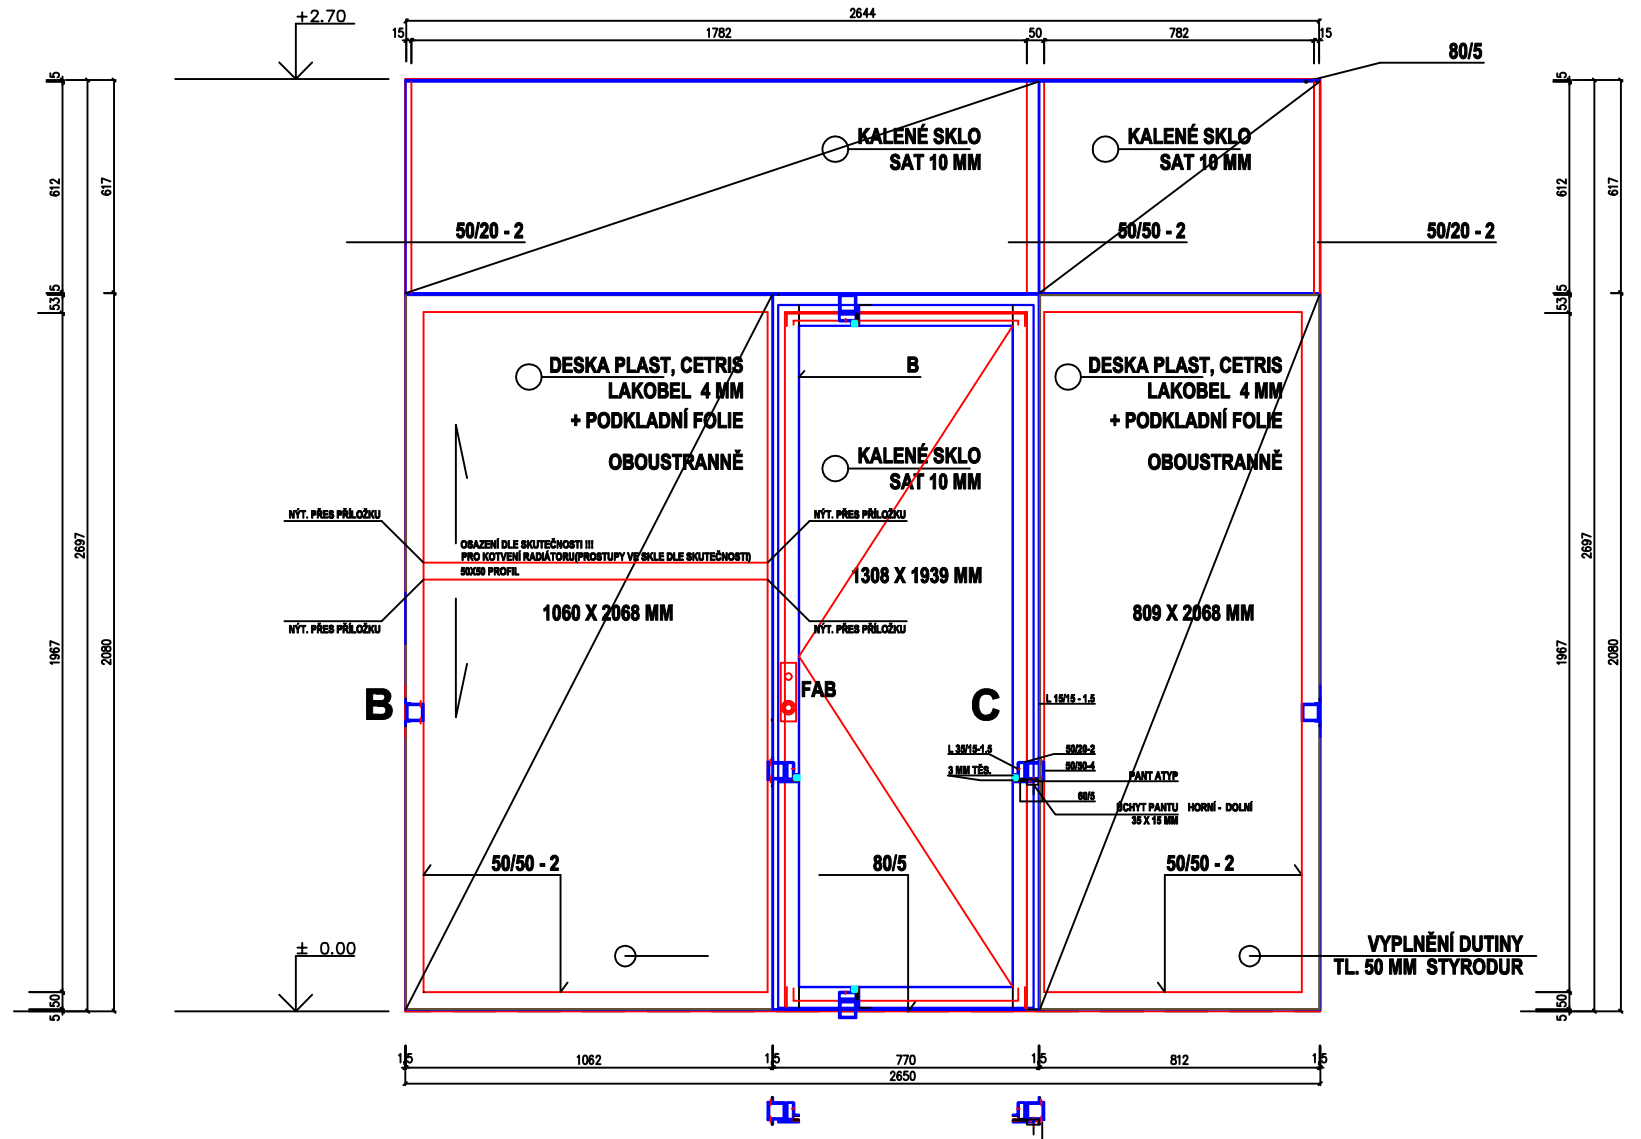

A - NOSNÁ KONSTRUKCE
B - OPLÁŠTĚNÍ
C - DVEŘE

FAB ZÁMEK S KLÍČOVOU VLOŽKOU - VELIKOST 28MM, JE VHOVNÝ PRO DVEŘE A BRÁNKY. ZÁMEK JE PŘÍPADOBEN PRO MONTÁŽ DO PROFILU (JELU) BRÁNY DO OTVORU 1743X22MM.

