



ŘEZ PŘÍČNÝ

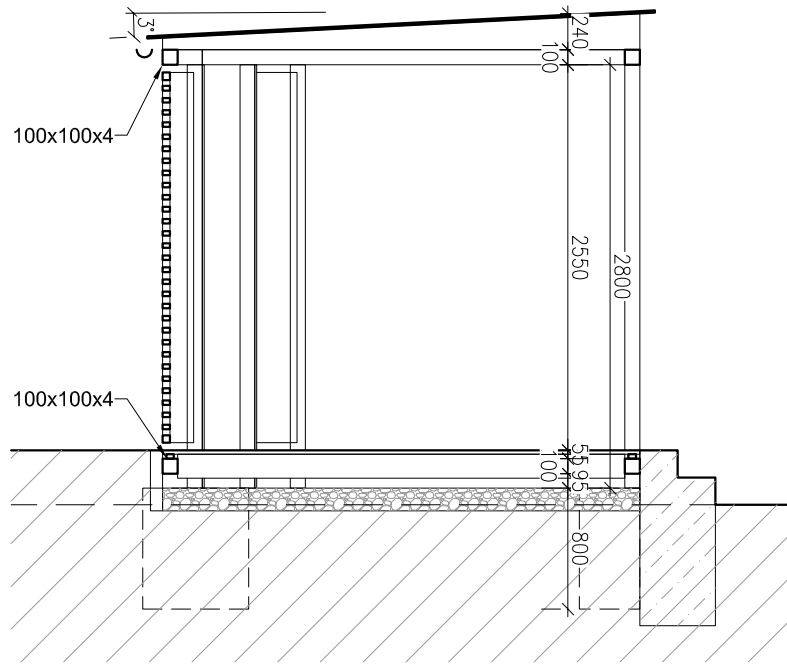

KONSTRUKCE TERASY

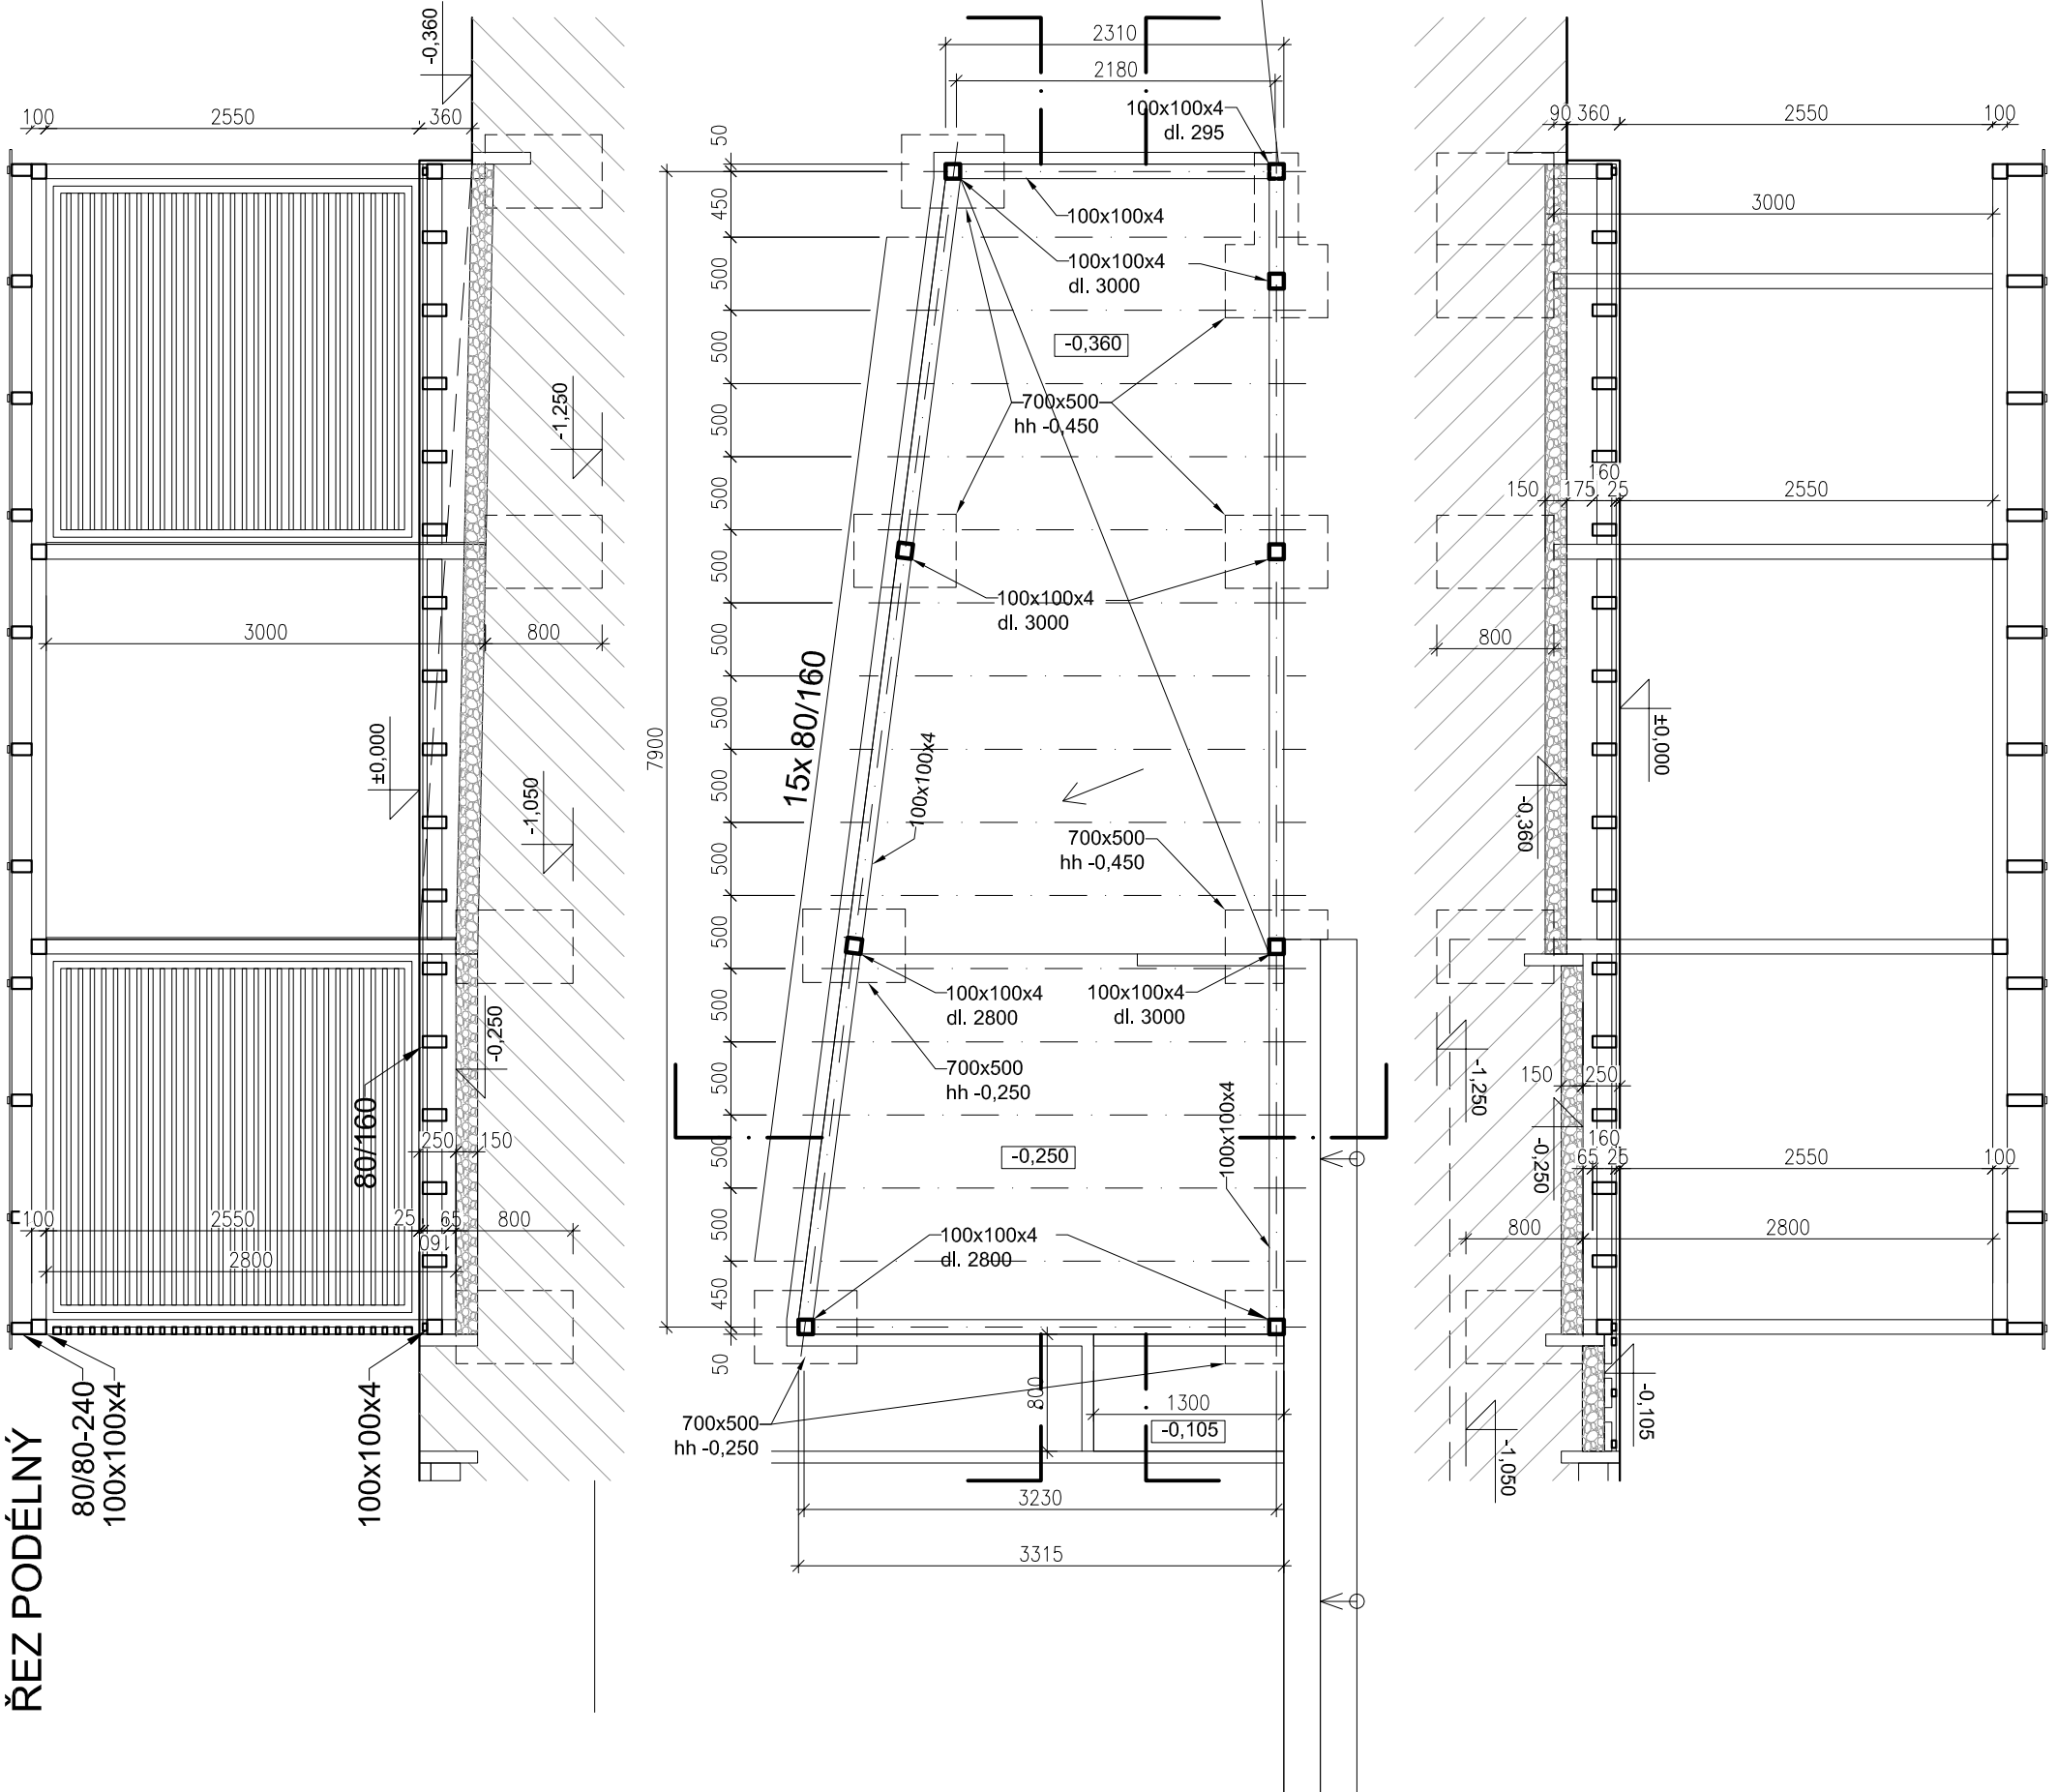

ŘEZ PODÉLNÝ