


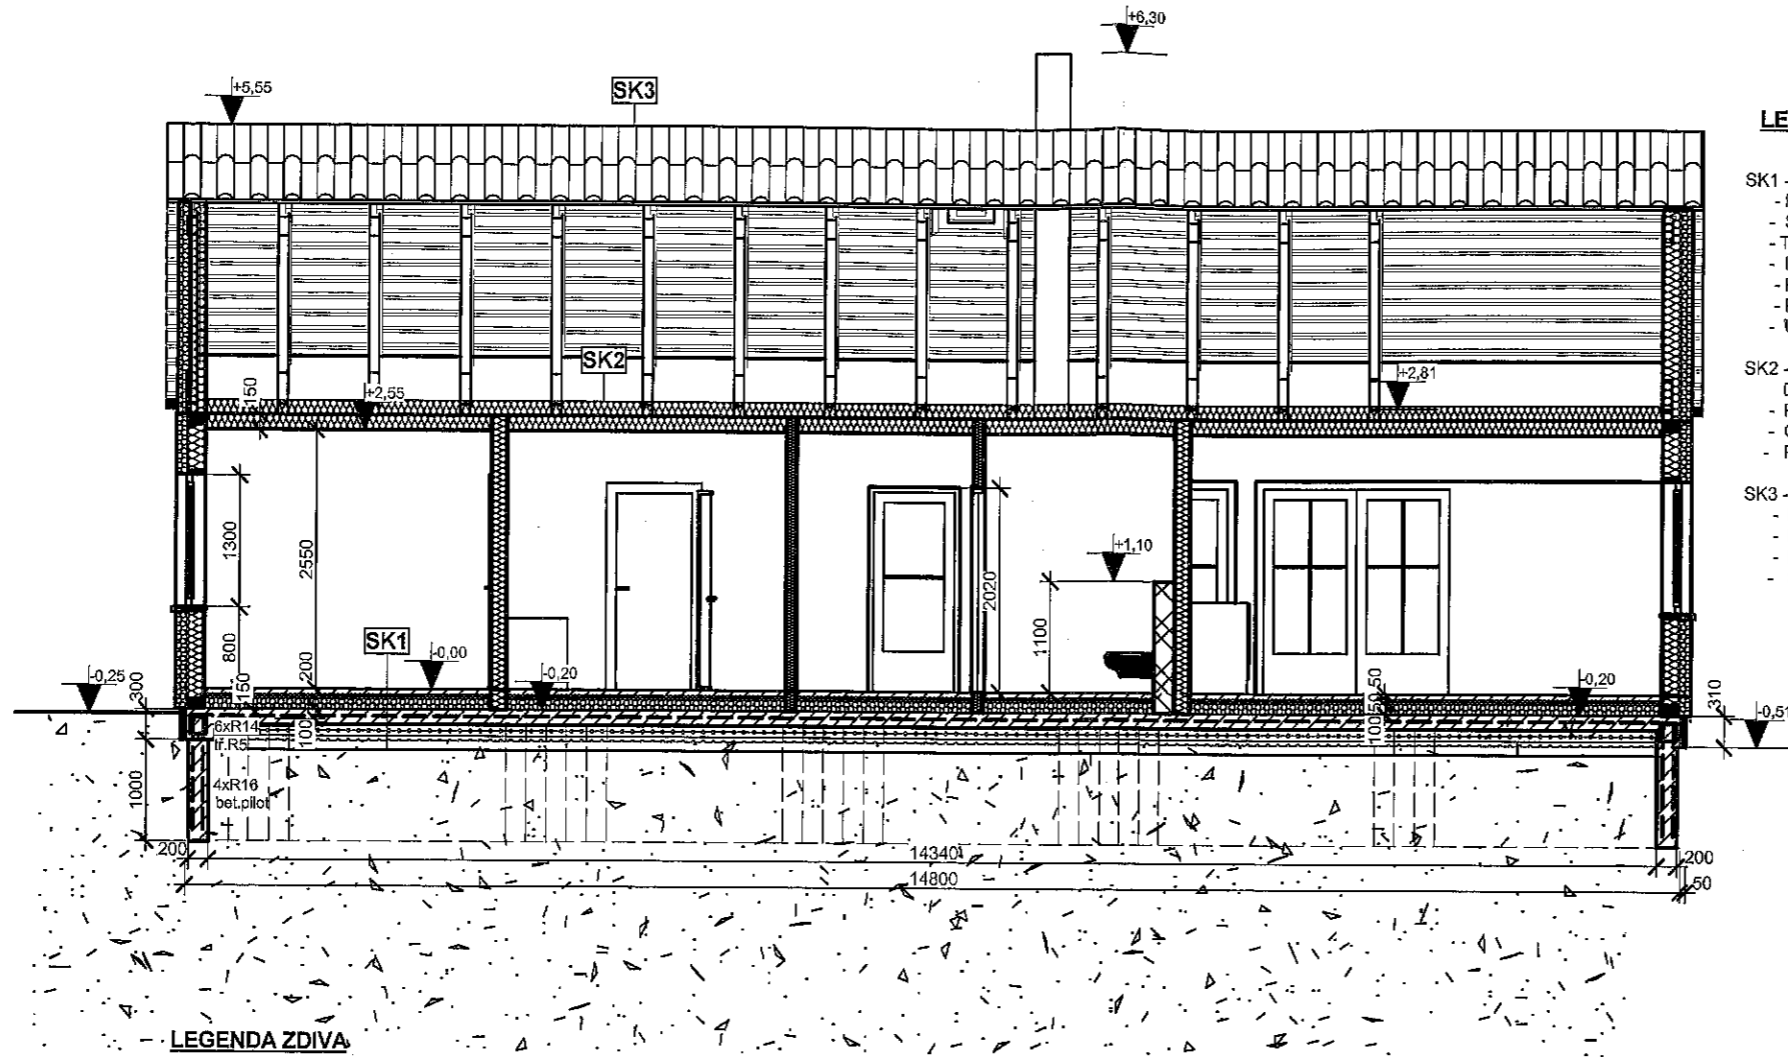


**LEGENDA MÍSTNOSTÍ:**

Č.M.	ÚČEL MÍSTNOSTI	PLOCHA	ÚPRAVY POUVRCHŮ
1.01	PŘEDSÍŇ	6,40	PODLAHA - KERAMICKÁ DLAŽBA, SOKL 100 MM STĚNY - DESKY FARMACEL + MALBA
1.02	CHODBA	6,20	PODLAHA - PVC S PODLOŽKOU STĚNY - DESKY FARMACEL + MALBA
1.03	WC	2,00	PODLAHA - KERAMICKÁ DLAŽBA STĚNY - BĚLNINOVÝ OBLAD V.2,50m
1.04	TECH.MÍSTNOST	3,10	PODLAHA - KERAMICKÁ DLAŽBA, SOKL 100 MM STĚNY - DESKY FARMACEL + MALBA
1.05	KUCHYŇ	8,30	PODLAHA - PVC S PODLOŽKOU STĚNY - DESKA FARMACEL + MALBA
1.06	OBÝVACÍ POKOJ	28,40	PODLAHA - PVC S PODLOŽKOU STĚNY - DESKA FARMACEL + MALBA
1.07	POKOJ	10,30	PODLAHA - PVC S PODLOŽKOU STĚNY - DESKA FARMACEL + MALBA
1.08	POKOJ	11,80	PODLAHA - PVC S PODLOŽKOU STĚNY - DESKA FARMACEL + MALBA
1.09	LOŽNICE	12,20	PODLAHA - PVC S PODLOŽKOU STĚNY - DESKA FARMACEL + MALBA
1.10	KOUPELNA	8,30	PODLAHA - DLAŽBA STĚNY - KERAMICKÝ OBLAD 2,5 M

-  SYSTÉM ETICS EPS 100 F- 100 MM -lambda 0,03  
OSBD 3/4-PD KRONOSPAN 12 MM  
KVH 40/140 + MW lambda 0,033 -160 MM  
SDK 12,5 MM
-  SDK 12,5 MM  
KVH 40/140 + MW lambda 0,033 -140 MM  
SDK 12,5 MM
-  SDK 12,5 MM  
KVH 40/60 + MW lambda 0,033 -140 MM  
SDK 12,5 MM






**LEGENDA KONSTRUKCÍ:**


- SK1 - PODLAHOVÉ KRYTINY, DLAŽBA, PVC, PLOV. PODLAHA 10 MM  
 - PODKLADNÍ BETON. MAZANINA TL. 45 MM  
 - SEPARAČNÍ FOLIE  
 - TEP. IZOLACE POLYSTYRÉN TL. 150 MM-EPS 100 Z  
 - IZOLACE PROTI VODĚ A RADONU BITAGIT  
 - PODKLADNÍ BETONOVÁ MAZANINA C 12/15 TL. 150 MM  
 - PODSYP ZE ŠTĚRKOPISKU FR. 16/32 TL. 250 MM  
 - UPRAVENÝ TERÉN

- SK2 - ROCKWOOL- ROCKMIN PLUS 150MM  
 DO SBÍJENÝCH VAZNIKŮ  
 - PAROZÁBRANA JUTAFOL N 140  
 - OCEL. ROŠT + ROCMIN PLUS 150 MM  
 - PODHLED SÁDROKARTON 1 xGKF 12,5

- SK3 - BETONOVÁ KRYTINA BRAMAC KLASIK ANTRACIT  
 - LATĚ 60/40 MM PO 330 MM  
 - KONTRALATĚ 60/40 MM  
 - DIFÚZNÍ FOLIE BRAMAC PRO  
 - SBÍJENÉ VAZNÍKY BLOSS S.R.O.

**LEGENDA ZDIVA**

-  SYSTÉM ETICS EPS 100 F- 100 MM -lambda 0,037  
OSBD 3/N4-PD KRONOSPAN 12 MM  
KVH 40/160 + MW lambda 0,033 -180 MM  
FARMACEL 12,5 MM
-  FARMACEL 12,5 MM  
KVH 40/140 + MW lambda 0,033 -140 MM  
FARMACEL 12,5 MM
-  FARMACEL 12,5 MM  
KVH 40/80 + MW lambda 0,033 -140 MM  
FARMACEL 12,5 MM

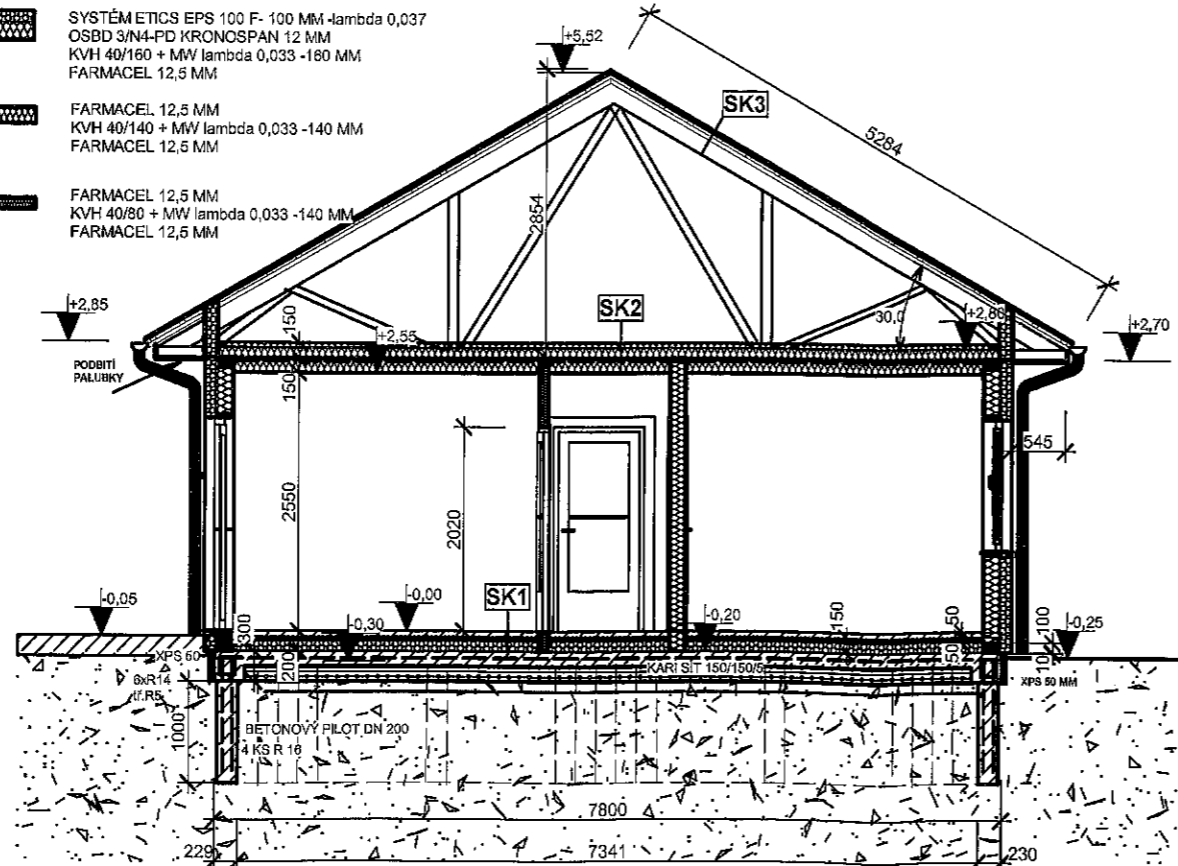


**LEGENDA KONSTRUKCÍ:**

- SK1 - PODLAHOVÉ KRYTINY, DLAŽBA, PVC, PLOV. PODLAHA 10 MM  
 - PODKLADNÍ BETON. MAZANINA TL. 45 MM  
 - SEPARAČNÍ FOLIE  
 - TEP. IZOLACE POLYSTYRÉN TL. 100 MM-EPS 100 Z  
 - IZOLACE PROTI VODĚ BITAGIT  
 - PODKLADNÍ BETONOVÁ MAZANINA C 12/15 TL. 150 MM  
 - PODSYP ZE ŠTĚRKOPISKU FR. 16/32 TL. 250 MM  
 - UPRAVENÝ TERÉN


- SK2 - ROCKWOOL- ROCKMIN PLUS 150MM  
 DO SBÍJENÝCH VAZNIKŮ  
 - PAROZÁBRANA JUTAFOL N 140  
 - OCEL. ROŠT + ROCMIN PLUS 150 MM  
 - PODHLED SÁDROKARTON 1 xGKF 12,5

- SK3 - BETONOVÁ KRYTINA BRAMAC KLASIK ANTRACIT  
 - LATĚ 60/40 MM PO 330 MM  
 - KONTRALATĚ 60/40 MM  
 - DIFÚZNÍ FOLIE BRAMAC PRO  
 - SBÍJENÉ VAZNÍKY BLOSS S.R.O.


JIŽNÍ POHLED

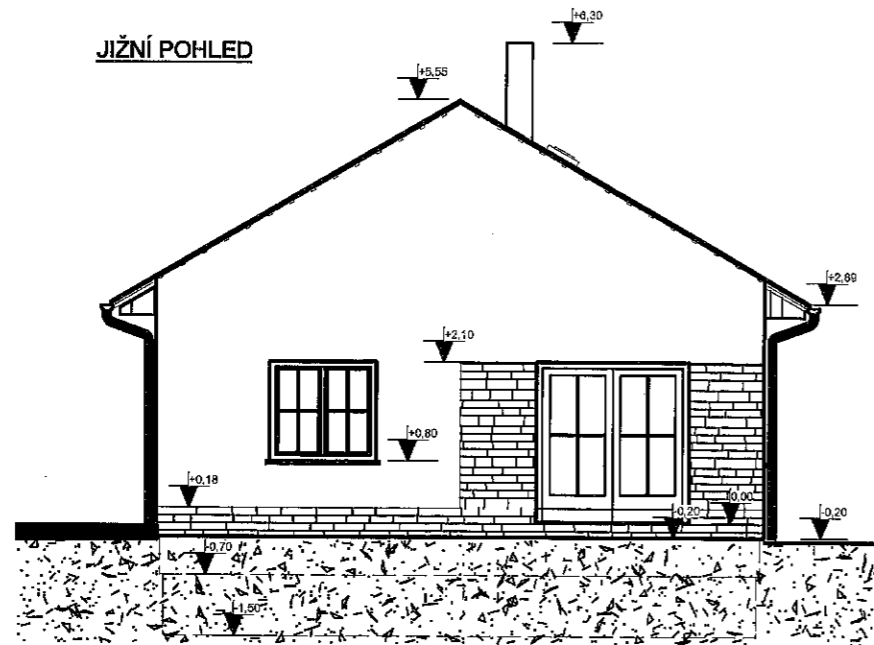

ZÁPADNÍ POHLED

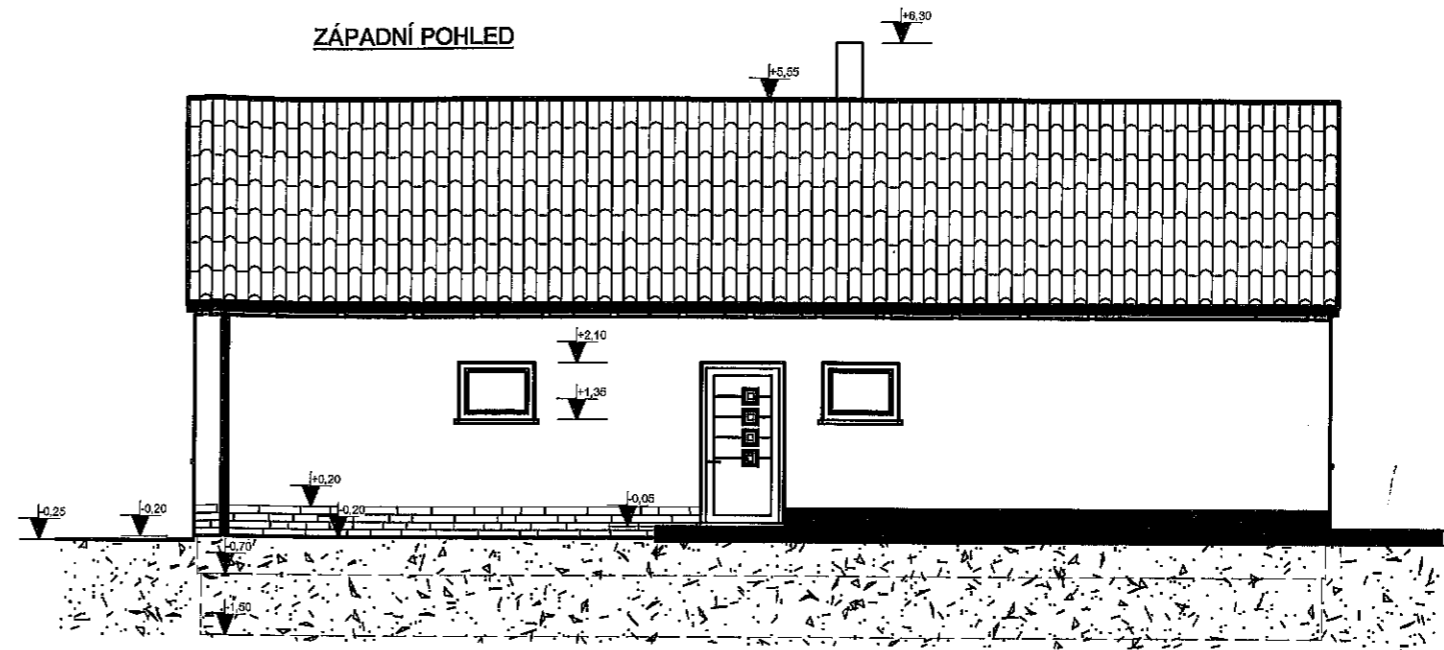

VÝCHODNÍ POHLED

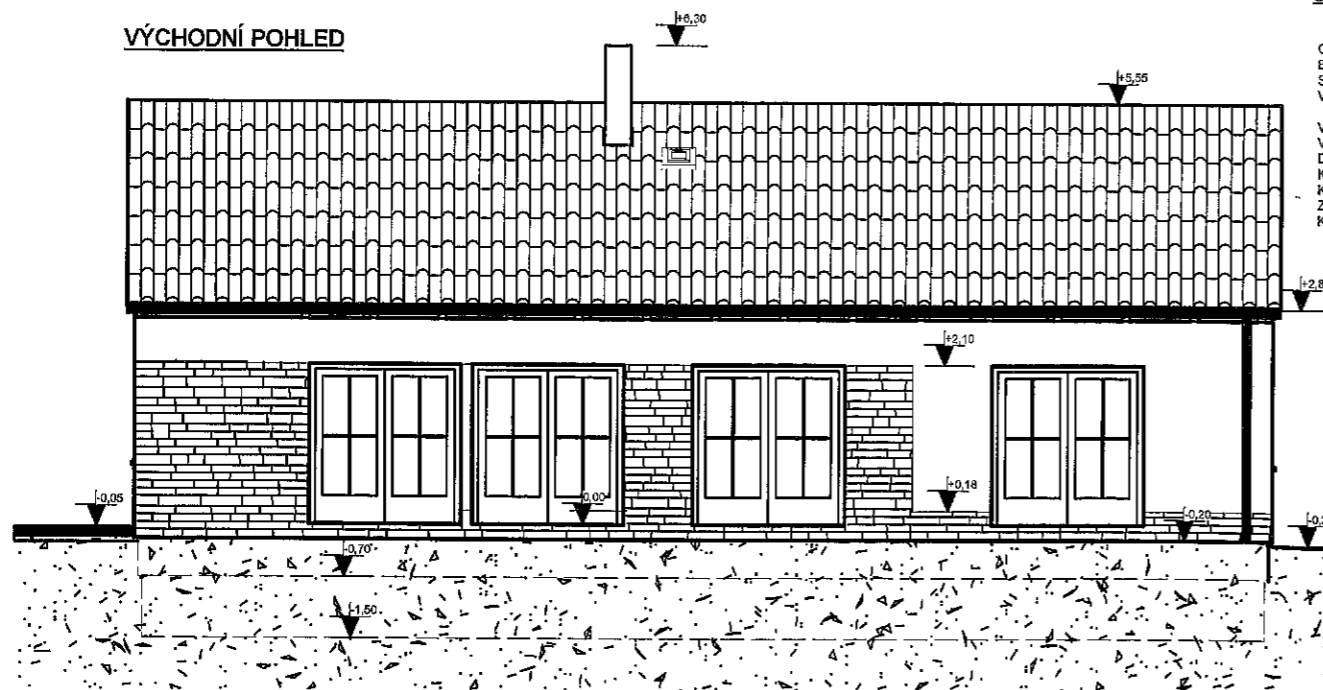

ÚPRAVY POVRCHŮ:

OMÍTKA STRUKTUROVANÁ, SILIKONOVÁ  
 BAUMIT ZRNO 2 MM, OKR-ETICS 160 MM  
 SKL., OBKLAD-UMĚLÝ KÝMEN  
 VÝPLNĚ OTVORŮ, OBVODOVÉ ZDIVO  
 EXTERIÉR ZLATÝ DUB, INTERIÉR BILÝ  
 VÝPLNĚ OTVORŮ VNITŘNÍ-SAPPELI, OBLOŽKOVÉ  
 VNĚJŠÍ PARAPETY POPLAST, PLECH ČERNÝ  
 DŘEVĚNÉ POHIL, PRVKY KROVU NÁTĚR HERBOL, HNĚDÝ  
 KRYTINA BRAMAC CLASSIC ČERNÝ  
 KLEMPÍŘSKÉ PRVKY STABICOR ČERNÉ  
 ZPEVNĚNÉ PLOCHY ZÁMKOVÁ DLAŽBA  
 KOMÍNOVÝ NÁSTAVEC-BARVA FASÁDY

SEVERNÍ POHLED

