


KONSTRUKCE ZASTŘEŠENÍ



PŮDORYS

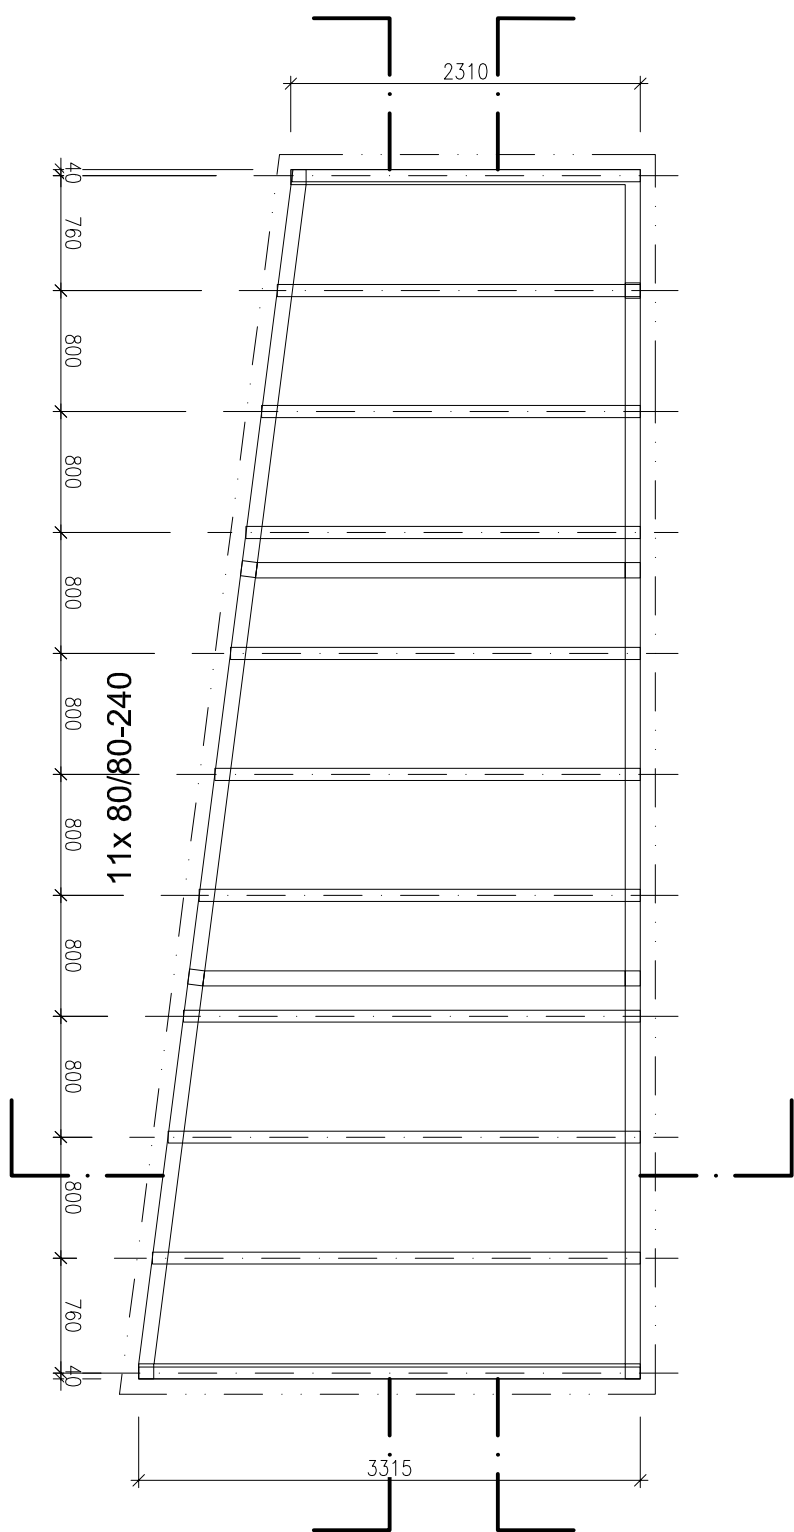