


1.NP


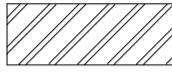
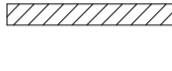

M ĚTKA: 1:50

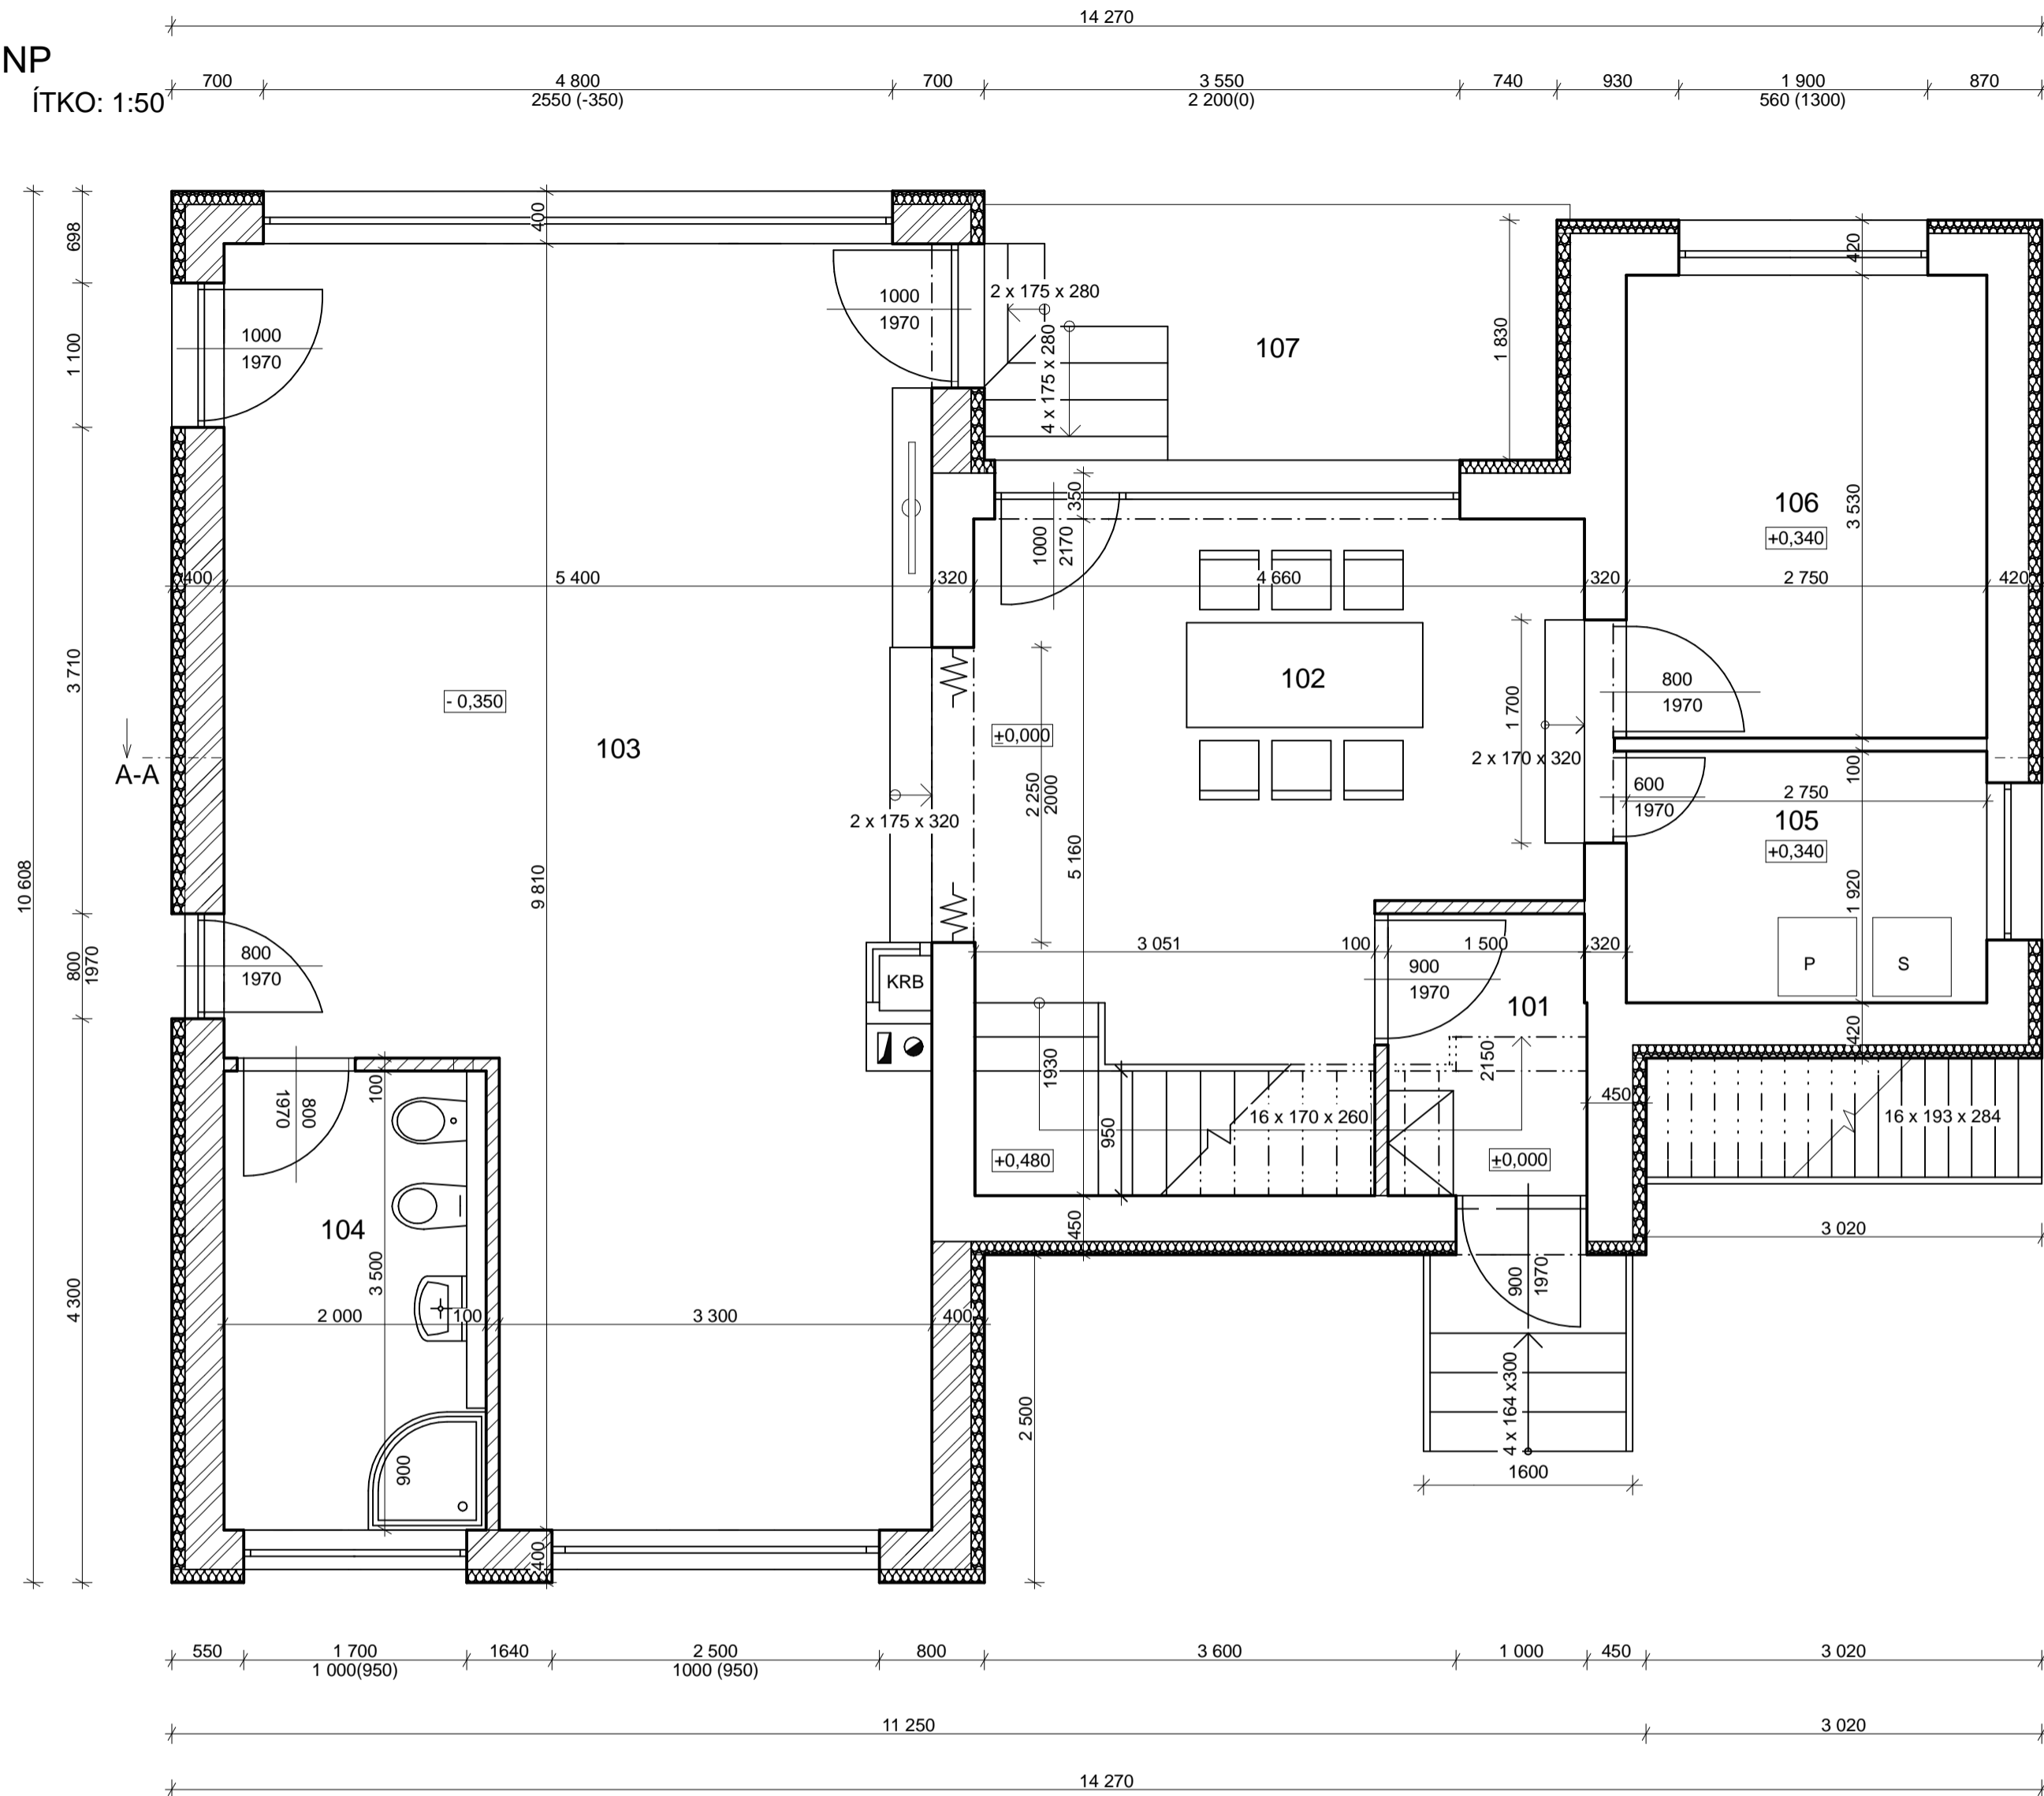

LEGENDA MÍSTNOSTÍ:

OZN.	MÍSTNOST	PLOCHA (m ²)	POVRCHOVÁ ÚPRAVA PLOCH		
			PODLAHA	STĚNA	STROP
101	ZÁDVEŘÍ	3,25			
102	JÍDELNA	17,04	KERAMICKÁ DLAŽBA	VC OMÍTKA	VC OMÍTKA
103	OBÝVACÍ POKOJ	44,97			
104	KOUPELNA	6,91			
105	SKLAD	5,28	VINYL		
106	ŠATNA	9,71			
107	TERASA	9,37	PŘÍRODNÍ KÁMEN		
		96,53 m ²			

LEGENDA MATERIÁL :

-  STĚVÁJÍCÍ ZDIVO
-  TVÁRNICE YTONG (249/300/599) TL. 300 mm; REI 180
ZD. NO NA ZDÍČÍ MALTU YTONG
-  TVÁRNICE YTONG (249/100/599) TL. 100 mm; REI 120
ZD. NO NA ZDÍČÍ MALTU YTONG
-  MINERÁLNÍ VATA ISOVER TL. 100mm

