


# PŮDORYS 2NP

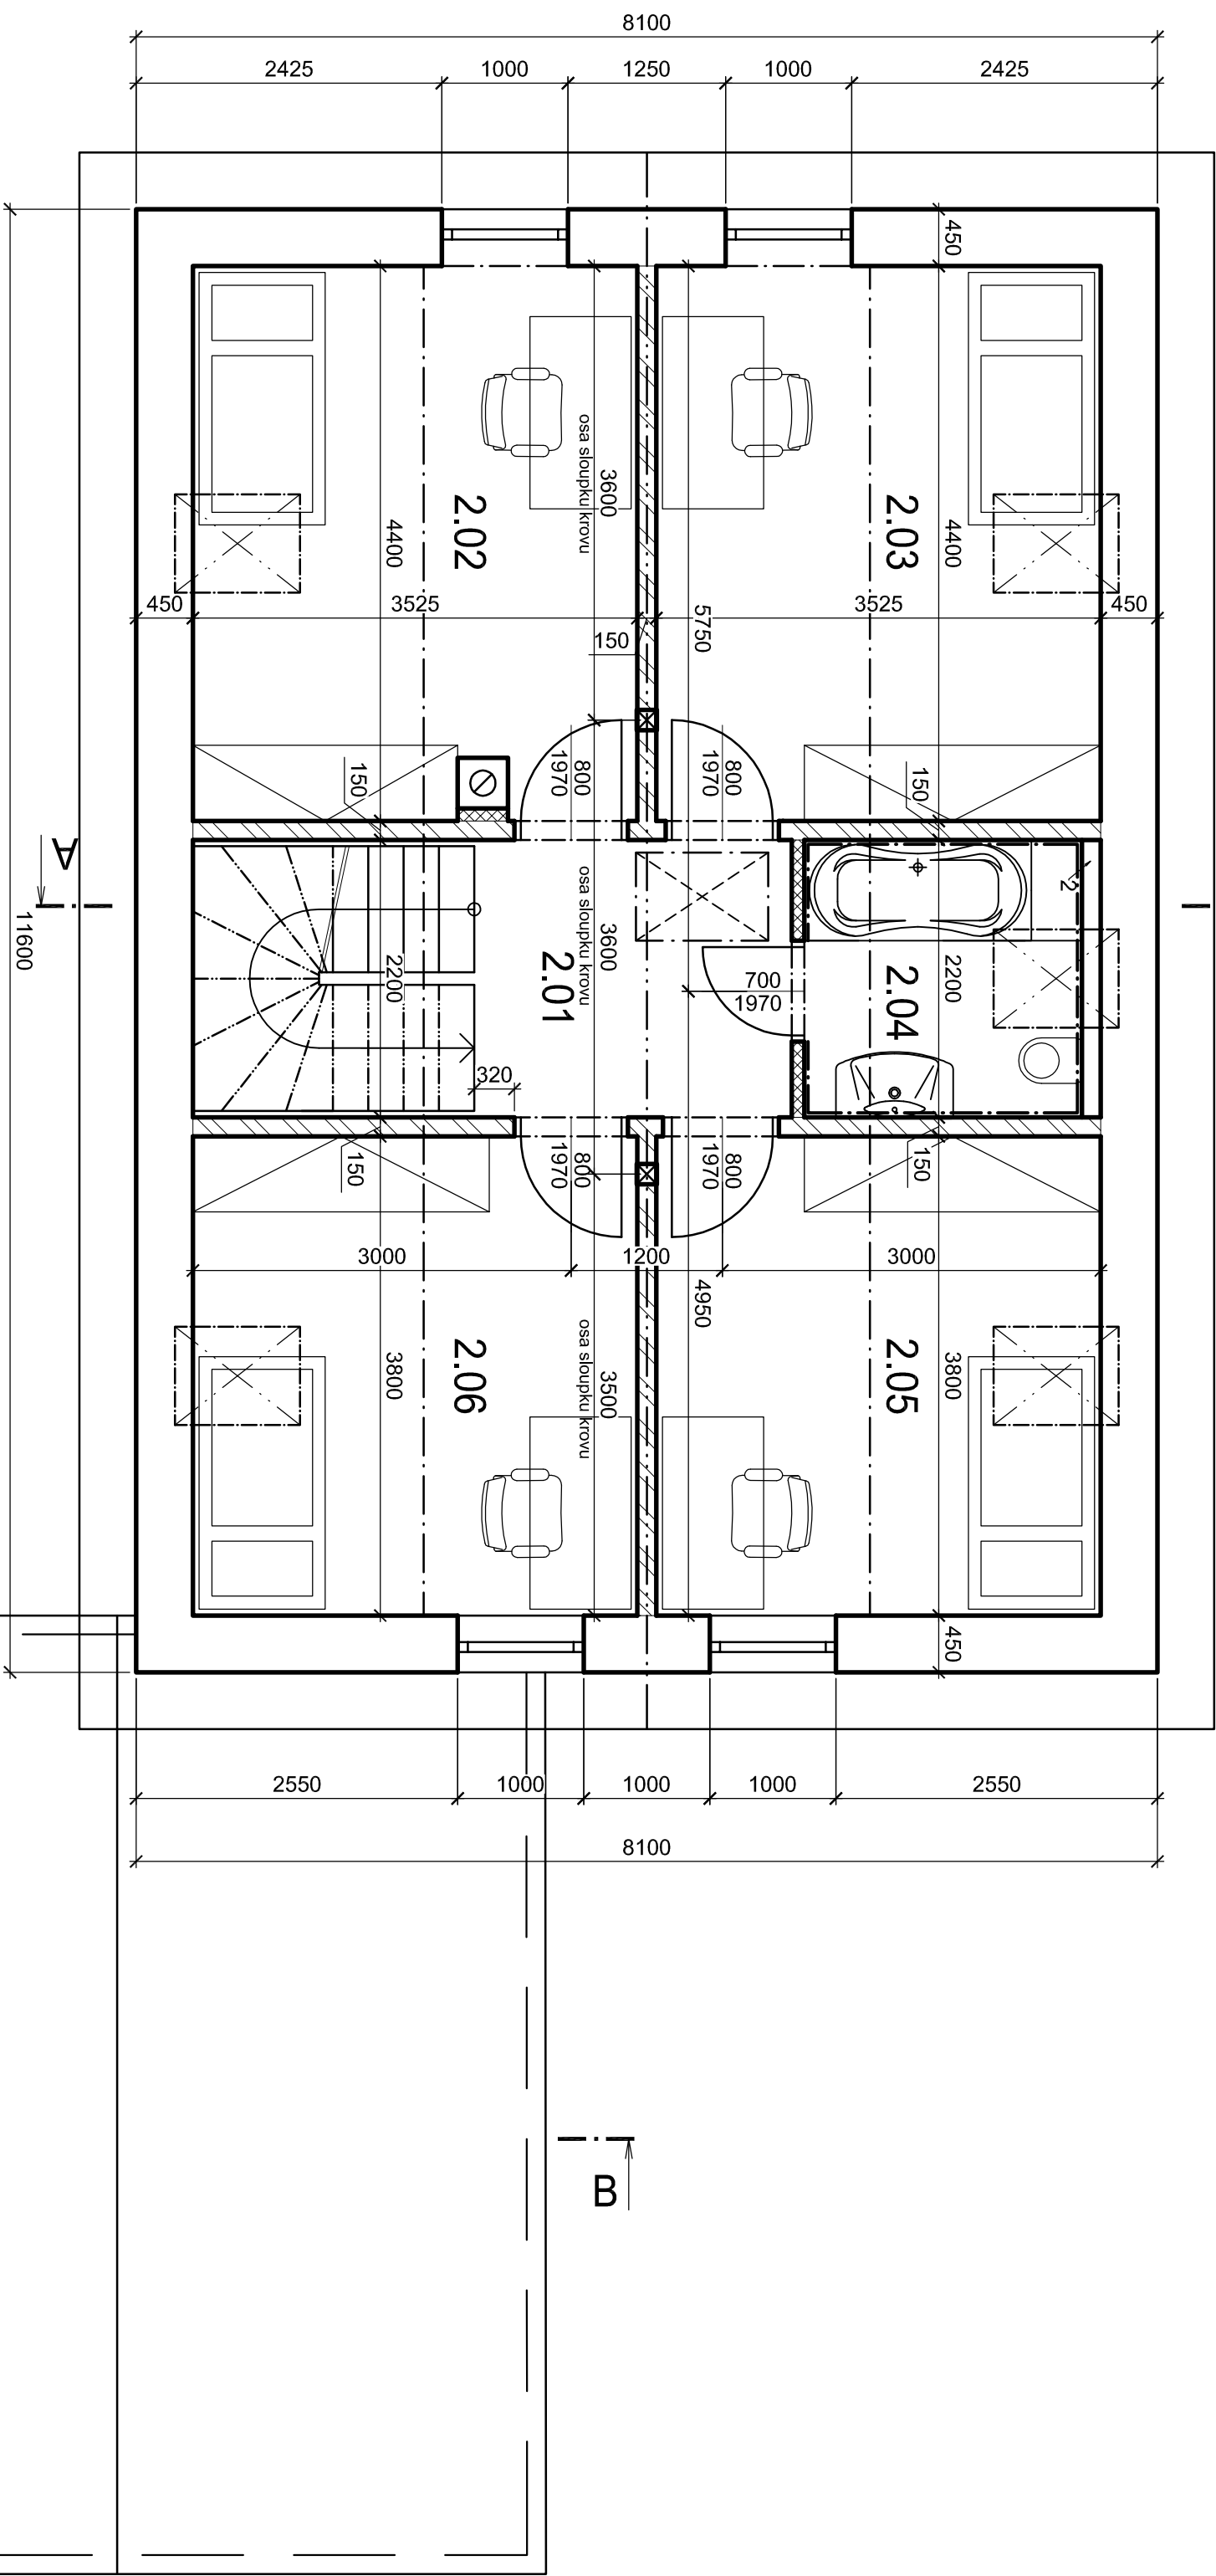

## LEGENDA MÍSTNOSTÍ 2NP

OZN.	MÍSTNOST	PLOCHA [m <sup>2</sup> ]
1.01	CHODBA	5,5
1.02	POKOJ	15,5
1.03	POKOJ	15,3
1.04	KOUPELNA	5,2
1.05	POKOJ	13,4
1.06	POKOJ	13,4
celková užitná plocha		68,3

## LEGENDA MATERIÁLŮ

- Obvodové zdivo YTONG Lambda YG, PDK 450,
- zděno na prhlopošné maltové lože tl. 1-3 mm,
- první řada na zakládací maltu Ytong tepelněizolační, (0,179 W/m<sup>2</sup>.K)
- Příčkové zdivo YTONG Klasik, tl. 150 mm, zděno na maltové lože,
- Příčkové zdivo YTONG Klasik, tl. 100 mm, zděno na maltové lože

## POZNÁMKA

1...  
2...

B