


12 750

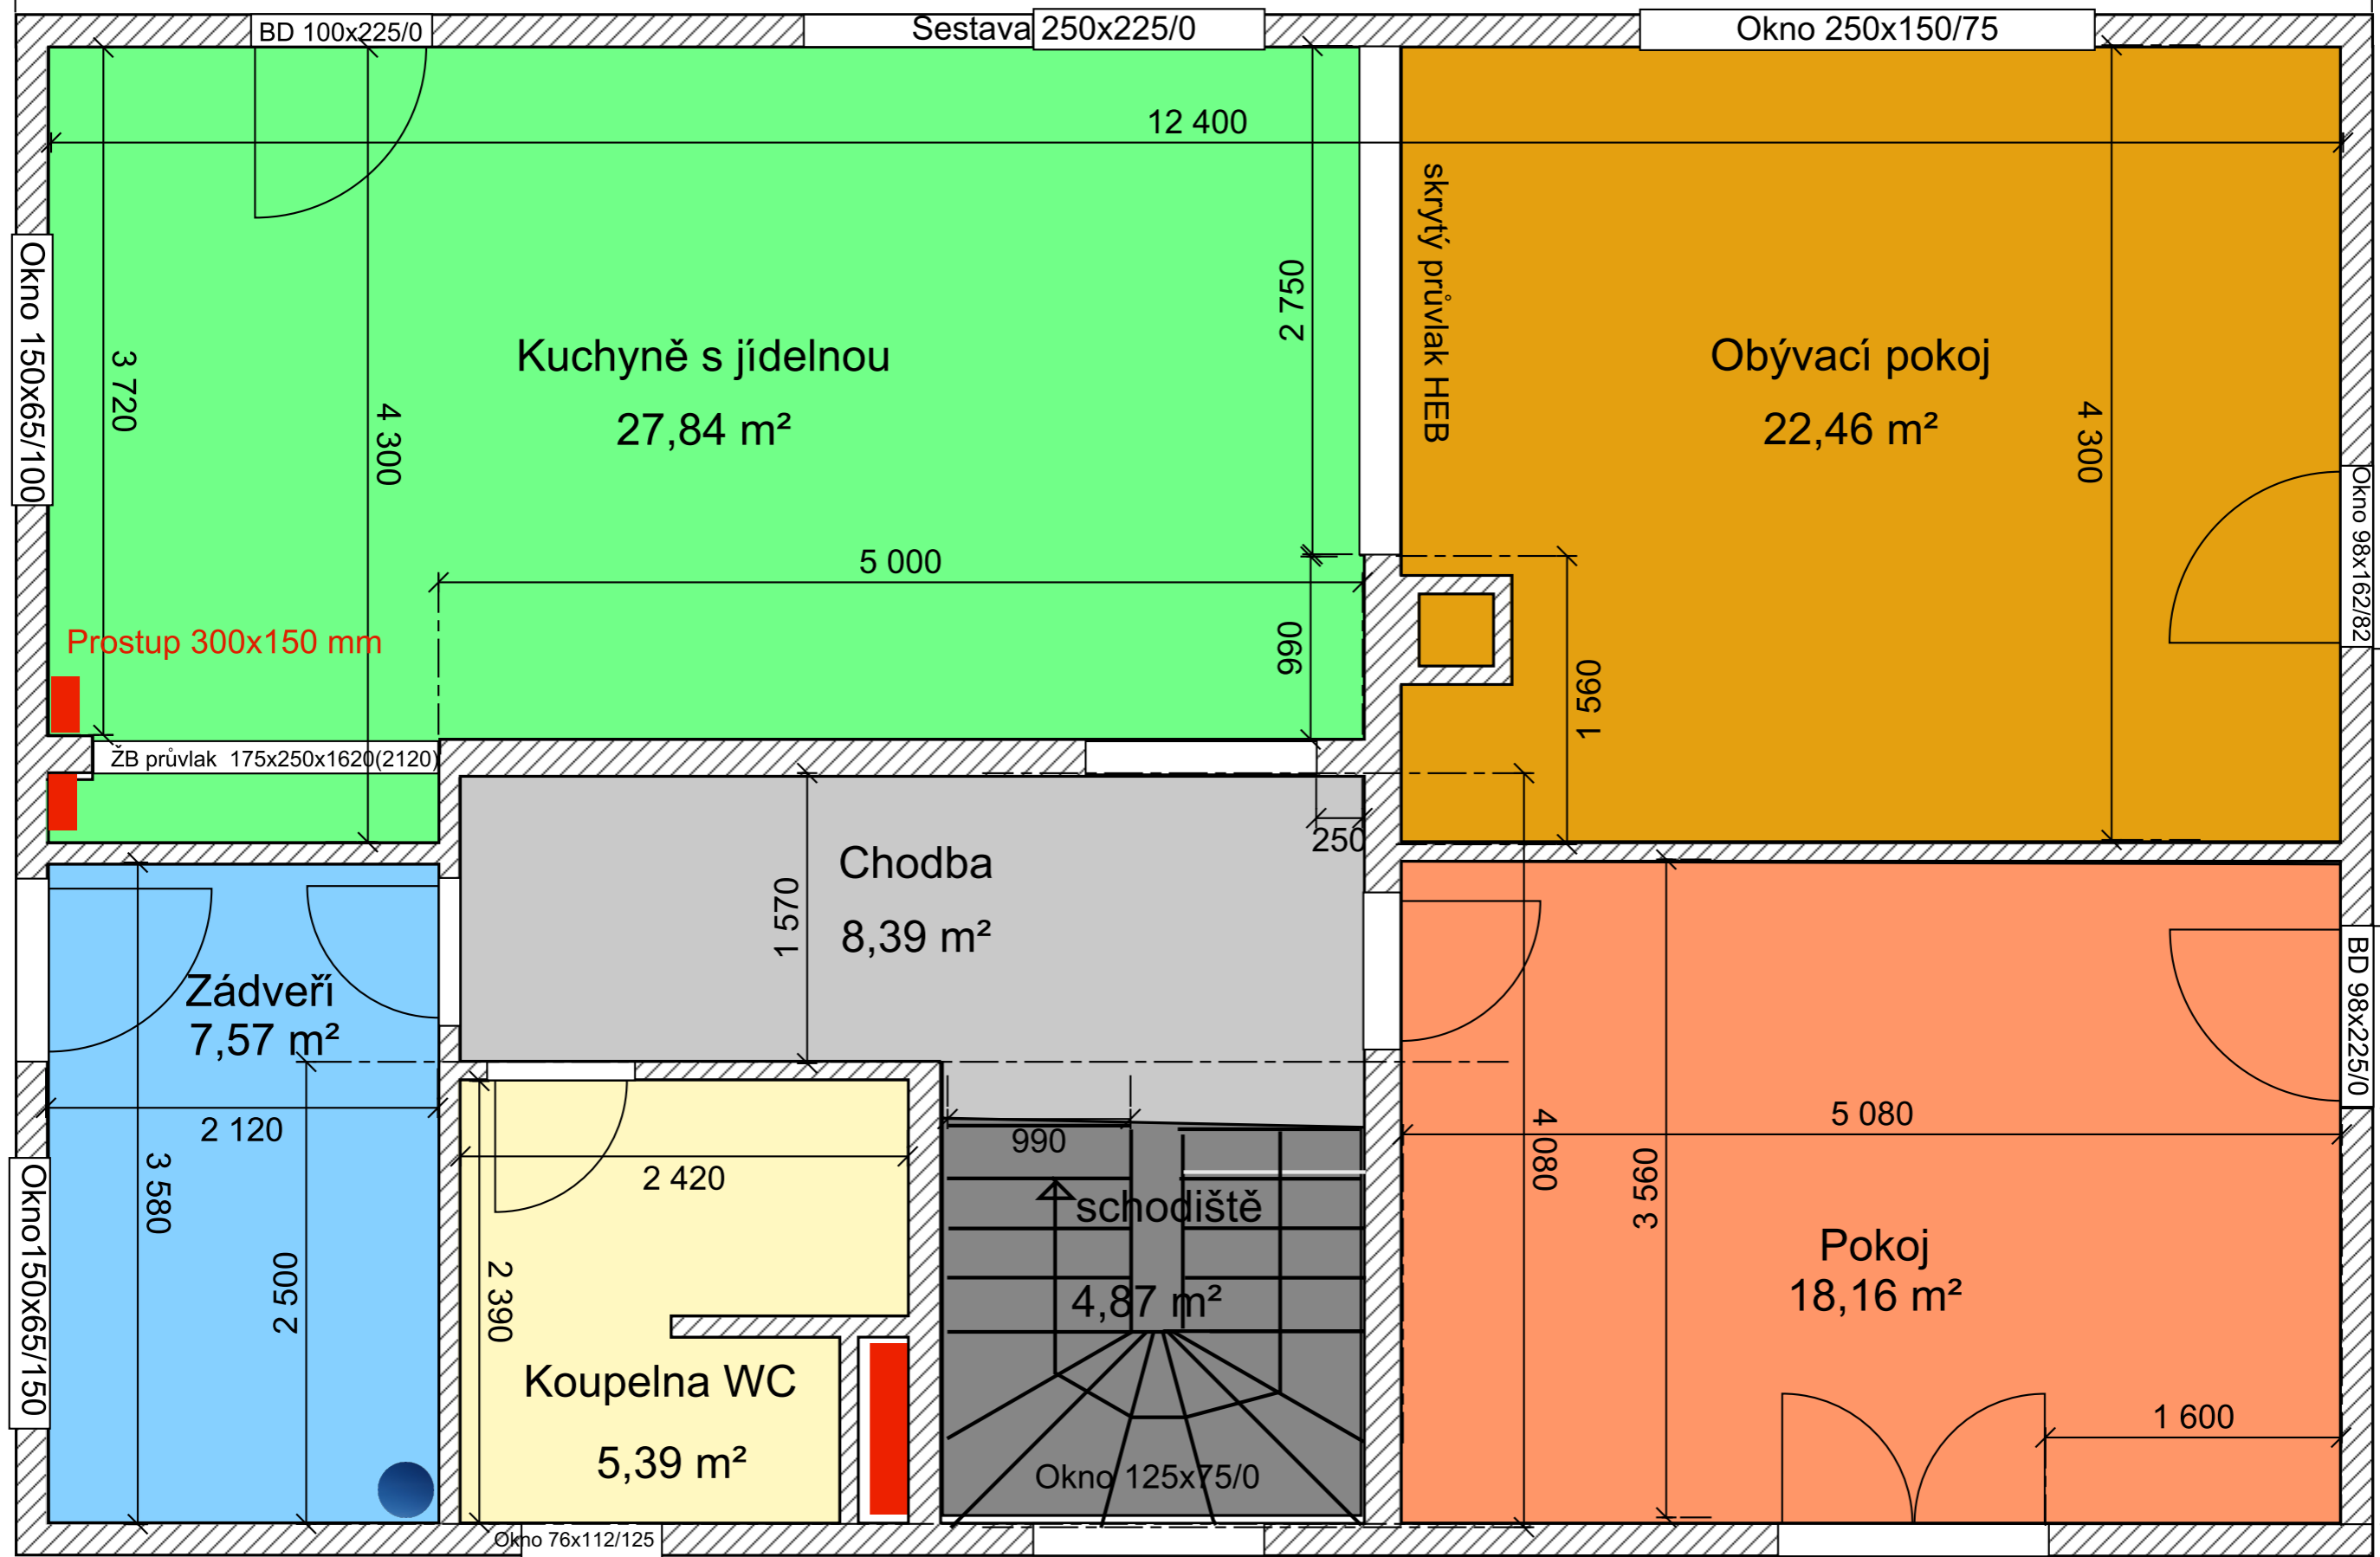

1 500

2 250

BD 100x225/0

Sestava 250x225/0

Okno 250x150/75

12 400

2 750

Kuchyně s jídelnou
27,84 m²

Okno 150x65/100

3 720

4 300

skrytý průvlak HEB

Obývací pokoj
22,46 m²

4 300

Okno 98x162/82

Prostup 300x150 mm

5 000

990

1 560

ŽB průvlak 175x250x1620(2120)

Chodba
8,39 m²

250

Zádveří
7,57 m²

1 570

Okno 150x65/150

2 120

3 580

2 500

2 390

Koupelna WC
5,39 m²

2 420

990

schodiště

4,87 m²

Okno 125x75/0

4 080

3 560

Pokoj
18,16 m²

5 080

1 600

BD 98x225/0

Okno 76x112/125