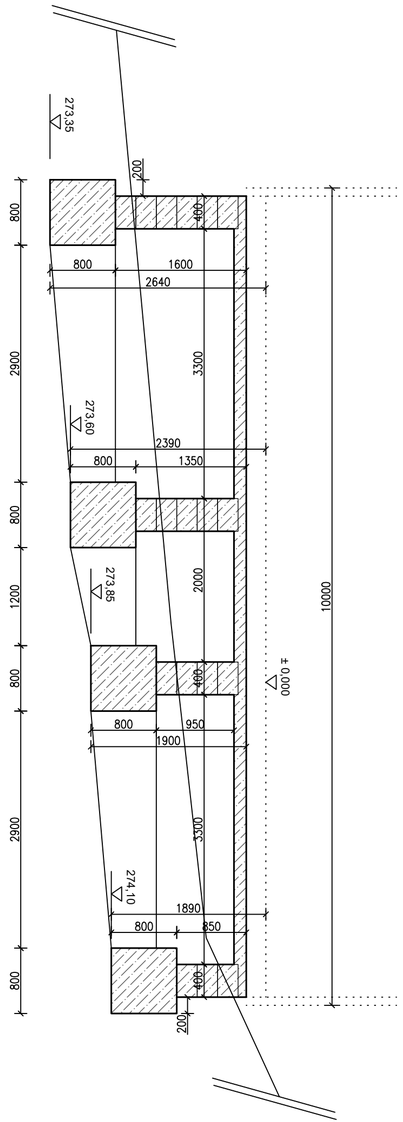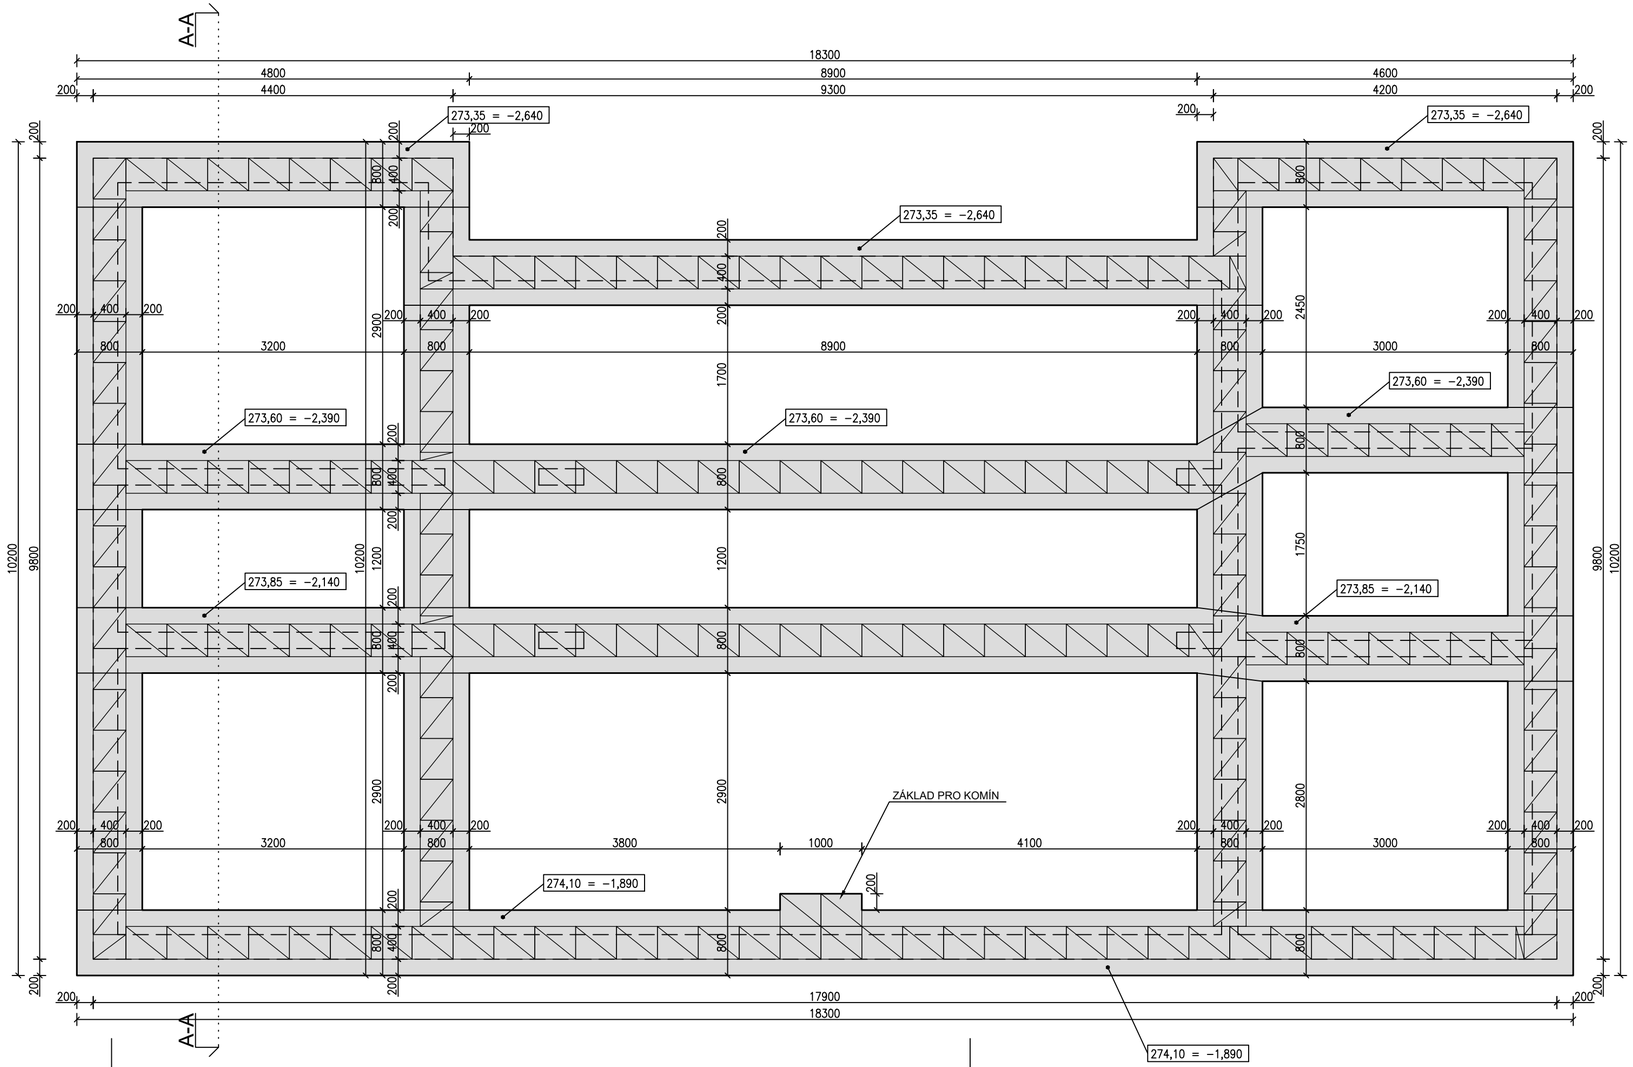ZÁKLADY - koncept
1:50