


DVŮR

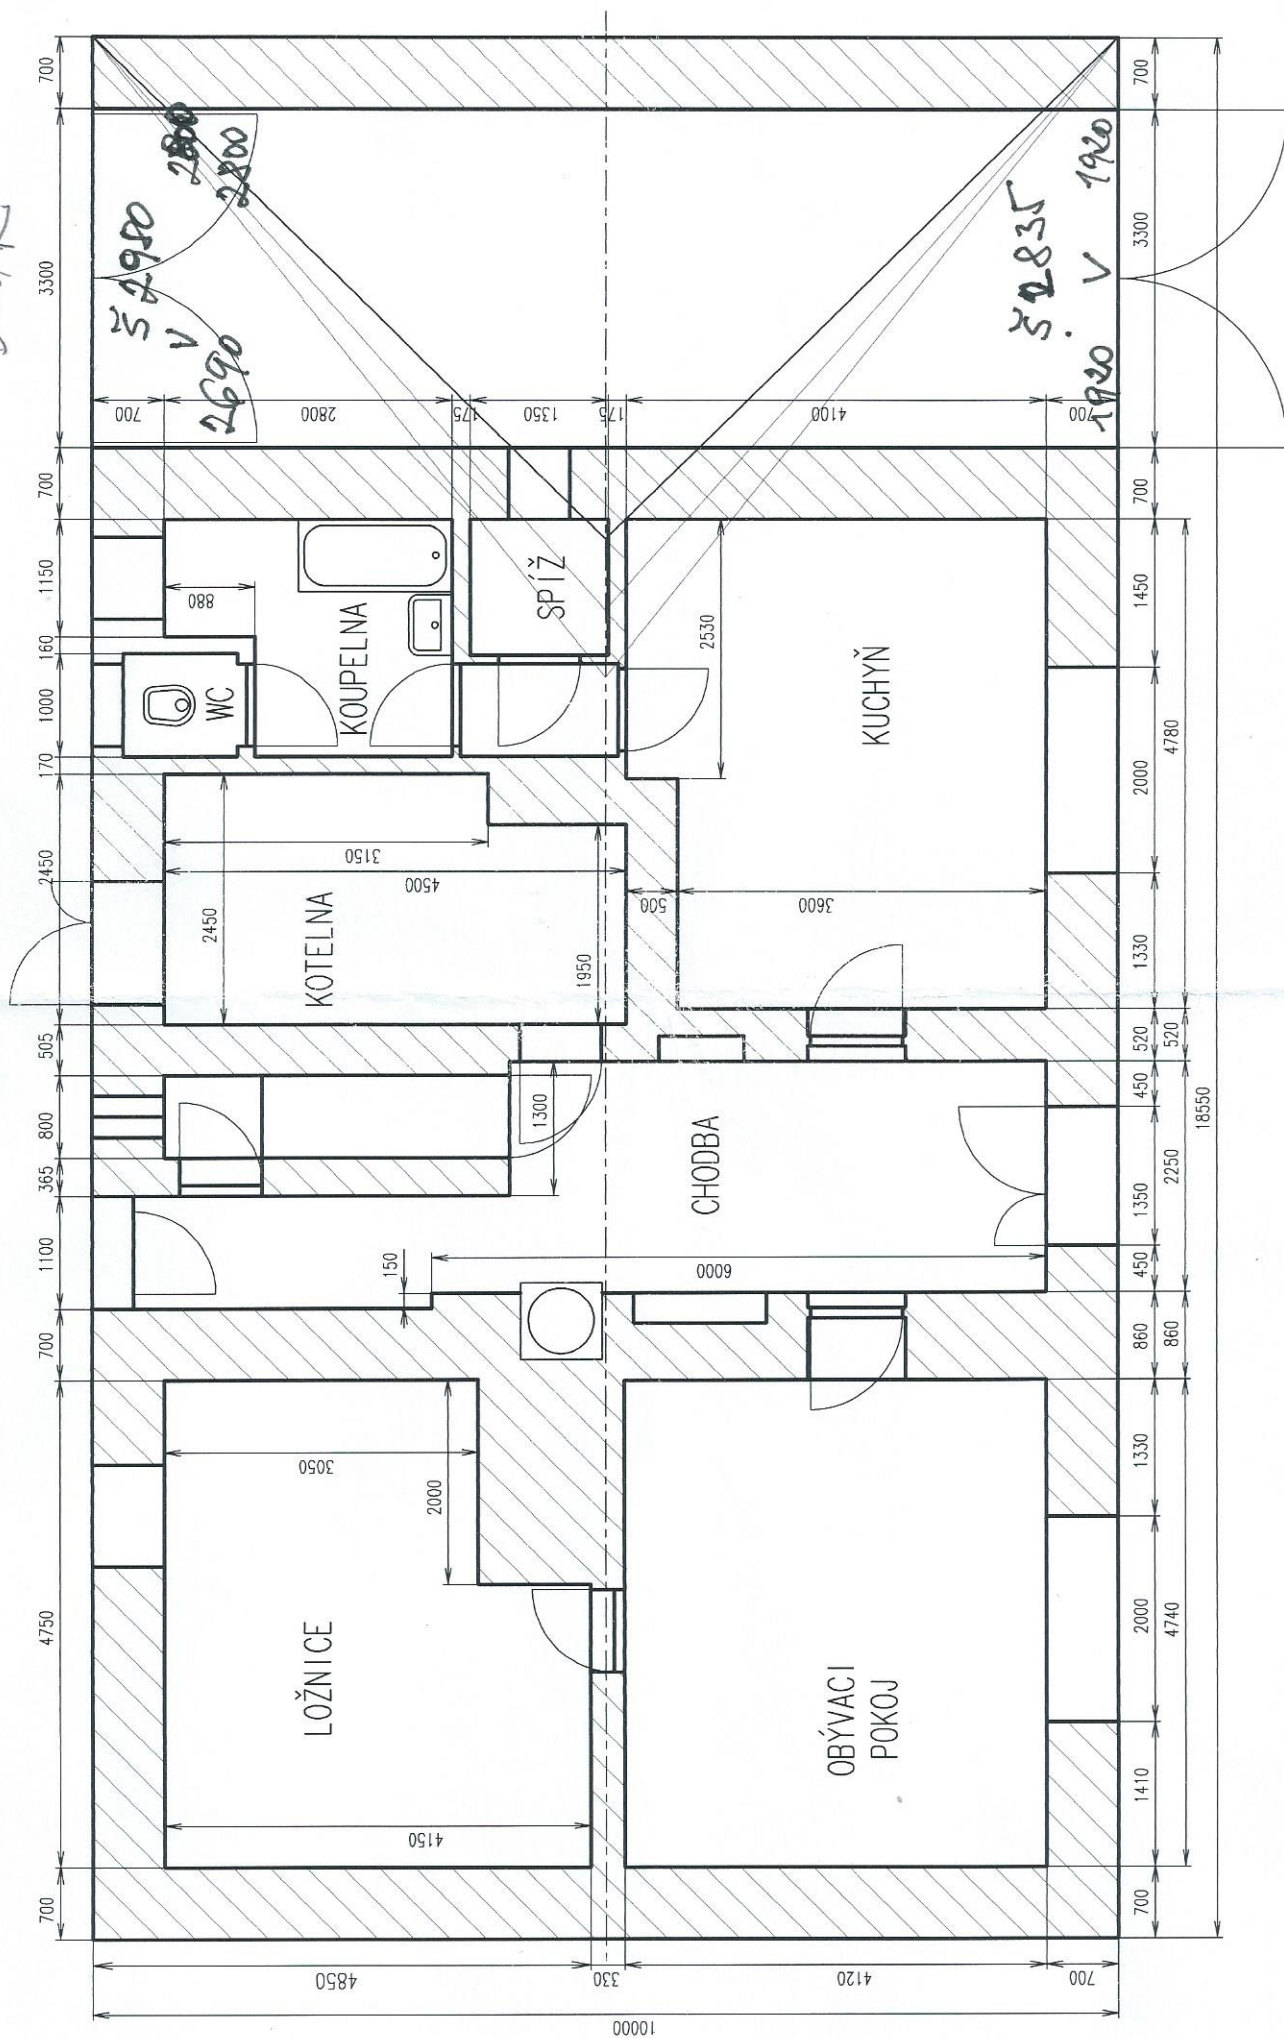

ULICE