


PULTOVÁ STŘECHA.
BEZ OKAPNÍHO PLECHU

ROZDÍL VE SKLONU.
STŘECHY

OPĚCHOVÁNÍ
KE ZDI
PO SPÁDU

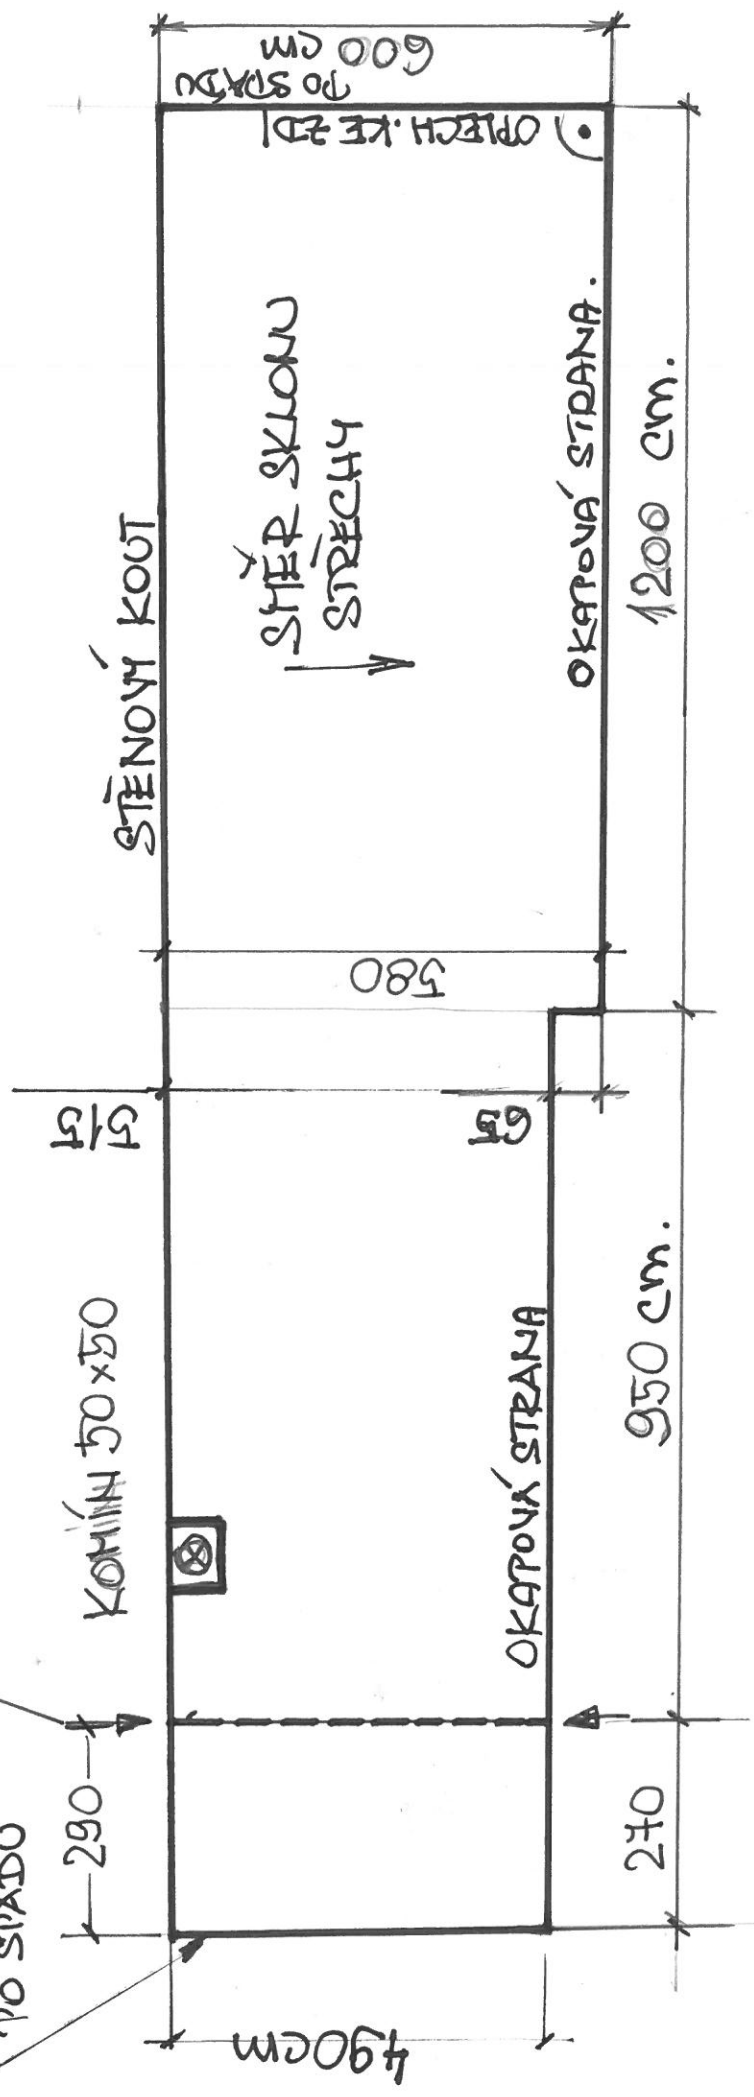

ROZMĚRY V CENTIMETRECH