


TABULKA MÍSTNOSTÍ

Č.M.	NÁZEV MÍSTNOSTI	M2
1.01	PŘEDSÍŇ	8,91
1.02	ŠATNA	1,15
1.03	WC	1,09
1.04	KOUPELNA	2,78
1.05	KUCHYŇ	12,76
1.06	POKOJ	19,07
	CELKEM (m2)	45,76
1.10	LODŽIE	5,38

STÁVAJÍCÍ STAV

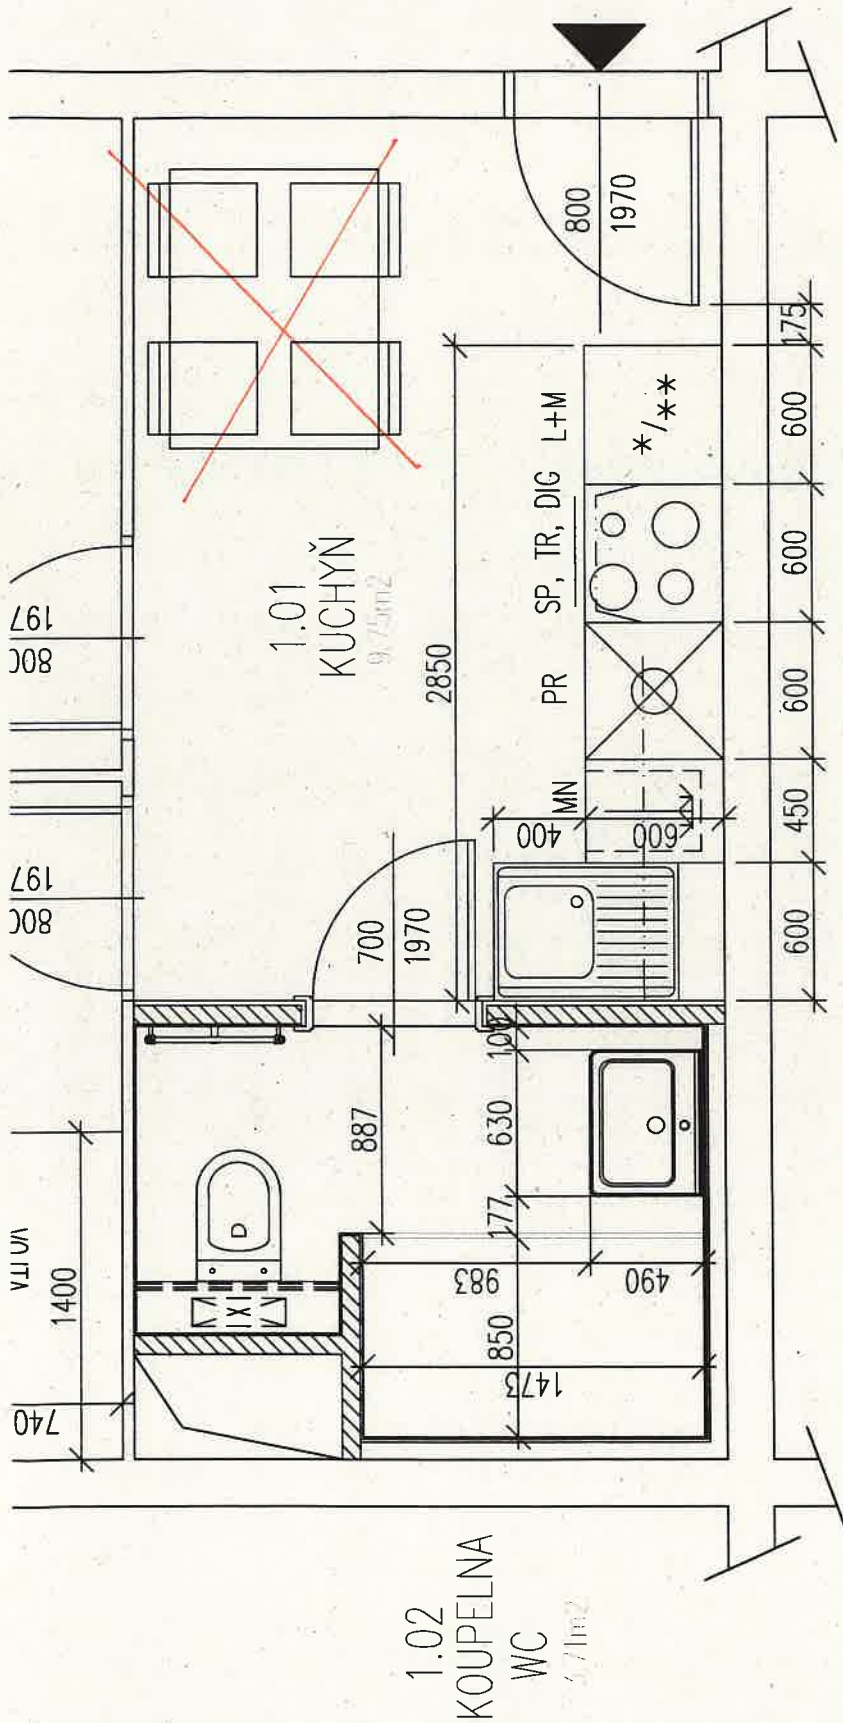


TABULKA MÍSTNOSTÍ

Č.M.	NÁZEV MÍSTNOSTI	M2
1.01	KUCHYŇ	9,75
1.02	KOUPELNA + WC	3,71
1.03	POKOJ	12,80
1.04	OBÝVACÍ POKOJ	19,07
	CELKEM (m <sup>2</sup> )	45,76
1.05	LODŽIE	5,38

LEGENDA MATERIÁLŮ



YTONG TL.80mm

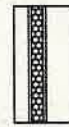

SDK PŘÍČKA TL.75mm



SDK PŘEDSTĚNA

VARIANTA 8