



1279360.00

579240.00

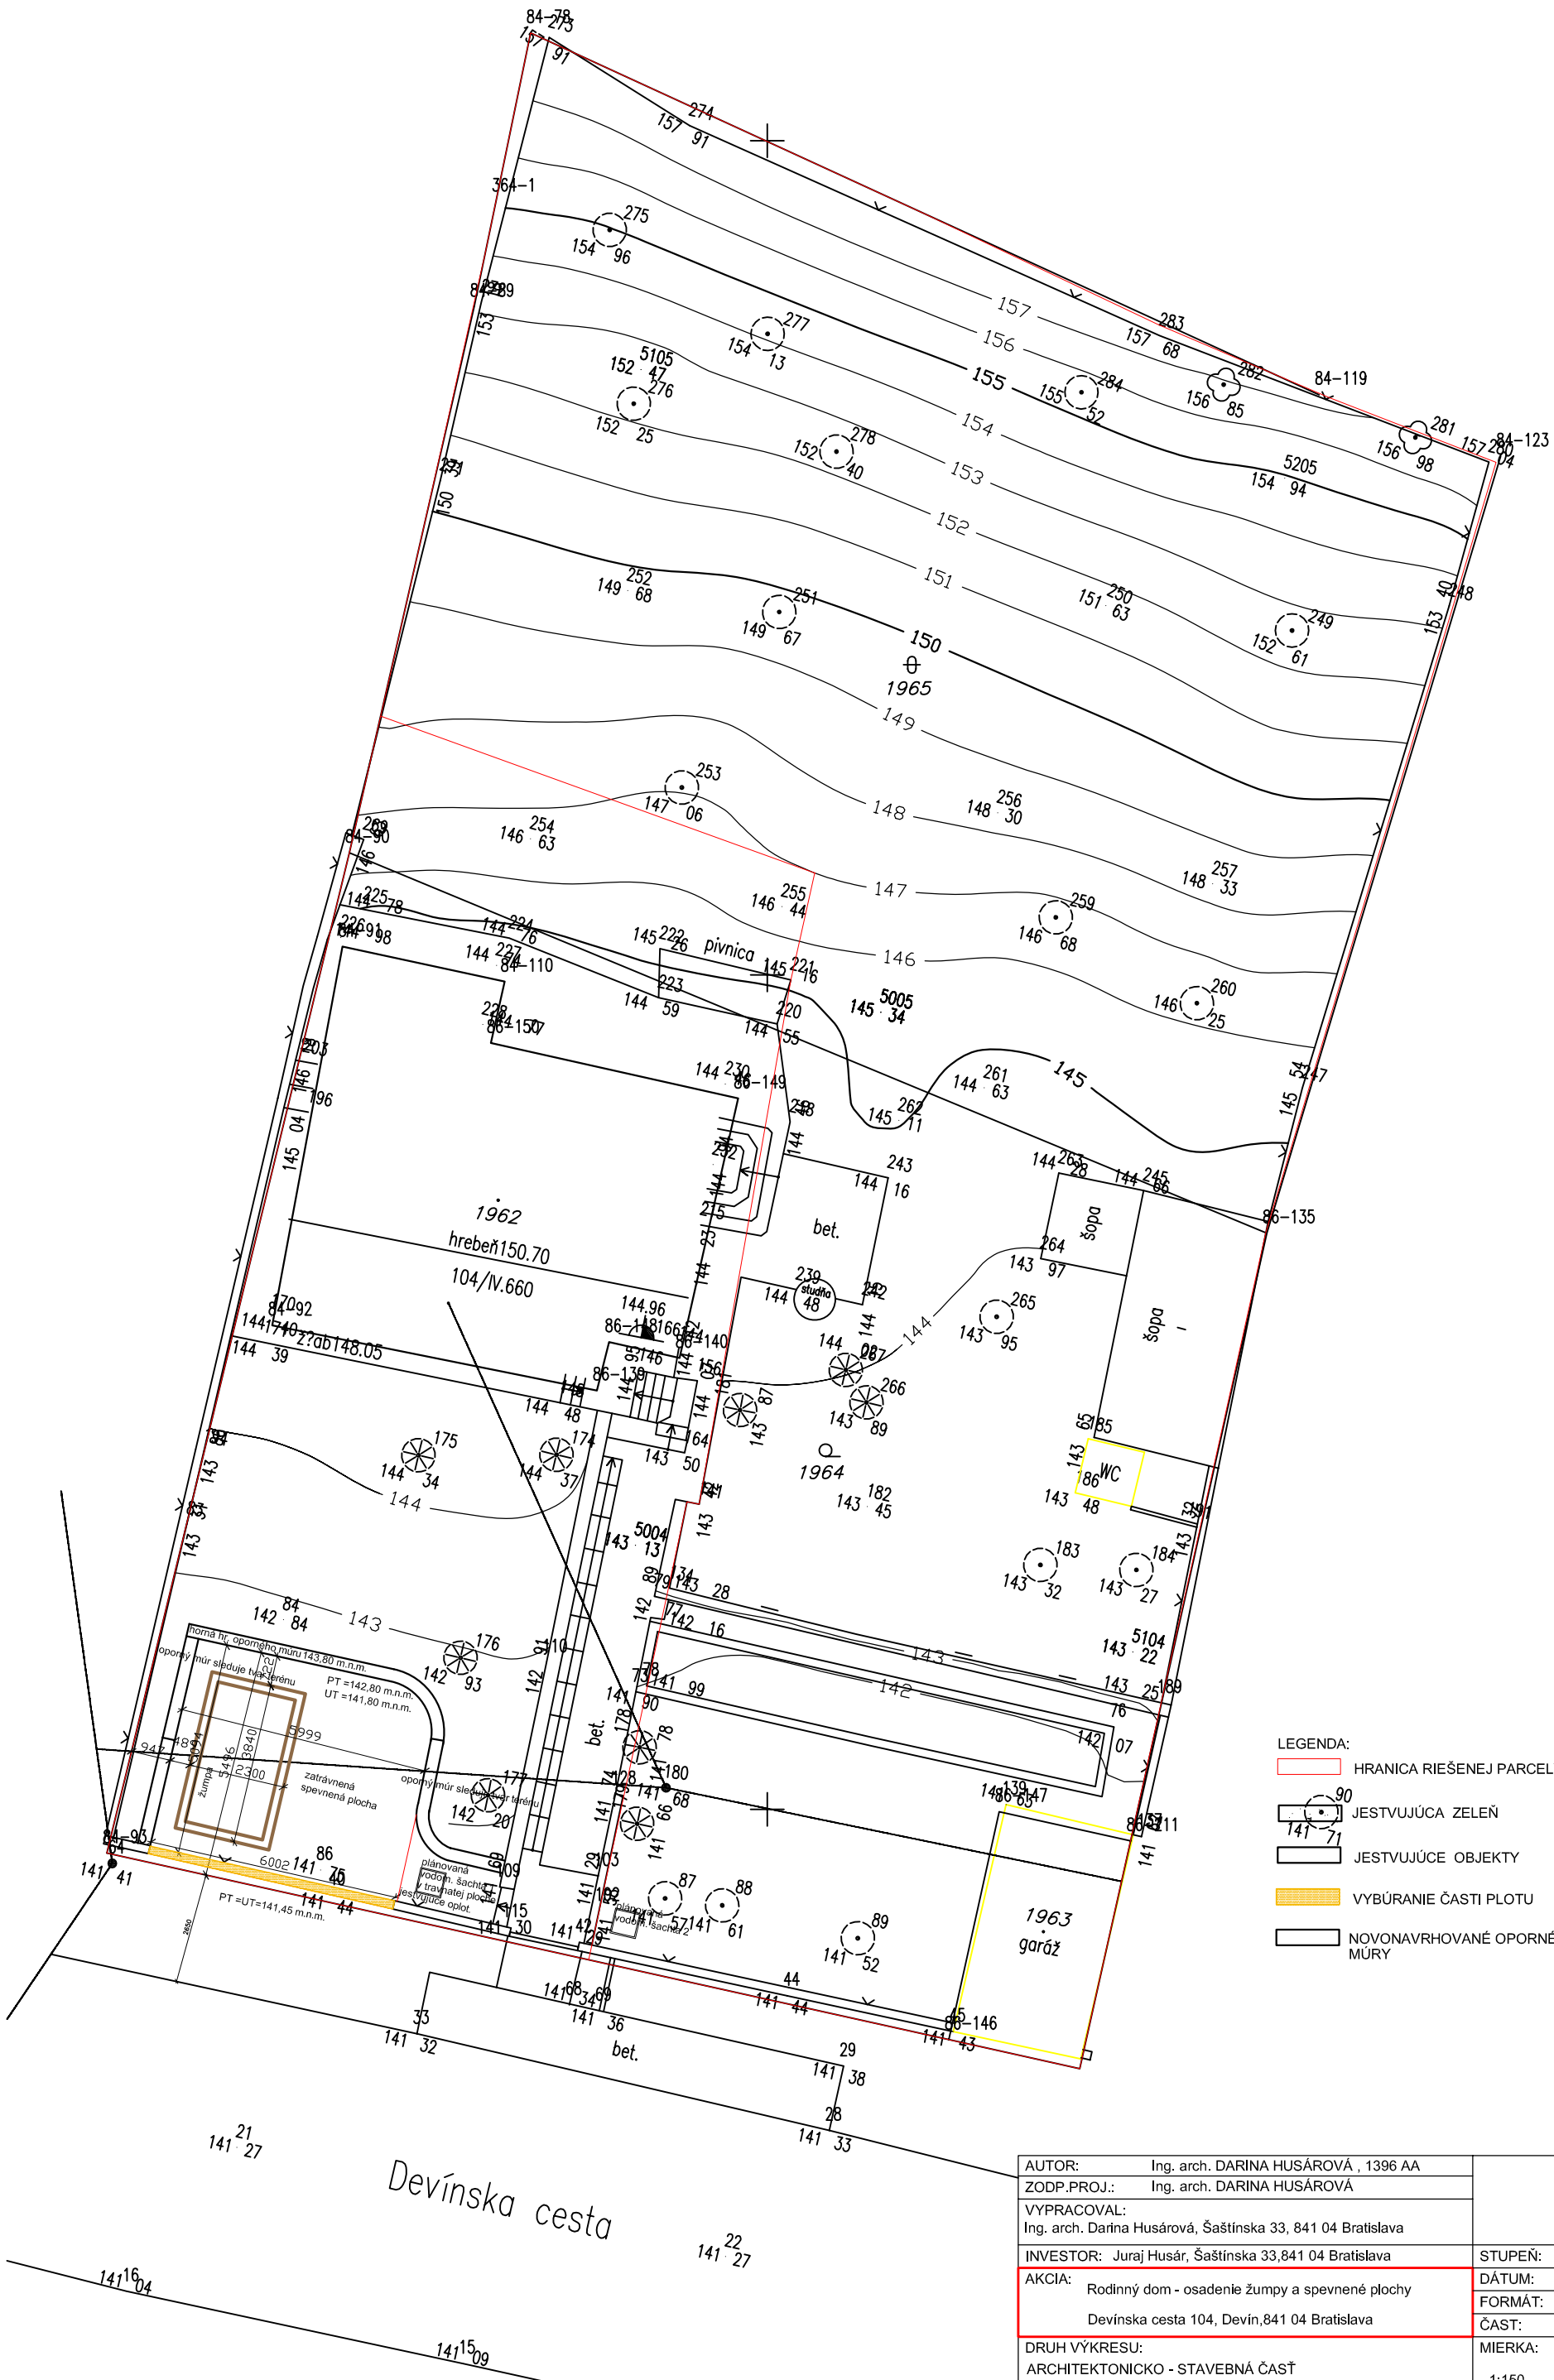

- LEGENDA:
- HRANICA RIEŠENEJ PARCELY
 - JESTVUJÚCA ZELEN
 - JESTVUJÚCE OBJEKTY
 - VYBÚRANIE ČASTI PLOTU
 - NOVONAVRHOVANÉ OPORNÉ MÚRY

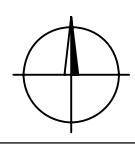

AUTOR: Ing. arch. DARINA HUSÁROVÁ, 1396 AA		
ZODP.PROJ.: Ing. arch. DARINA HUSÁROVÁ		
VYPRACOVAL: Ing. arch. Darina Husárová, Šaštínska 33, 841 04 Bratislava		
INVESTOR: Juraj Husár, Šaštínska 33, 841 04 Bratislava	STUPEŇ: PSP	
AKCIA: Rodinný dom - osadenie žumpy a spevnené plochy Devínska cesta 104, Devín, 841 04 Bratislava	DÁTUM: apríl 2017	
	FORMÁT: 2 x A4	
DRUH VÝKRESU: ARCHITEKTONICKO - STAVEBNÁ ČASŤ	ČASŤ: arch. - staveb.	
SITUÁCIA - osadenie žumpy	MIERKA: 1:150	Č.VÝKRESU: 01

Devínska cesta

21
141 27

22
141 27

141 16 04

141 15 09