



**Detail okraje střechy**

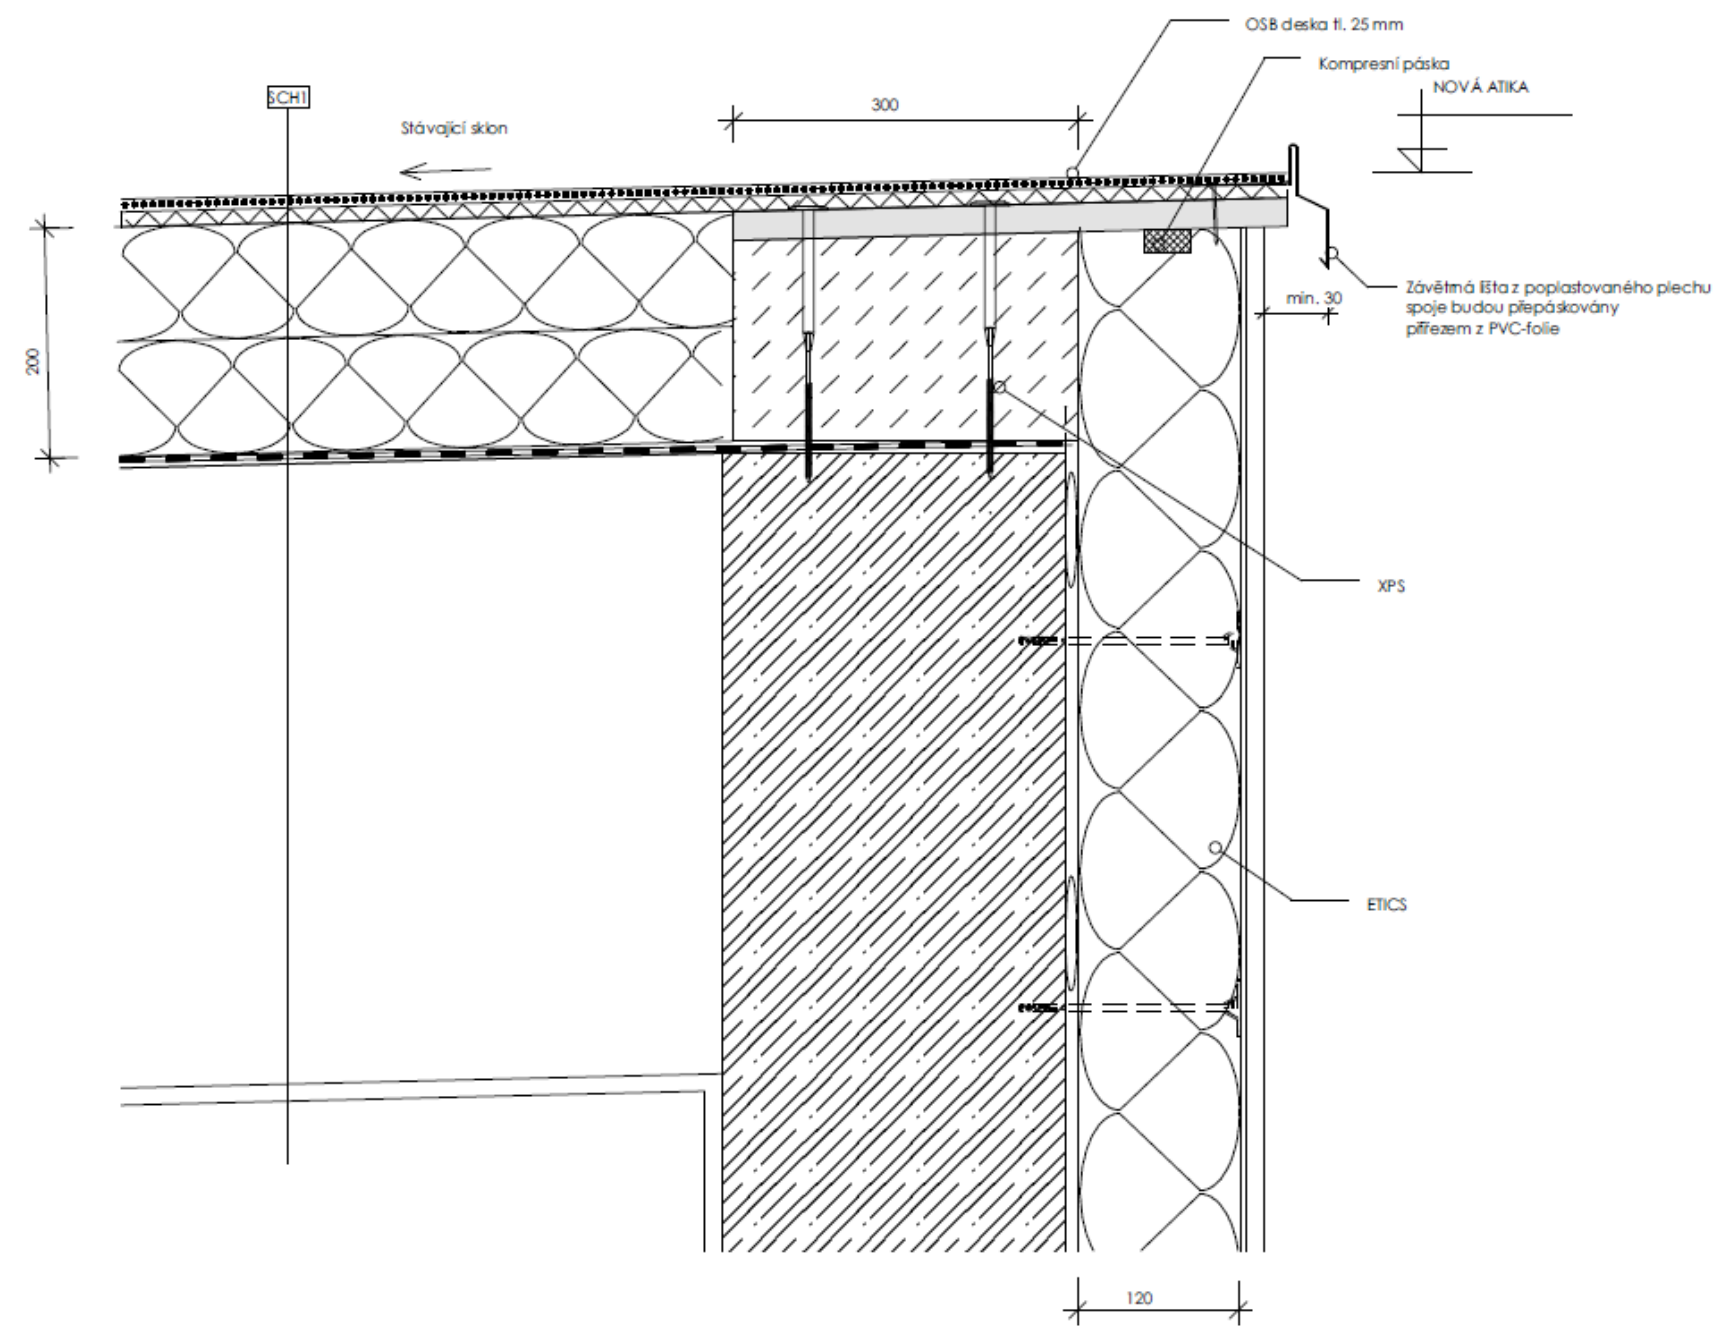

**Detail okraje střechy**

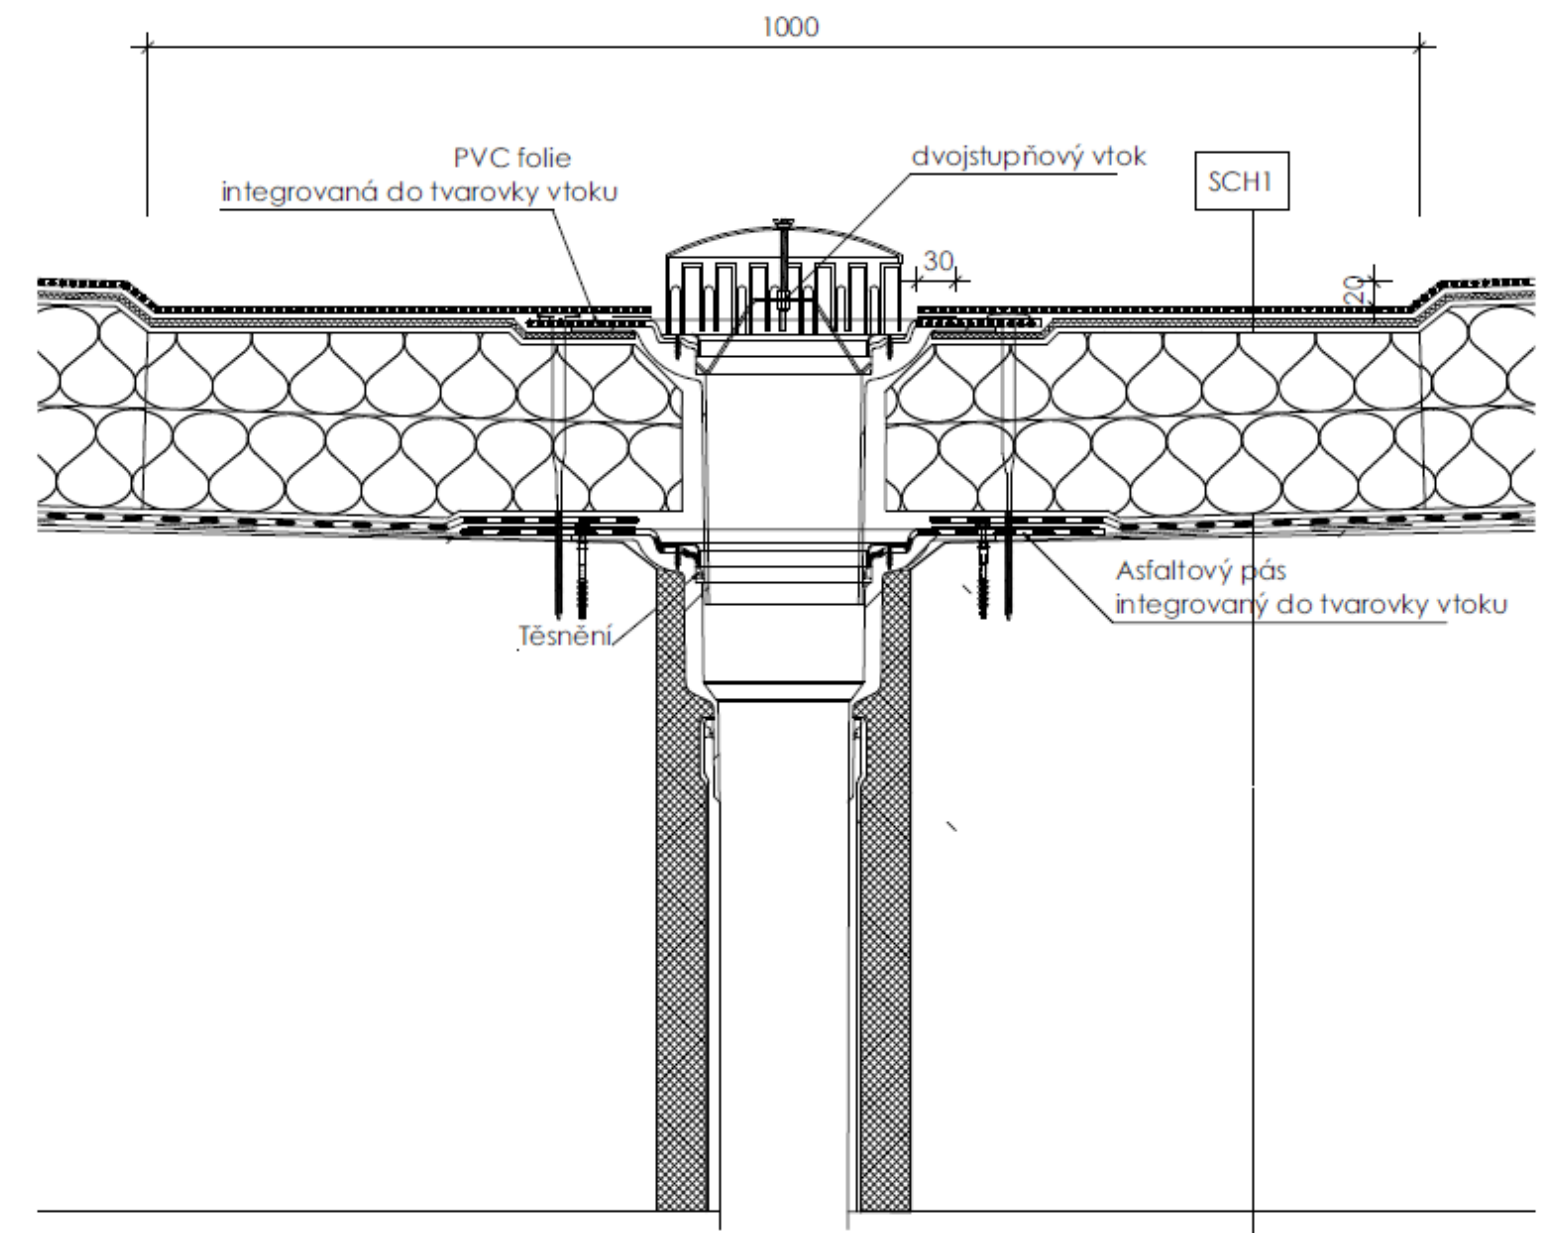

**Detail ukončení na stěně strojovny a navazujícího sousedního domu**

