
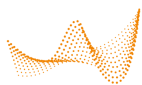



# Úroveň

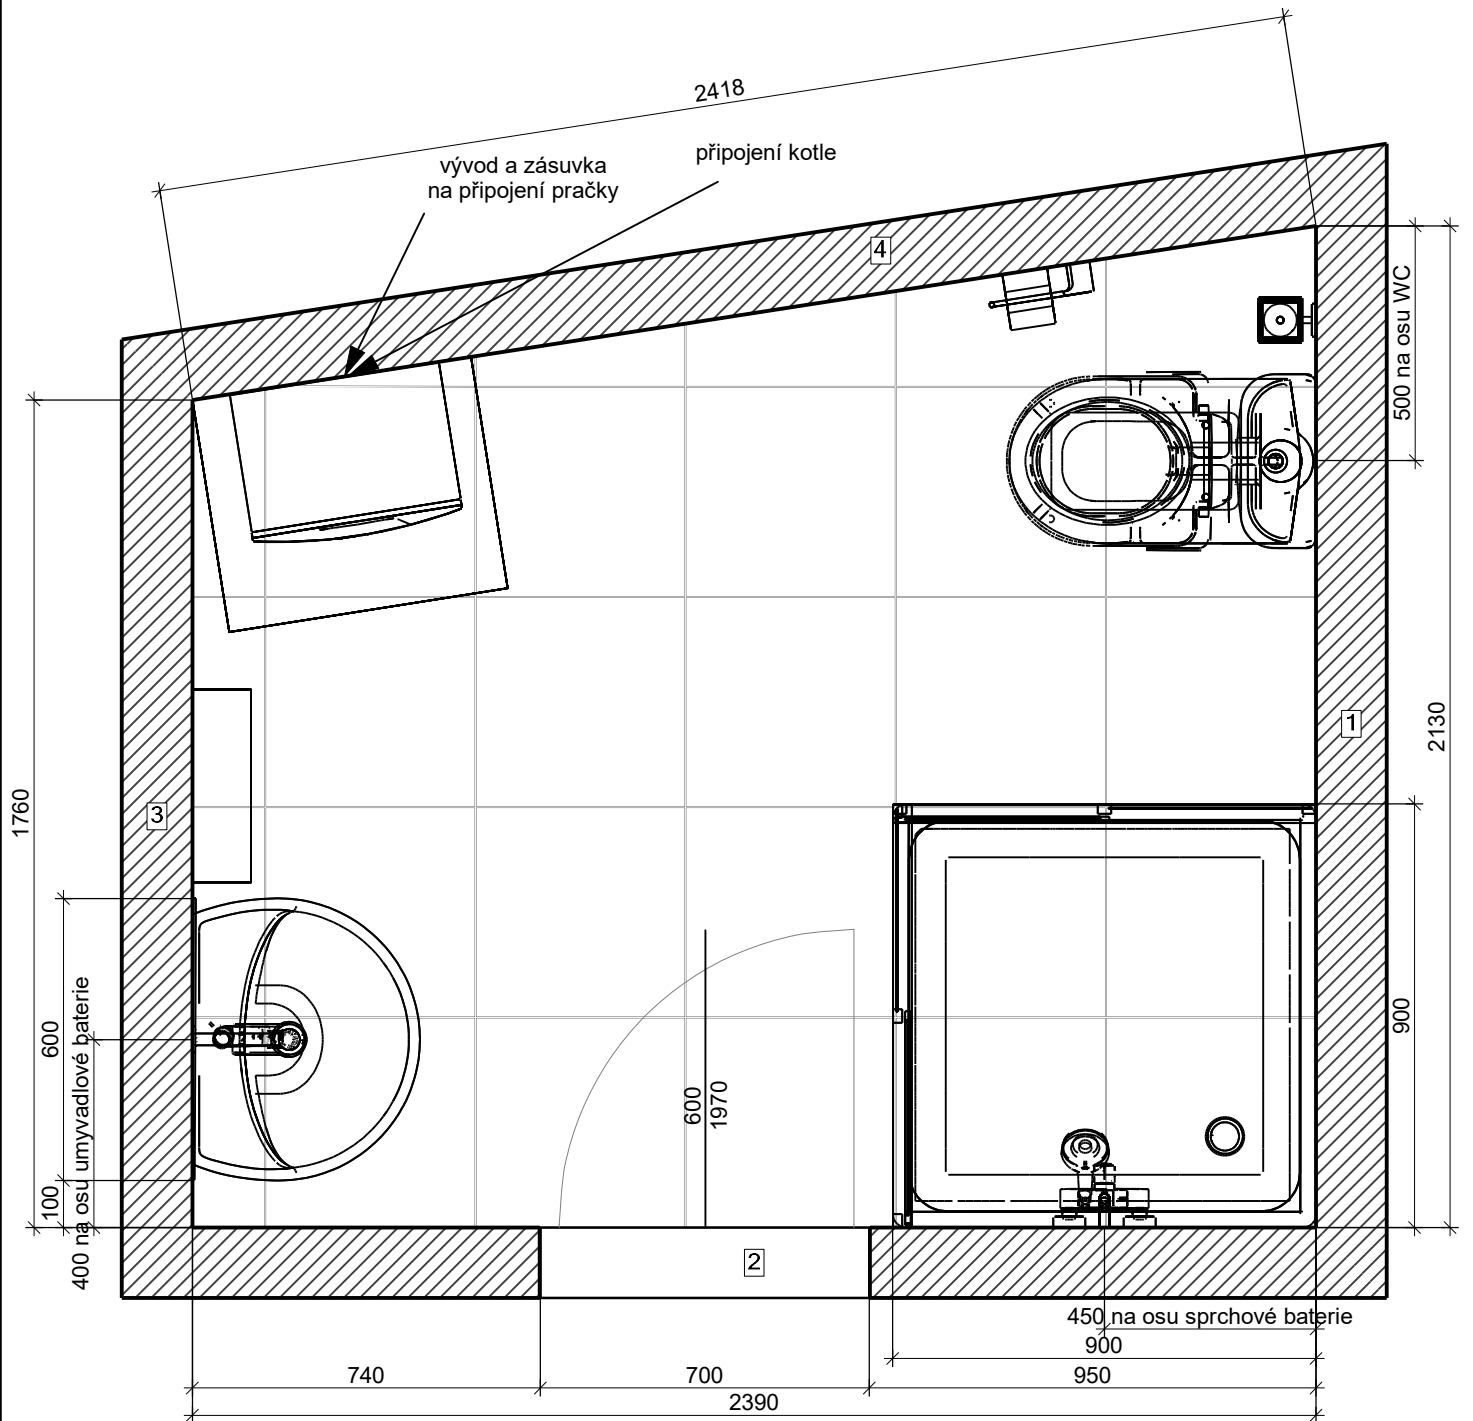

VISCFT®

Projekt:	p. Kesner (Roudnice nad Labem) 2
Jméno:	
Adresa:	
Město:	
Měřítko:	1/16
Datum: 13.05.2019	Strana 1

# Podlaha

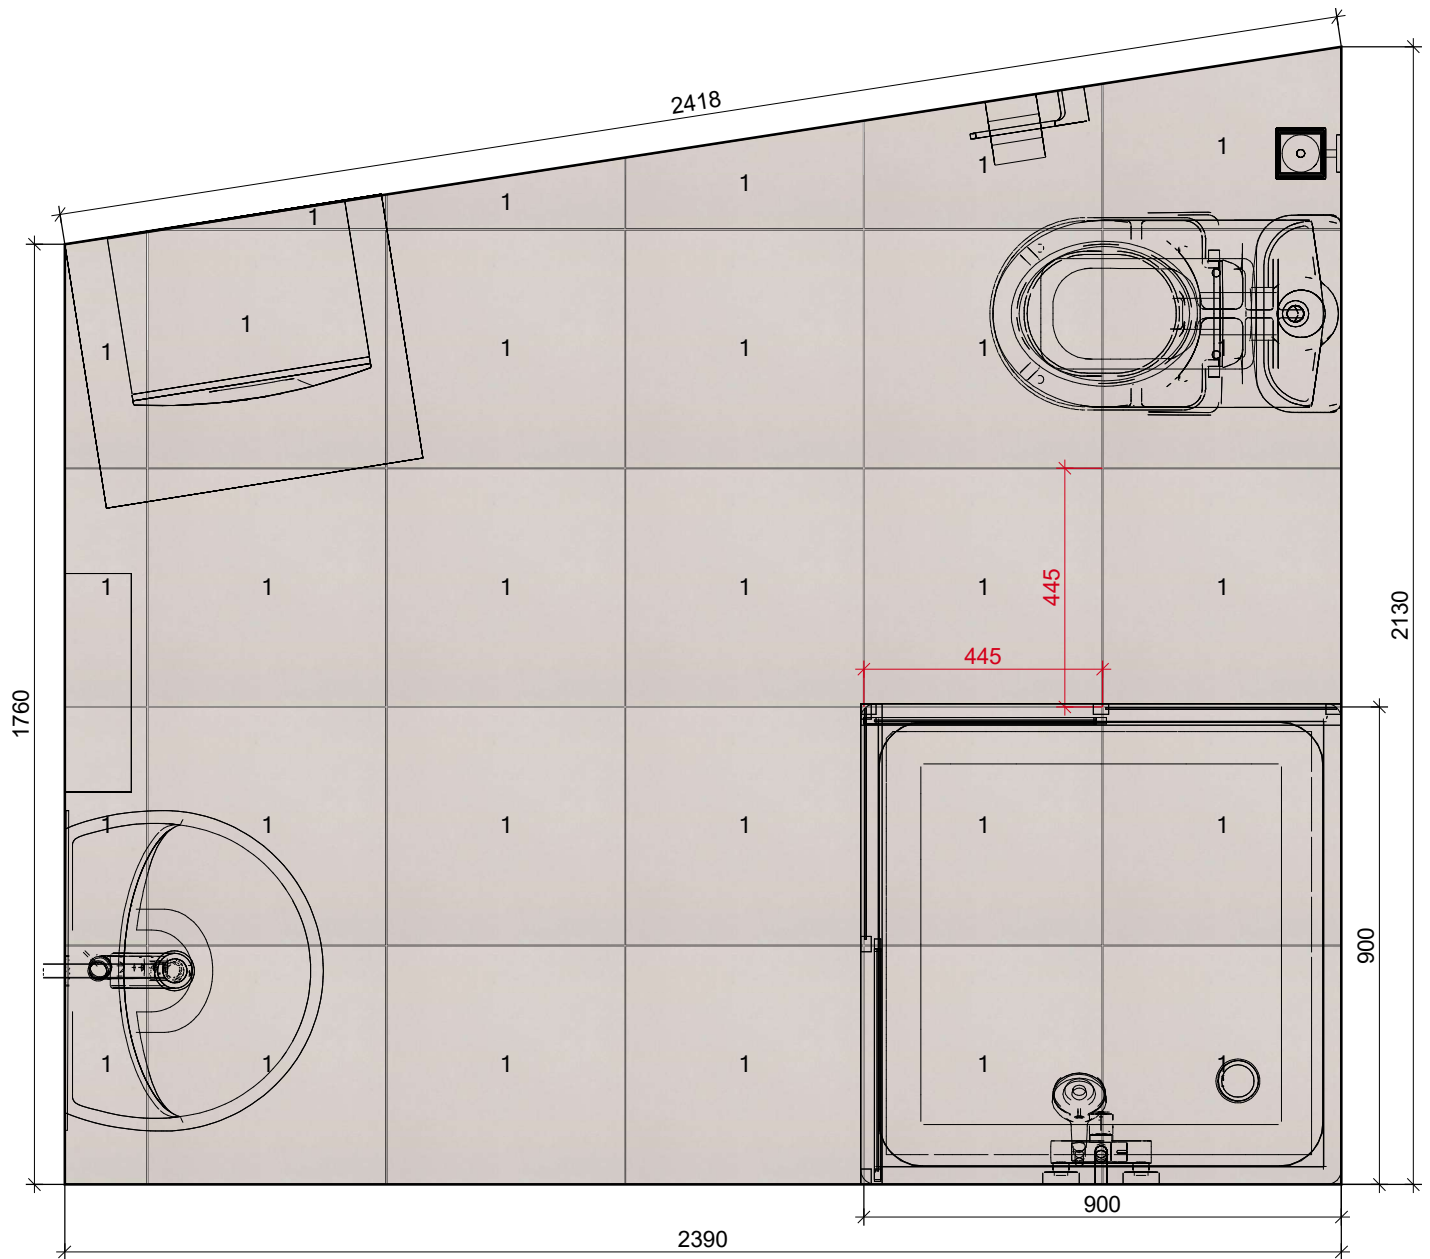


1

.Vlastní  
obkládačky




445x445\_DAK44  
653  
445 x 445

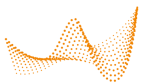

VISCOFT®

Projekt:	p. Kesner (Roudnice nad Labem) 2
Jméno:	
Adresa:	
Město:	
Měřítko:	1/14
Datum: 13.05.2019	Strana 2

# Stěna 1

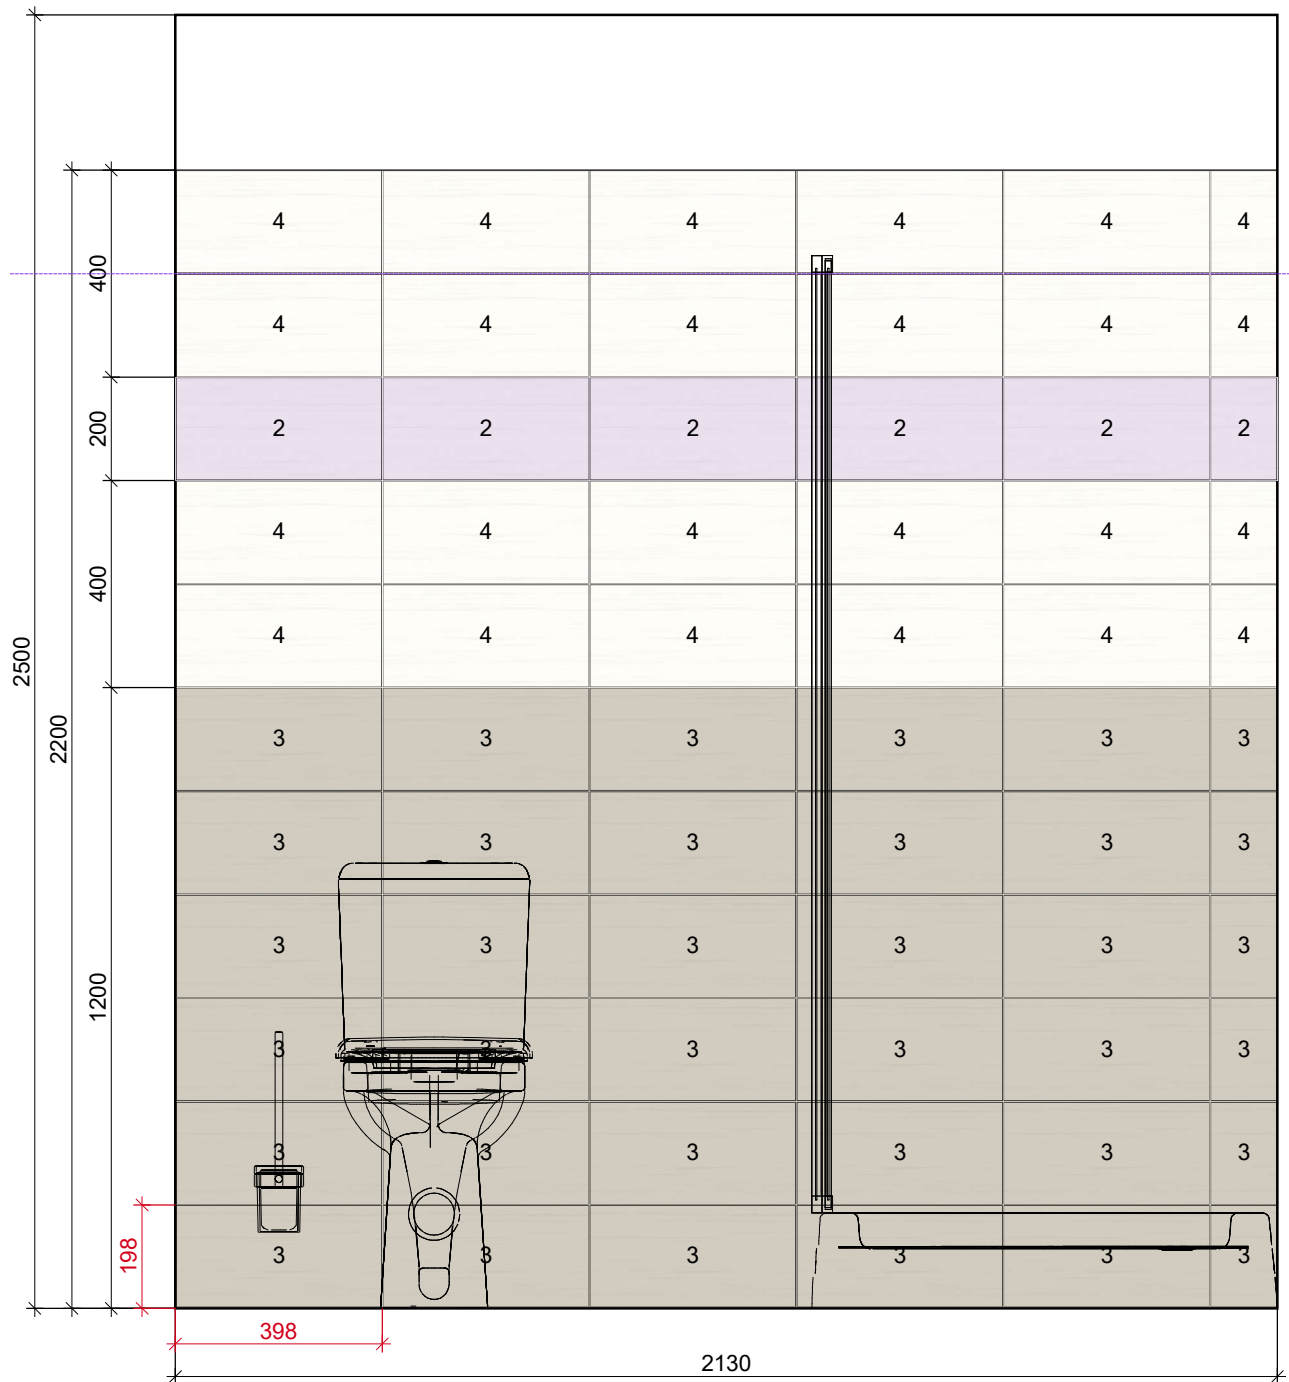


2 .Vlastní obkládačky  
3 .Vlastní obkládačky  
4 .Vlastní obkládačky



398x198\_WATM  
B064  
398 x 198

398x198\_WATM  
B061  
398 x 198


398x198\_WATM  
B060  
398 x 198

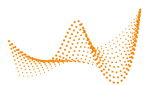

VISCFT®

Projekt:	p. Kesner (Roudnice nad Labem) 2
Jméno:	
Adresa:	
Město:	
Měřítko:	1/15
Datum: 13.05.2019	Strana 3

# Stěna 2

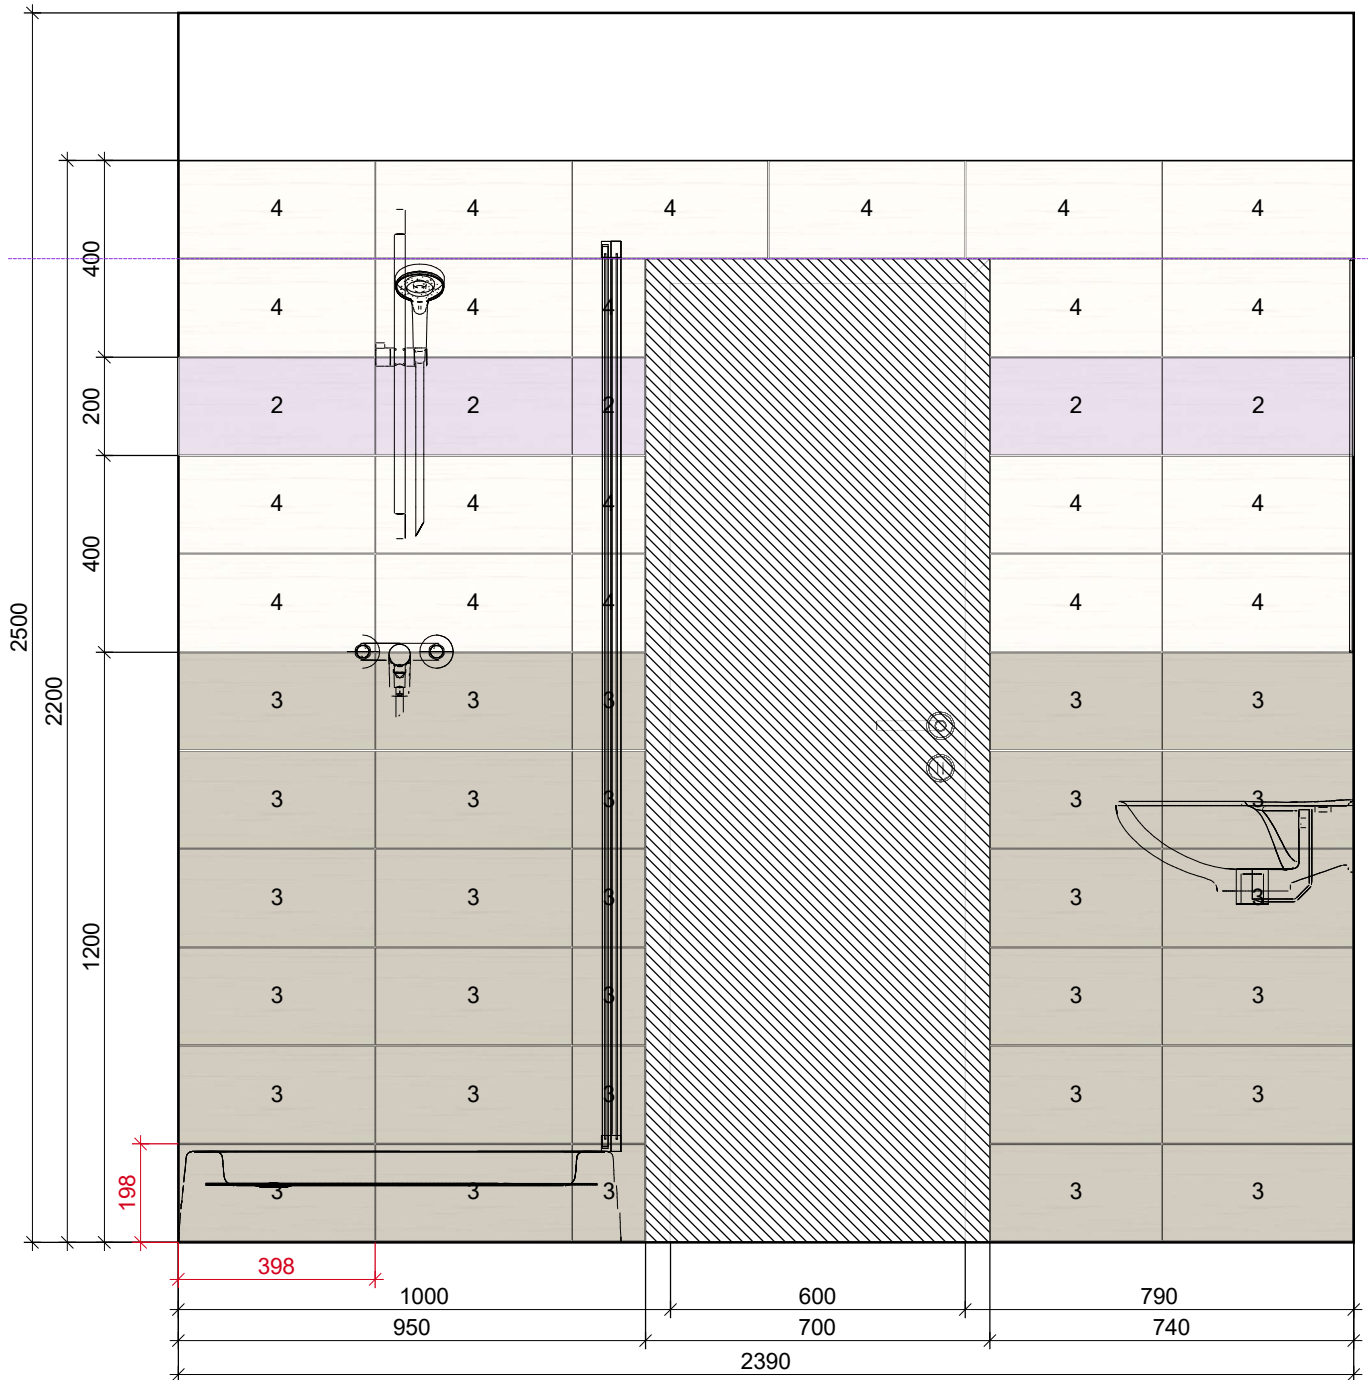


<div style="border: 1px solid black; width: 20px; height: 20px; display: inline-block; margin-bottom: 5px;"></div> <p>2 Vlastní obkládačky</p>	<div style="border: 1px solid black; width: 20px; height: 20px; display: inline-block; margin-bottom: 5px;"></div> <p>3 Vlastní obkládačky</p>	<div style="border: 1px solid black; width: 20px; height: 20px; display: inline-block; margin-bottom: 5px;"></div> <p>4 Vlastní obkládačky</p>
<div style="width: 40px; height: 40px; background-color: #d8bfd8; border: 1px solid black; margin: 5px auto;"></div> <p>398x198_WATM B064 398 x 198</p>	<div style="width: 40px; height: 40px; background-color: #d2b48c; border: 1px solid black; margin: 5px auto;"></div> <p>398x198_WATM B061 398 x 198</p>	<div style="width: 40px; height: 40px; background-color: #fff2cc; border: 1px solid black; margin: 5px auto;"></div> <p>398x198_WATM B060 398 x 198</p>



Projekt:	p. Kesner (Roudnice nad Labem) 2
Jméno:	
Adresa:	
Město:	
Měřítko:	1/15
Datum: 13.05.2019	Strana 4

# Stěna 3

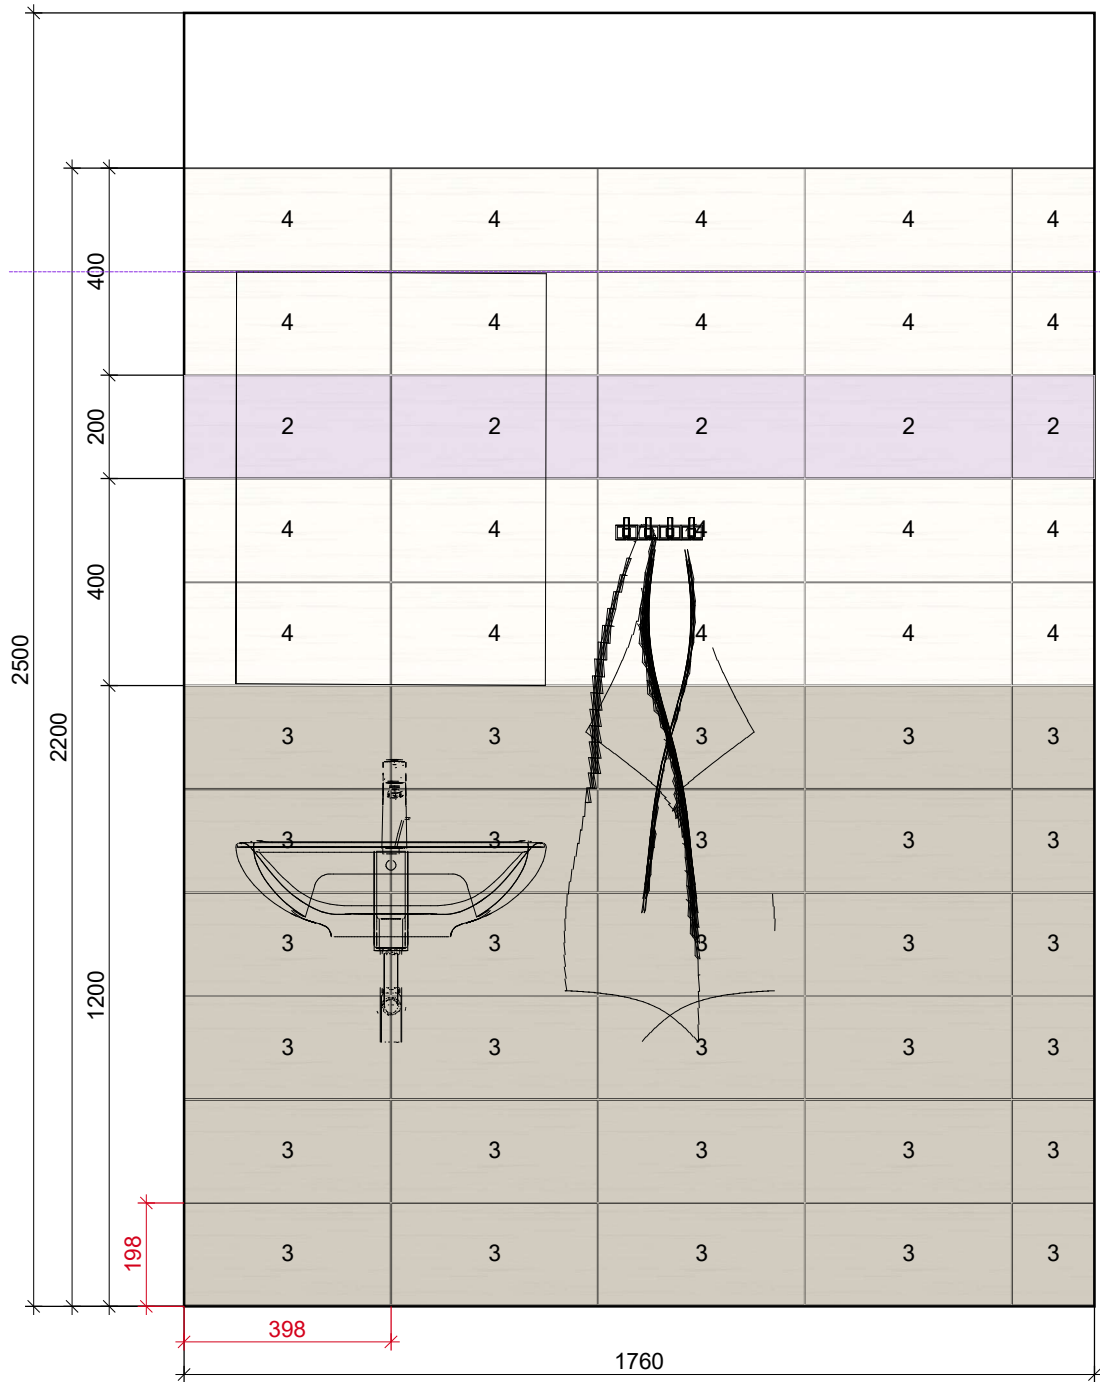

2

.Vlastní  
obkládačky



398x198\_WATM  
B064  
398 x 198

3

.Vlastní  
obkládačky



398x198\_WATM  
B061  
398 x 198

4

.Vlastní  
obkládačky




398x198\_WATM  
B060  
398 x 198






VISCOFT®

Projekt:	p. Kesner (Roudnice nad Labem) 2
Jméno:	
Adresa:	
Město:	
Měřítko:	1/15
Datum: 13.05.2019	Strana 5
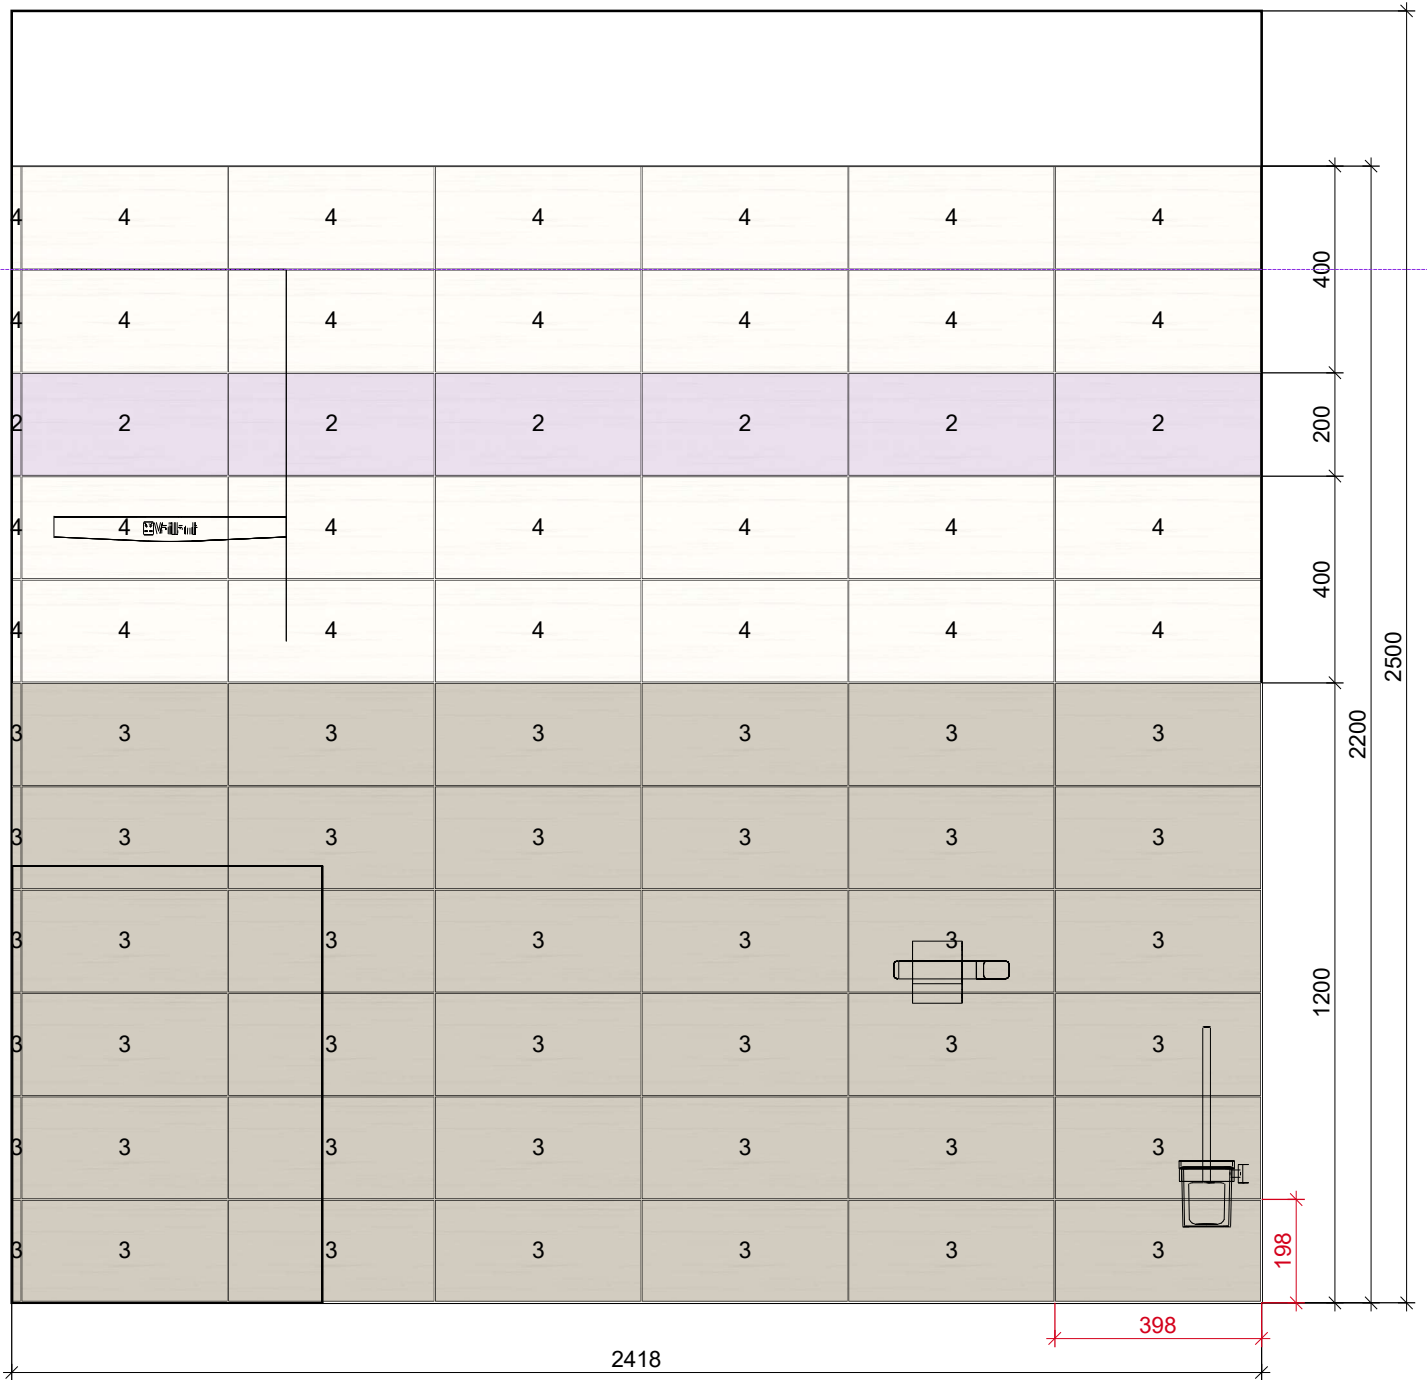
# Stěna 4



2	3	4
.Vlastní obkládačky	.Vlastní obkládačky	.Vlastní obkládačky
		
398x198_WATM B064 398 x 198	398x198_WATM B061 398 x 198	398x198_WATM B060 398 x 198



Projekt:	p. Kesner (Roudnice nad Labem) 2
Jméno:	
Adresa:	
Město:	
Měřítko:	1/15
Datum: 13.05.2019	Strana 6