PŮDORYS I.NP

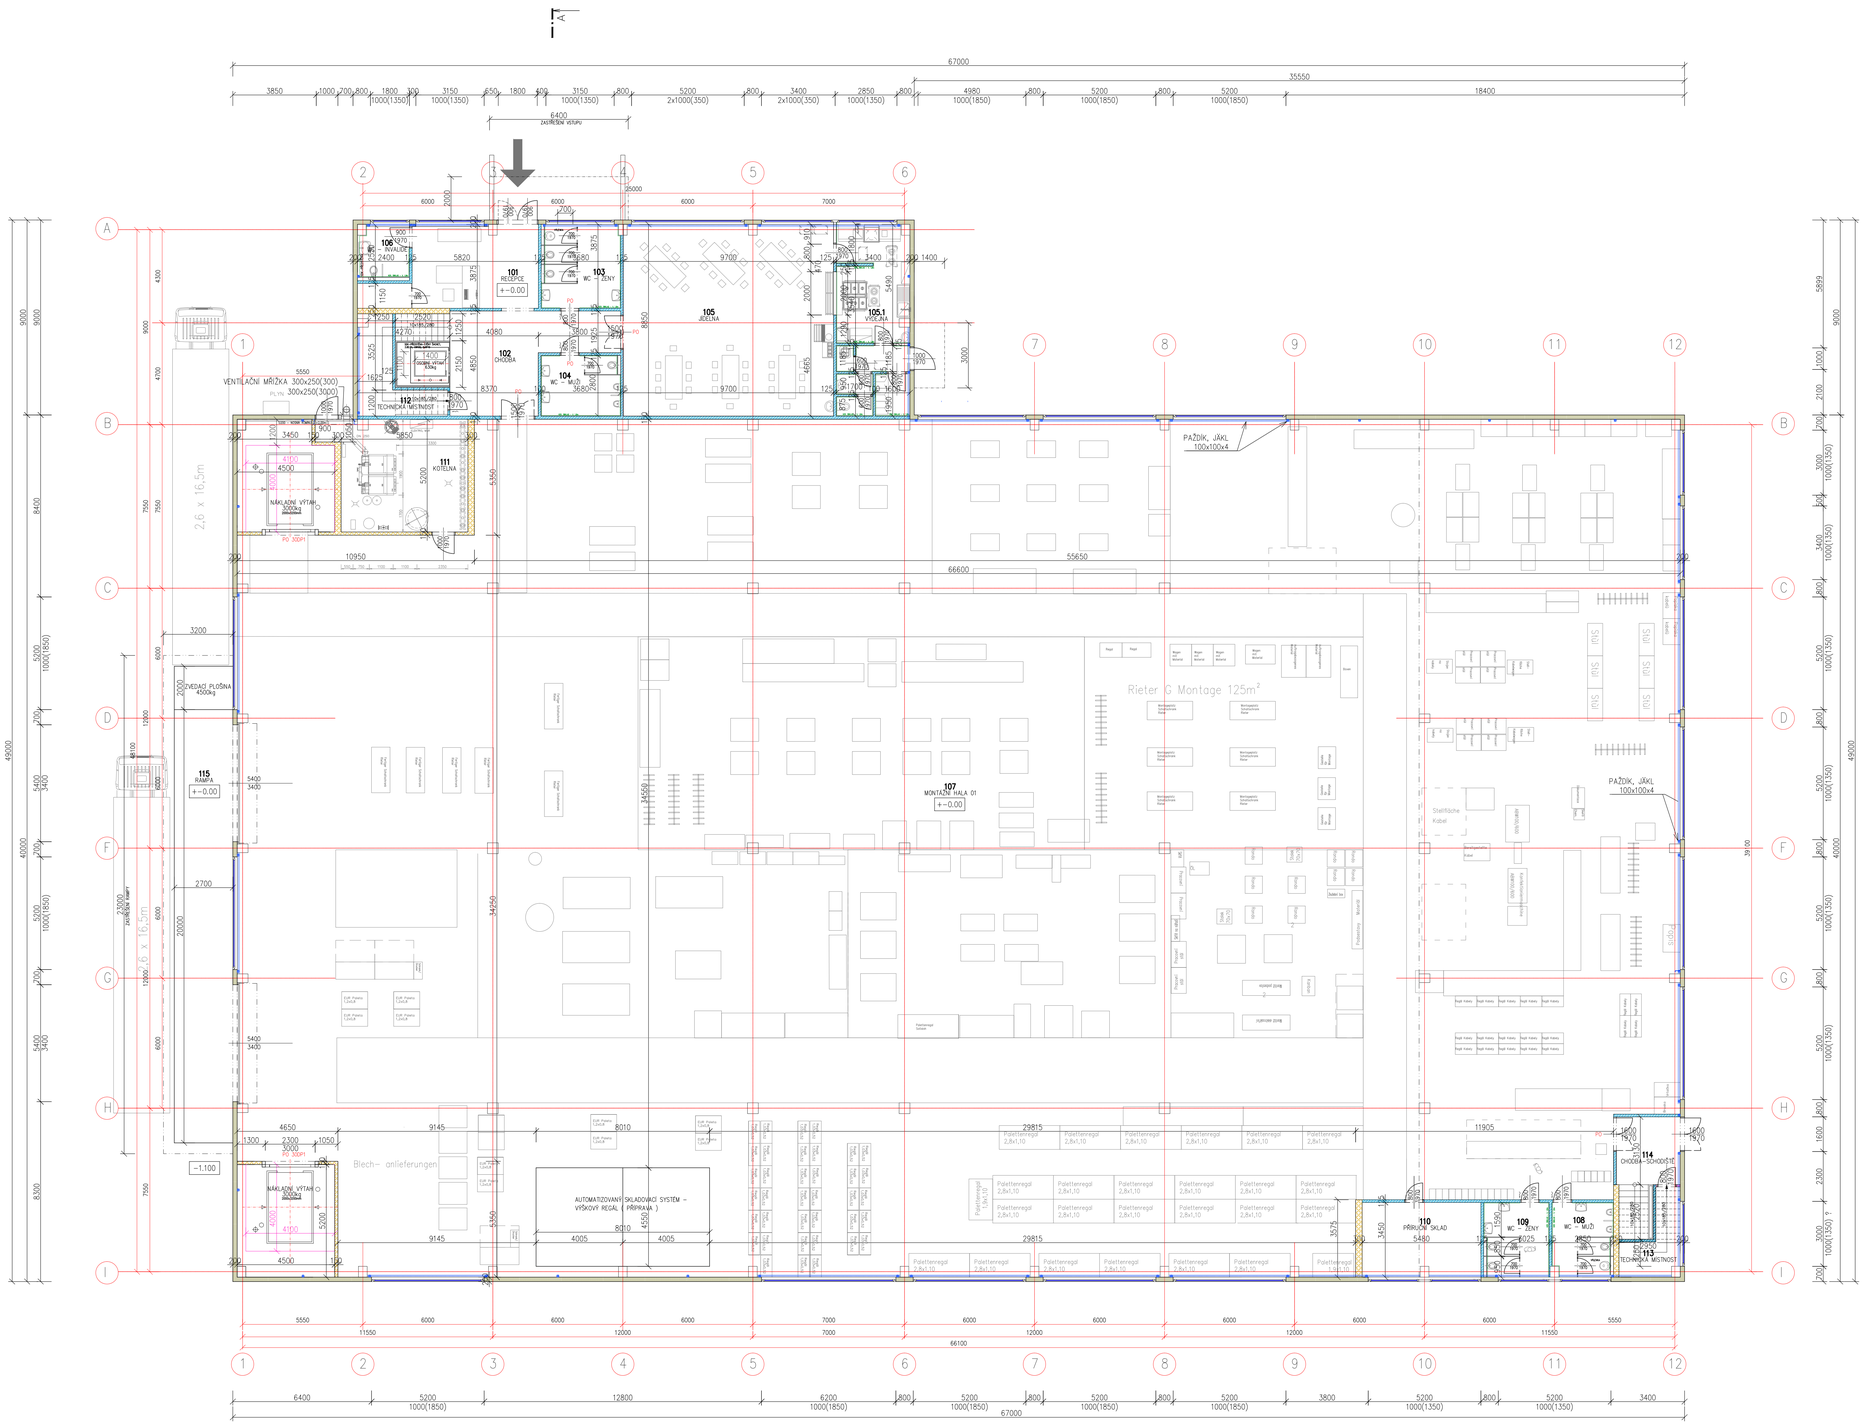

Tabulka užitných ploch I.NP							
Číslo	Jméno	Plocha [m²]	Obvod [m]	Objem [m3]	Výška [m]	Podlaha	Strop
101	RECEPCE	24,97	25,16	74,91	3	KERAMICKÁ DLAŽBA	KAZETOVÝ PODHLED–např. ECOPHON, ADVANTAGE
102	CHODBA	28,7	26,39	86,1	3	KERAMICKÁ DLAŽBA	SDK PODHLED– např. RIGIPS 12,5RB
103	WC – ŽENY	14,17	15,09	42,51	3	KERAMICKÁ DLAŽBA	SDK PODHLED– např. RIGIPS 12,5RB
104	WC – MUŽI	10,3	12,96	30,9	3	KERAMICKÁ DLAŽBA	SDK PODHLED– např. RIGIPS 12,5RB
105	JÍDELNA	85,85	37,1	257,55	3	KERAMICKÁ DLAŽBA	KAZETOVÝ PODHLED–např. ECOPHON, ADVANTAGE 600x600x15mm
105.1	VÝDEJNA	30,09	44,9	90,27	3	KERAMICKÁ DLAŽBA	SDK PODHLED– např. RIGIPS 12,5RB
106	WC – INVALIDÉ	4,77	8,77	14,31	3	KERAMICKÁ DLAŽBA	SDK PODHLED– např. RIGIPS 12,5RB
107	MONTÁŽNÍ HALA 01	2491,94	222,99	15571,87	6,85/3,3	DRÁTKOBETON	PREFA – SPIROLL
108	WC – MUŽI	9,67	12,6	29,01	3	KERAMICKÁ DLAŽBA	SDK PODHLED– např. RIGIPS 12,5RB
109	WC – ŽENY	10,44	12,95	31,32	3	KERAMICKÁ DLAŽBA	SDK PODHLED– např. RIGIPS 12,5RB
110	PŘÍRUČNÍ SKLAD	18,11	18,41	61,57	3,4	DRÁTKOBETON	PREFA – SPIROLL
111	KOTELNA	30,17	23,1	102,58	3,4	KER. DLAŽBA	PREFA – SPIROLL
112	TECHNICKÁ MÍSTNOST	11,02	18,24	27,55	2,5	KERAMICKÁ DLAŽBA	SDK PODHLED– např. RIGIPS 12,5RB
113	TECHNICKÁ MÍSTNOST	7,74	14,44	19,35	2,5	KERAMICKÁ DLAŽBA	PREFA – SPIROLL
114	CHODBA–SCHODIŠTĚ	8,64	11,76	21,6	3	KER. DLAŽBA	SDK PODHLED– např. RIGIPS 12,5RB
115	RAMPA	54	36,52	0	0	DRÁTKOBETON	

Celková plocha [m²]: 2840,58

LEGENDA PLOCH

Ochoz – pochozí lávka

LEGENDA MATERIÁLŮ

Stěnový sendvičový panel – např. P–SYSTEMS WS, tl. 200mm, RAL 9002 int./9006 ext.

SDK příčka – např. RIGIPS tl. 125mm – 3.40.05, CW 75, 2x RB12,5
SDK příčka – např. RIGIPS tl. 150mm – 3.40.06, CW 100, 2x RB12,5

Stěna z pórobetonových tvárnic – např. YTONG, tl. 150, 250, 300mm

PO Dveře s požární odolností EIC2 30DP3

Bpv 324,20 m

MAPO PROJEKT

PD PRO STAVEBNÍ POVOLENÍ v. 20.05.2016 CZ

Zodp. projektant : Matouš Pařický	Vypracoval : Matouš Pařický	Kreslil :	MAPO projekt, s.r.o. Černovír 119 562 01 Ústí nad Orlicí Průmyslové stavby a stavby pro bydlení IČO : 287 74 230
Obec : Ústí nad Orlicí		Kraj : Pardubický	
Investor : VÚB, a.s. Ústí nad Orlicí, Na Ostrově 1165, Ústí n. O.			
MONTÁŽNÍ HALA SCHALTAG – VÚB, Ústí nad Orlicí –st.p.č. 303,1680,1687, p.p.č. 72,73/1,2394/1,2483/23 k.ú. Ústí n.O.		Datum : 02/2016	
		Zakáz. č.: 104/16	
PŮDORYS I.NP		Měřítko : 1 : 100	Č. příl. : D.1.1.b.03

www.MAPO-PROJEKT.cz