


VÝPIS NOSNÝCH PRVKOV - REZIVO TRIEDY C24

VÝKAZ REZIVA							
OZNAČENIE	NÁZOV	PROFIL		DĹŽKA	KUSY	DĹŽKA CELKOM	CELKOM m3
		VÝŠKA	ŠÍRKA				
N1	NOSNÍK	150	50	2.80	4	11.20	0.08
N2	NOSNÍK	150	100	0.85	2	1.70	0.03
N3	NOSNÍK	150	100	1.19	1	1.19	0.02
N4	NOSNÍK	150	100	0.50	1	0.50	0.01
N5	NOSNÍK	150	100	1.35	2	2.70	0.04
CELKOVÉ MNOŽSTVO DREVA							0.18

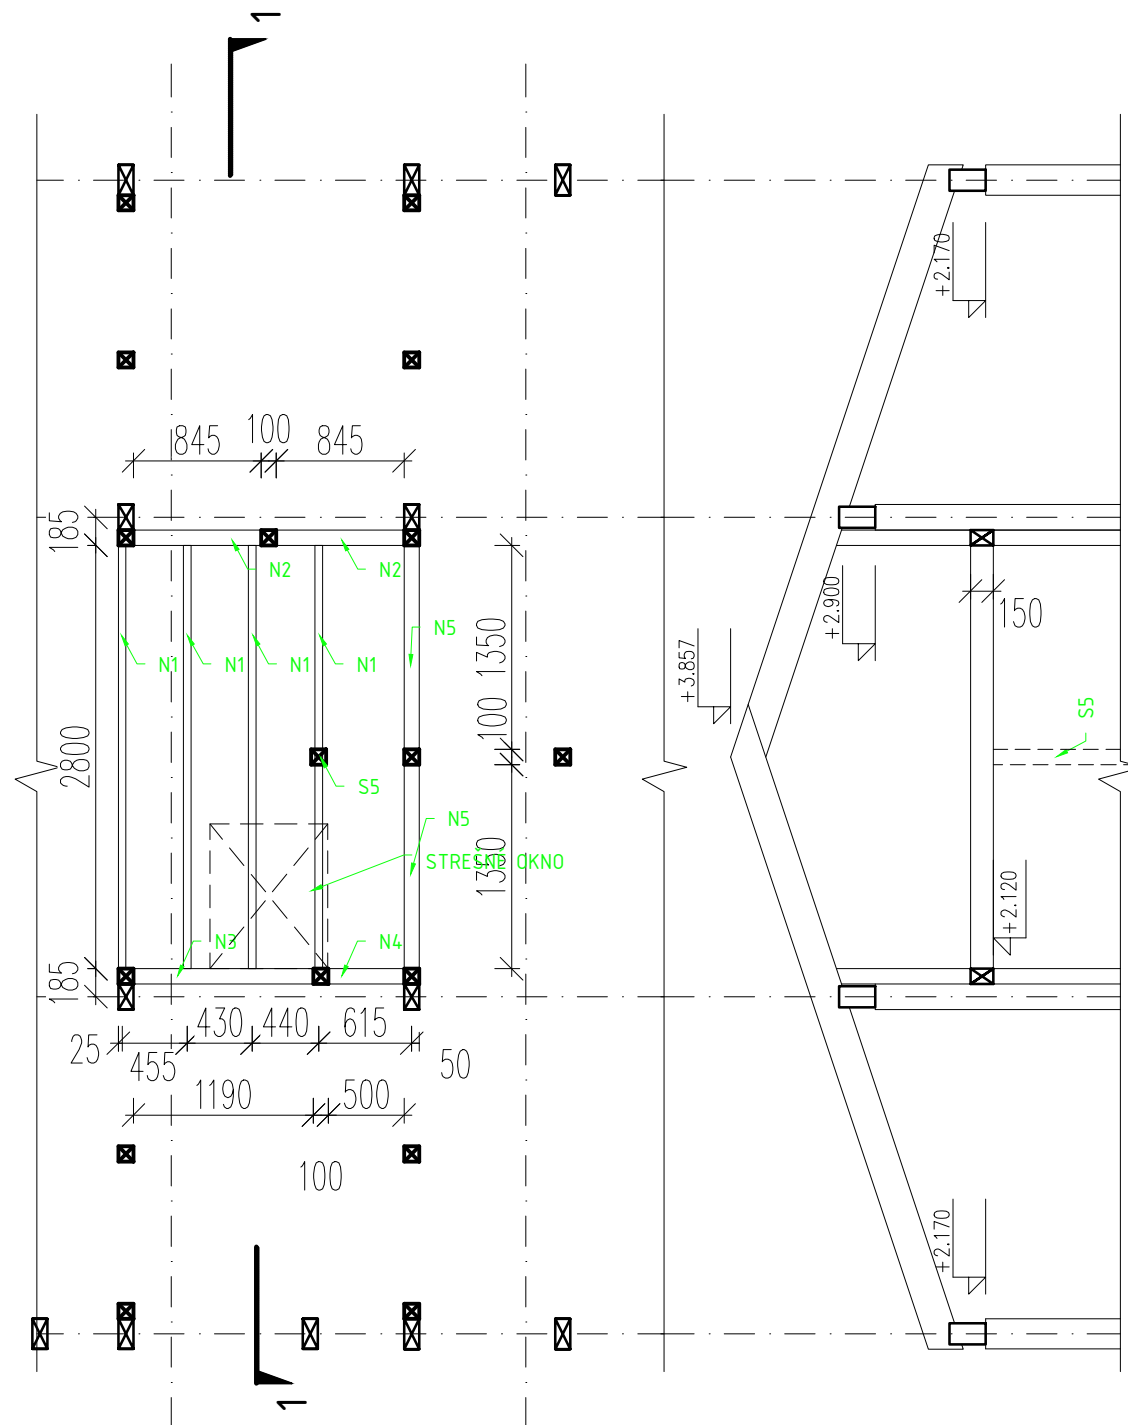

POZNÁMKY:

- VŠETKY PRÍPADNÉ ZMENY PROJEKTU JE NUTNÉ PRED ICH REALIZÁCIOU PREKONZULTOVAŤ S AUTORMI PROJEKTU. ICH REALIZÁCIA JE MOŽNÁ IBA NA ZÁKLADE ICH PÍSOMNÉHO SÚHLASU !
- PRÍPADNÉ NEJASNOSTI RESP. NEZROVNALOSTI V PROJEKTE JE NUTNÉ BEZODKLADNE OZNÁMIŤ ZODPOVEDNÉMU PROJEKTANTOVI ČASTI PROJEKTU !
- PROJEKTOVANÉ ROZMERY VŠETKÝCH STAVEBNÝCH VÝROBKOV A KONŠTRUKCIÍ JE NUTNÉ PRED ICH ZADANÍM DO VÝROBY OVERIŤ PREMERANÍM PRIAMO NA STAVBE !
- REALIZÁTOR STAVBY A DODÁVATELIA ČASTÍ SÚ POVINNÍ DODRŽAŤ PRÍSLUŠNÉ TECHNOLOGICKÉ PREDPISY PODĽA TYPU KONŠTRUKCIE A MATERIÁLU.
- VŠETKY DREVENÉ PRVKY OPATRIŤ PROTIPLESNOVÝM NÁTEROM.
- TRÁMY JE NUTNÉ PODLOŽIŤ PÁSMI HYDROIZOLAČNEJ LEPENKY
- PRVKY SÚ VYKÁZANÉ Z PRESNÝCH ROZMEROV, JE POTREBNÉ UVAŽOVAŤ REZERVU
- TESÁRSKE PRVKY KOTVIŤ NAVZÁJOM DIEROVANÝMI PLATŇAMI A UHOLNÍKMI KM13

- STAVEBNÉ ÚPRAVY JE POTREBNÉ OVERIŤ NA ZÁKLADE JEDNOTLIVÝCH PROFESIÍ
- VŠETKY NEJASNOSTI KONZULTOVAŤ SO ZODPOVEBNÝM PROJEKTANTOM !

0,000 = ZVÝŠENÁ PODLAHA 1.NP = 323 m.n.m.

miesto stavby:	Borinka, p.č. 198/21, 198/45 k.ú. Borinka	autor:	JLT stav s.r.o., Morušová 12, 851 10 Bratislava
investor:	Ondrej Wolf, Doležalova 3417/9, Bratislava, PSC 821 04	zodp. projektant:	Ing. Hildebrand Užovič
charakter:	Novostavba	koordinátor:	Ing. Zdenko Bobáň
profesia:	Statika	kreslil:	Ing. Lukáš Pauhof 0903 734 302
projekt:	REKREAČNÝ OBJEKT S MOŽNOSŤOU CELOROČNÉHO VYUŽITIA	dátum:	04/18
		stupeň:	RP
výkres:	Výkres tvaru pódia	mierka:	
		formát:	
		č. sady:	