


PŮDORYS STŘECHY (TERASA)

4 880

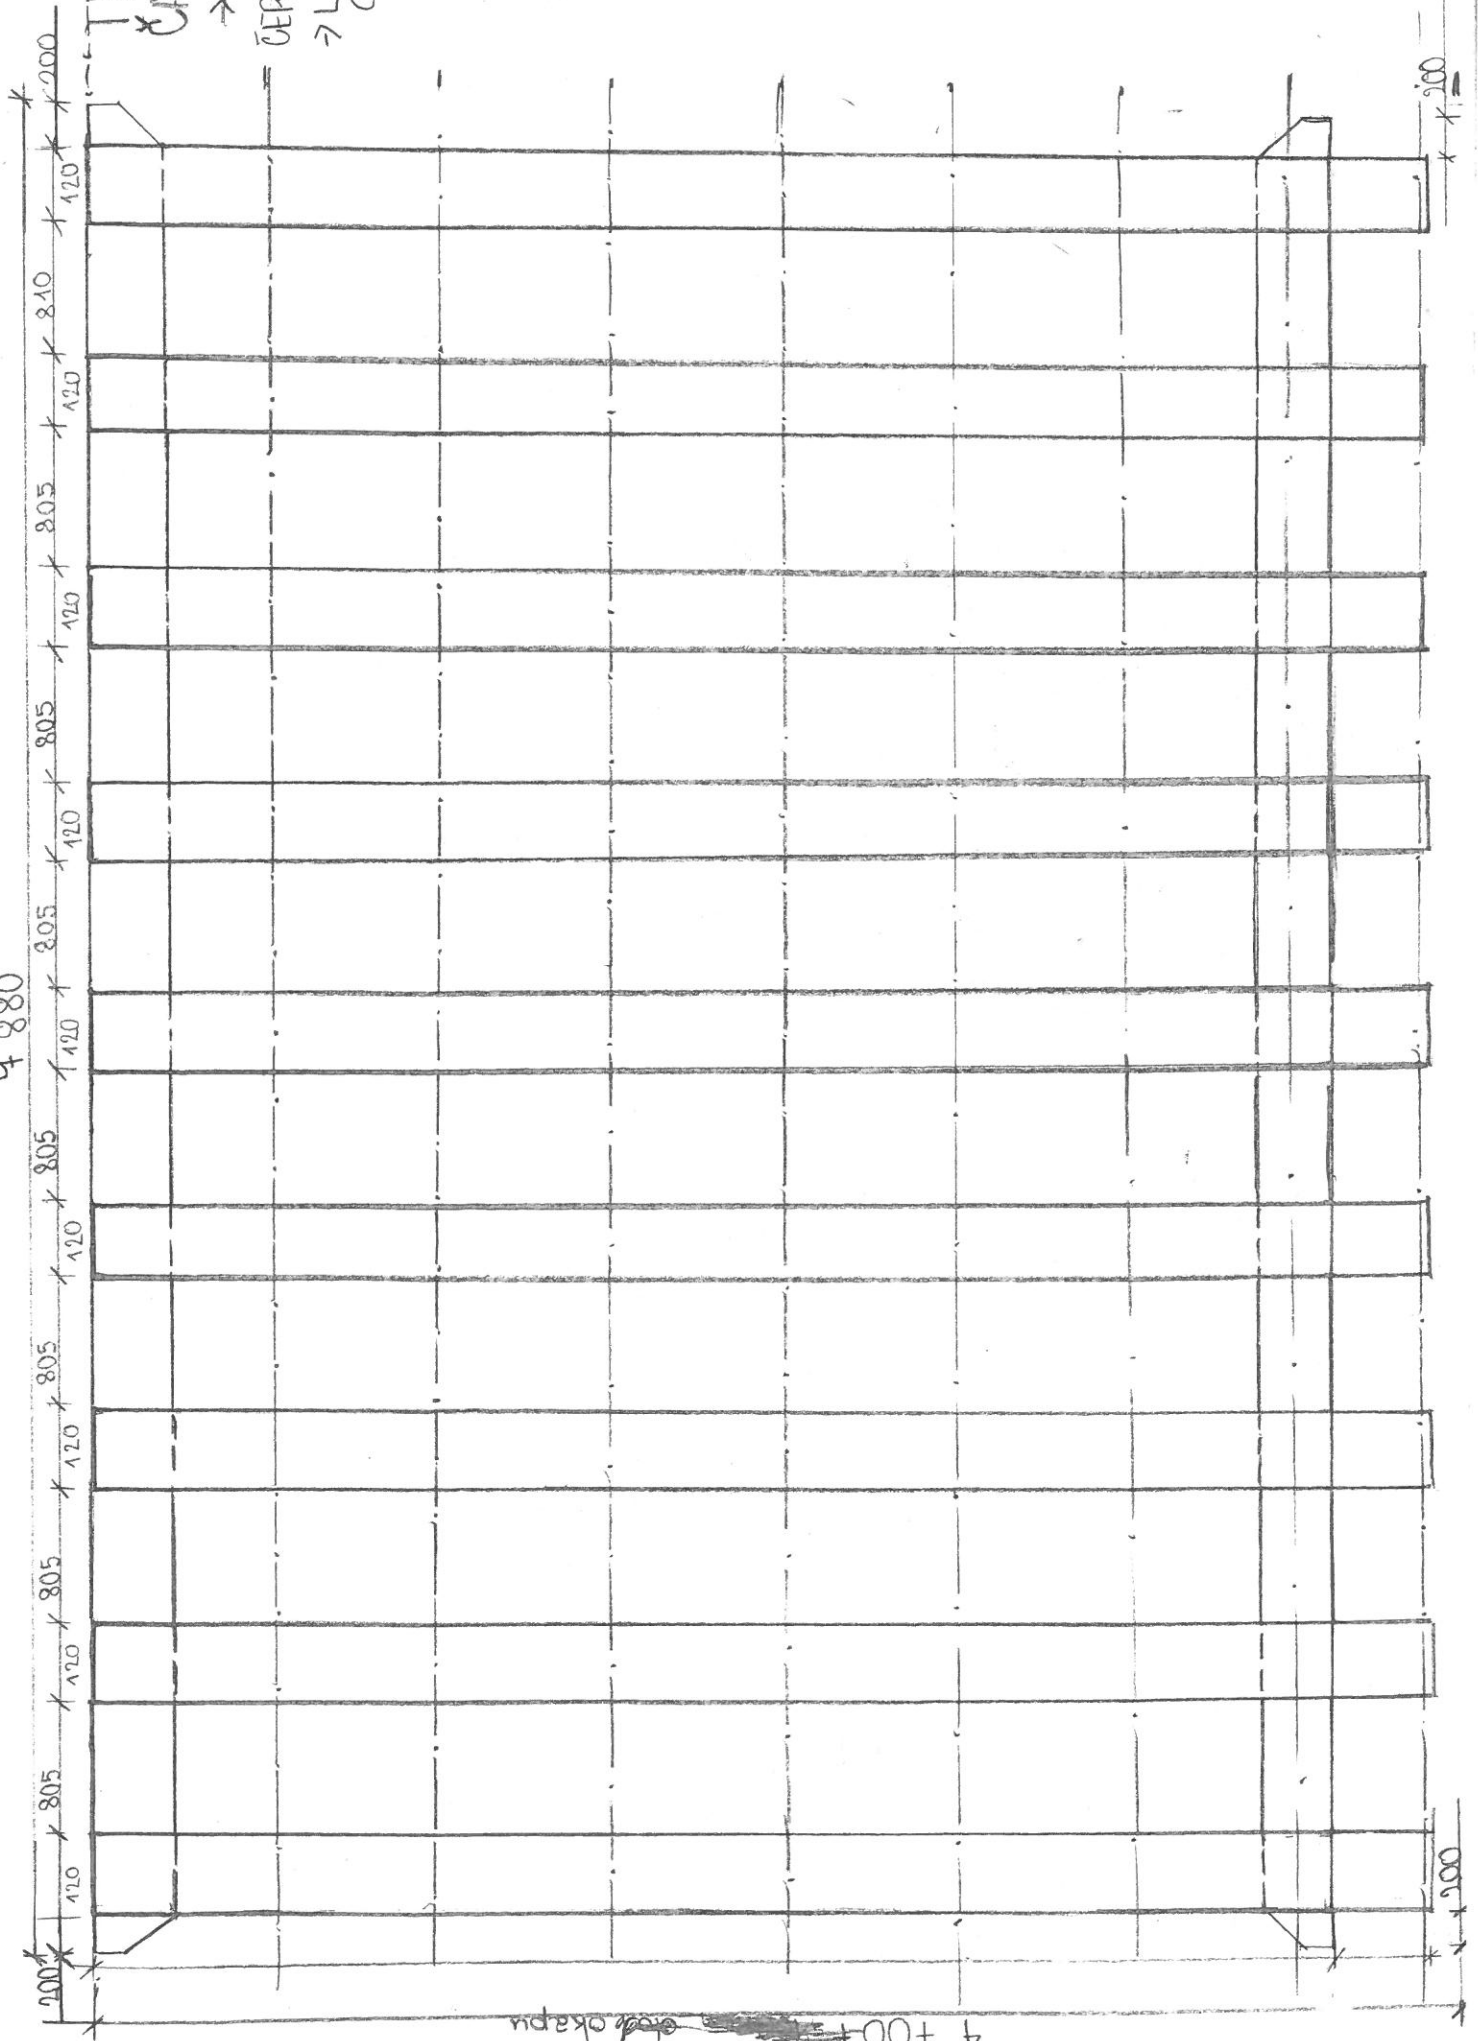

TLUSTÝM  
 ČÁRAMI  
 → TRÁMY  
 ČERHOVANĚ  
 → LATE  
 OX

4 700 ±  
 1:100  
 stěží okapu