


AT
01

PÓDIUM

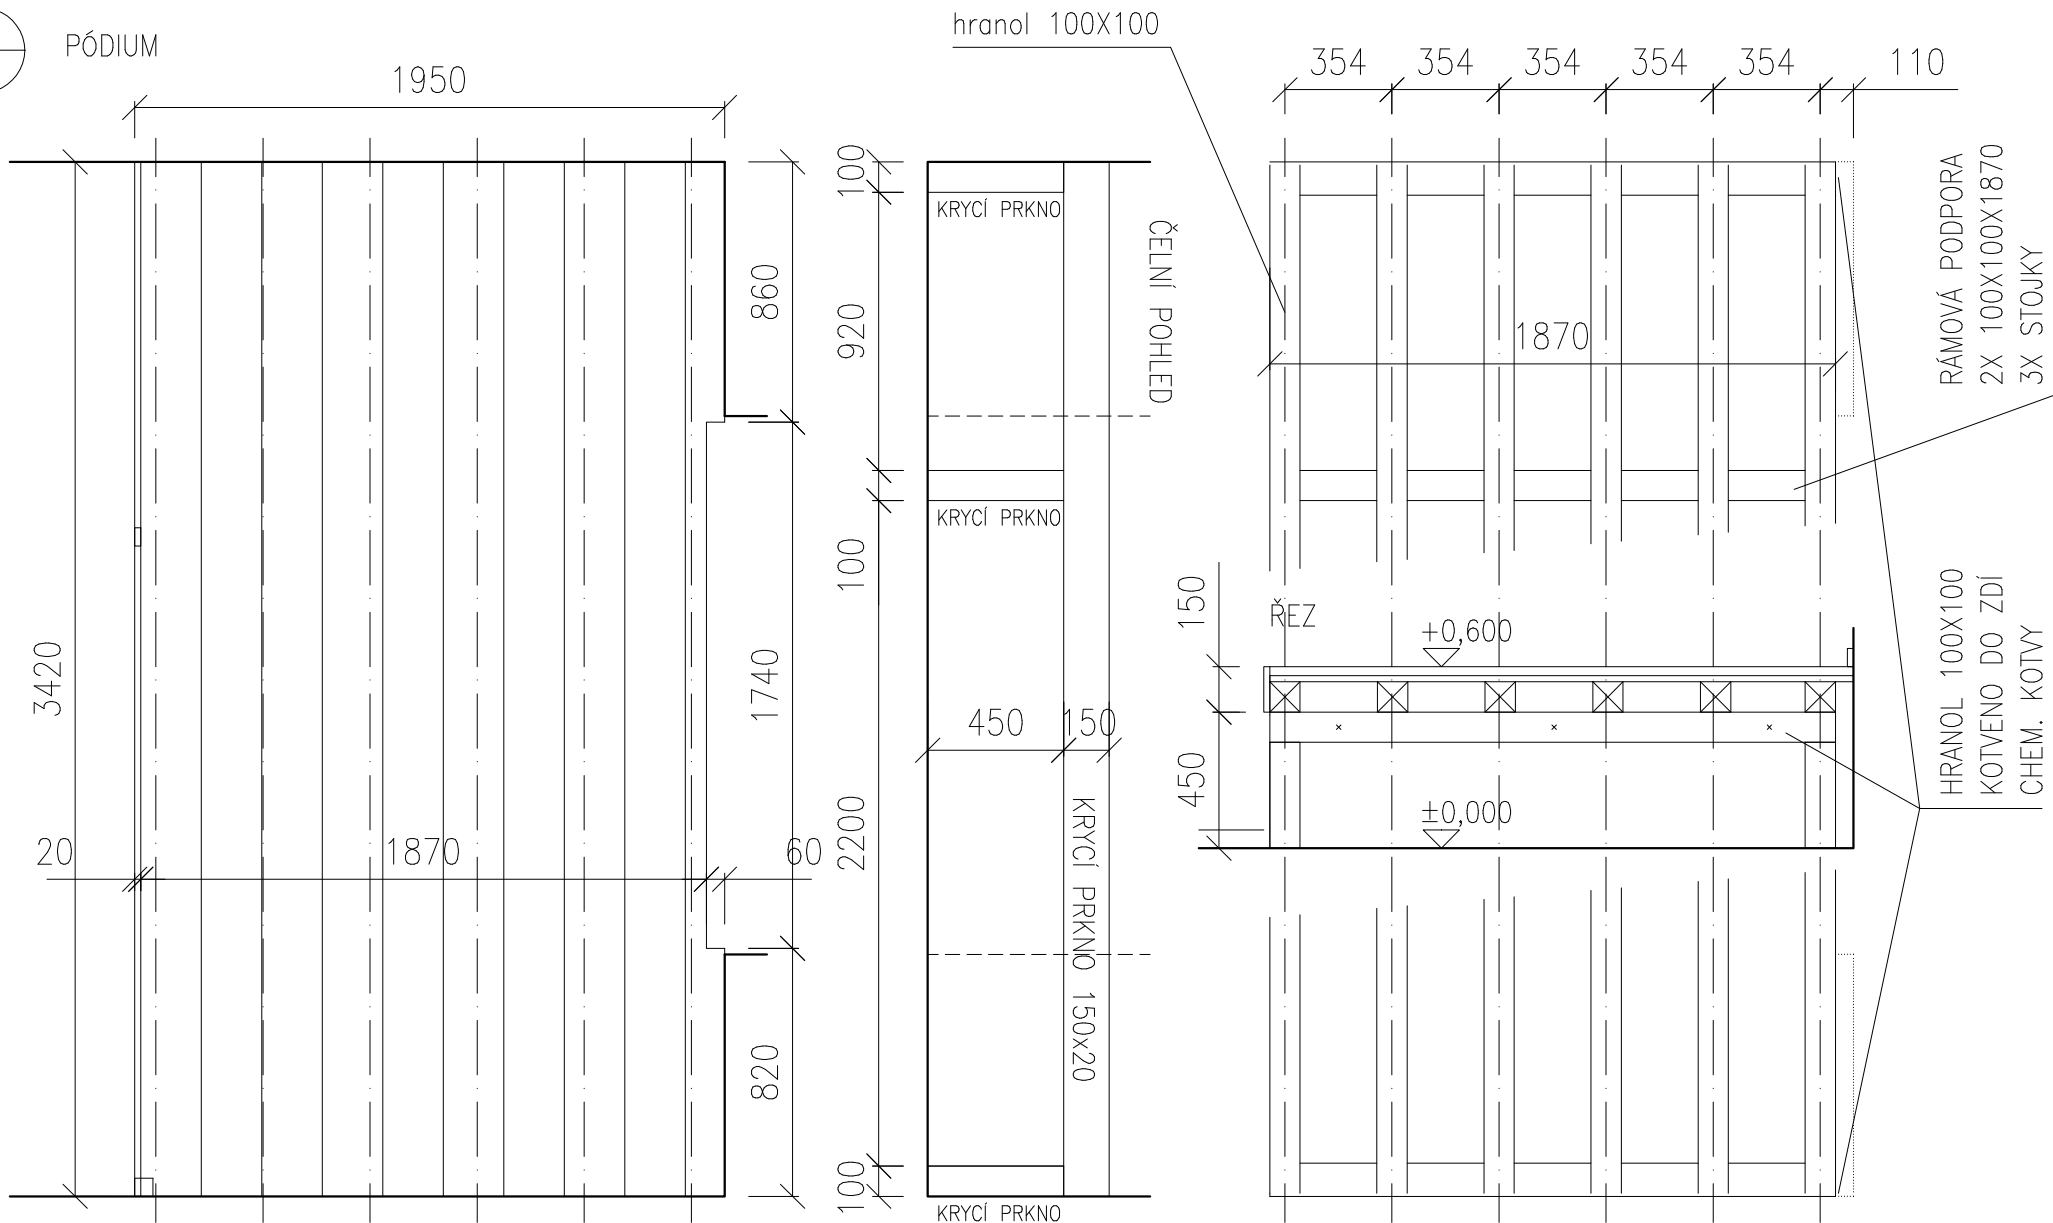

SPRÁROŘEZ, MATERIÁL A POVRCHOVÁ ÚPRAVA PÓDIA

- dle podlahy, sibiřský modřín – podlahové palubky cca. 200mm
- kotveno k OSB lepením
- OSB desky kotveny do trámů
- trámky

POZN: VŠECHNY ROZMĚRY JE NUTNÉ PŘED ZAPOČETÍM PRACÍ OVĚŘIT NA STAVBĚ.