


NAVHRH MRÍŽE

umístění: schodiště - mesipatro
účel: opora pro popínave rostliny
materiál:

mřížko: [1:20]

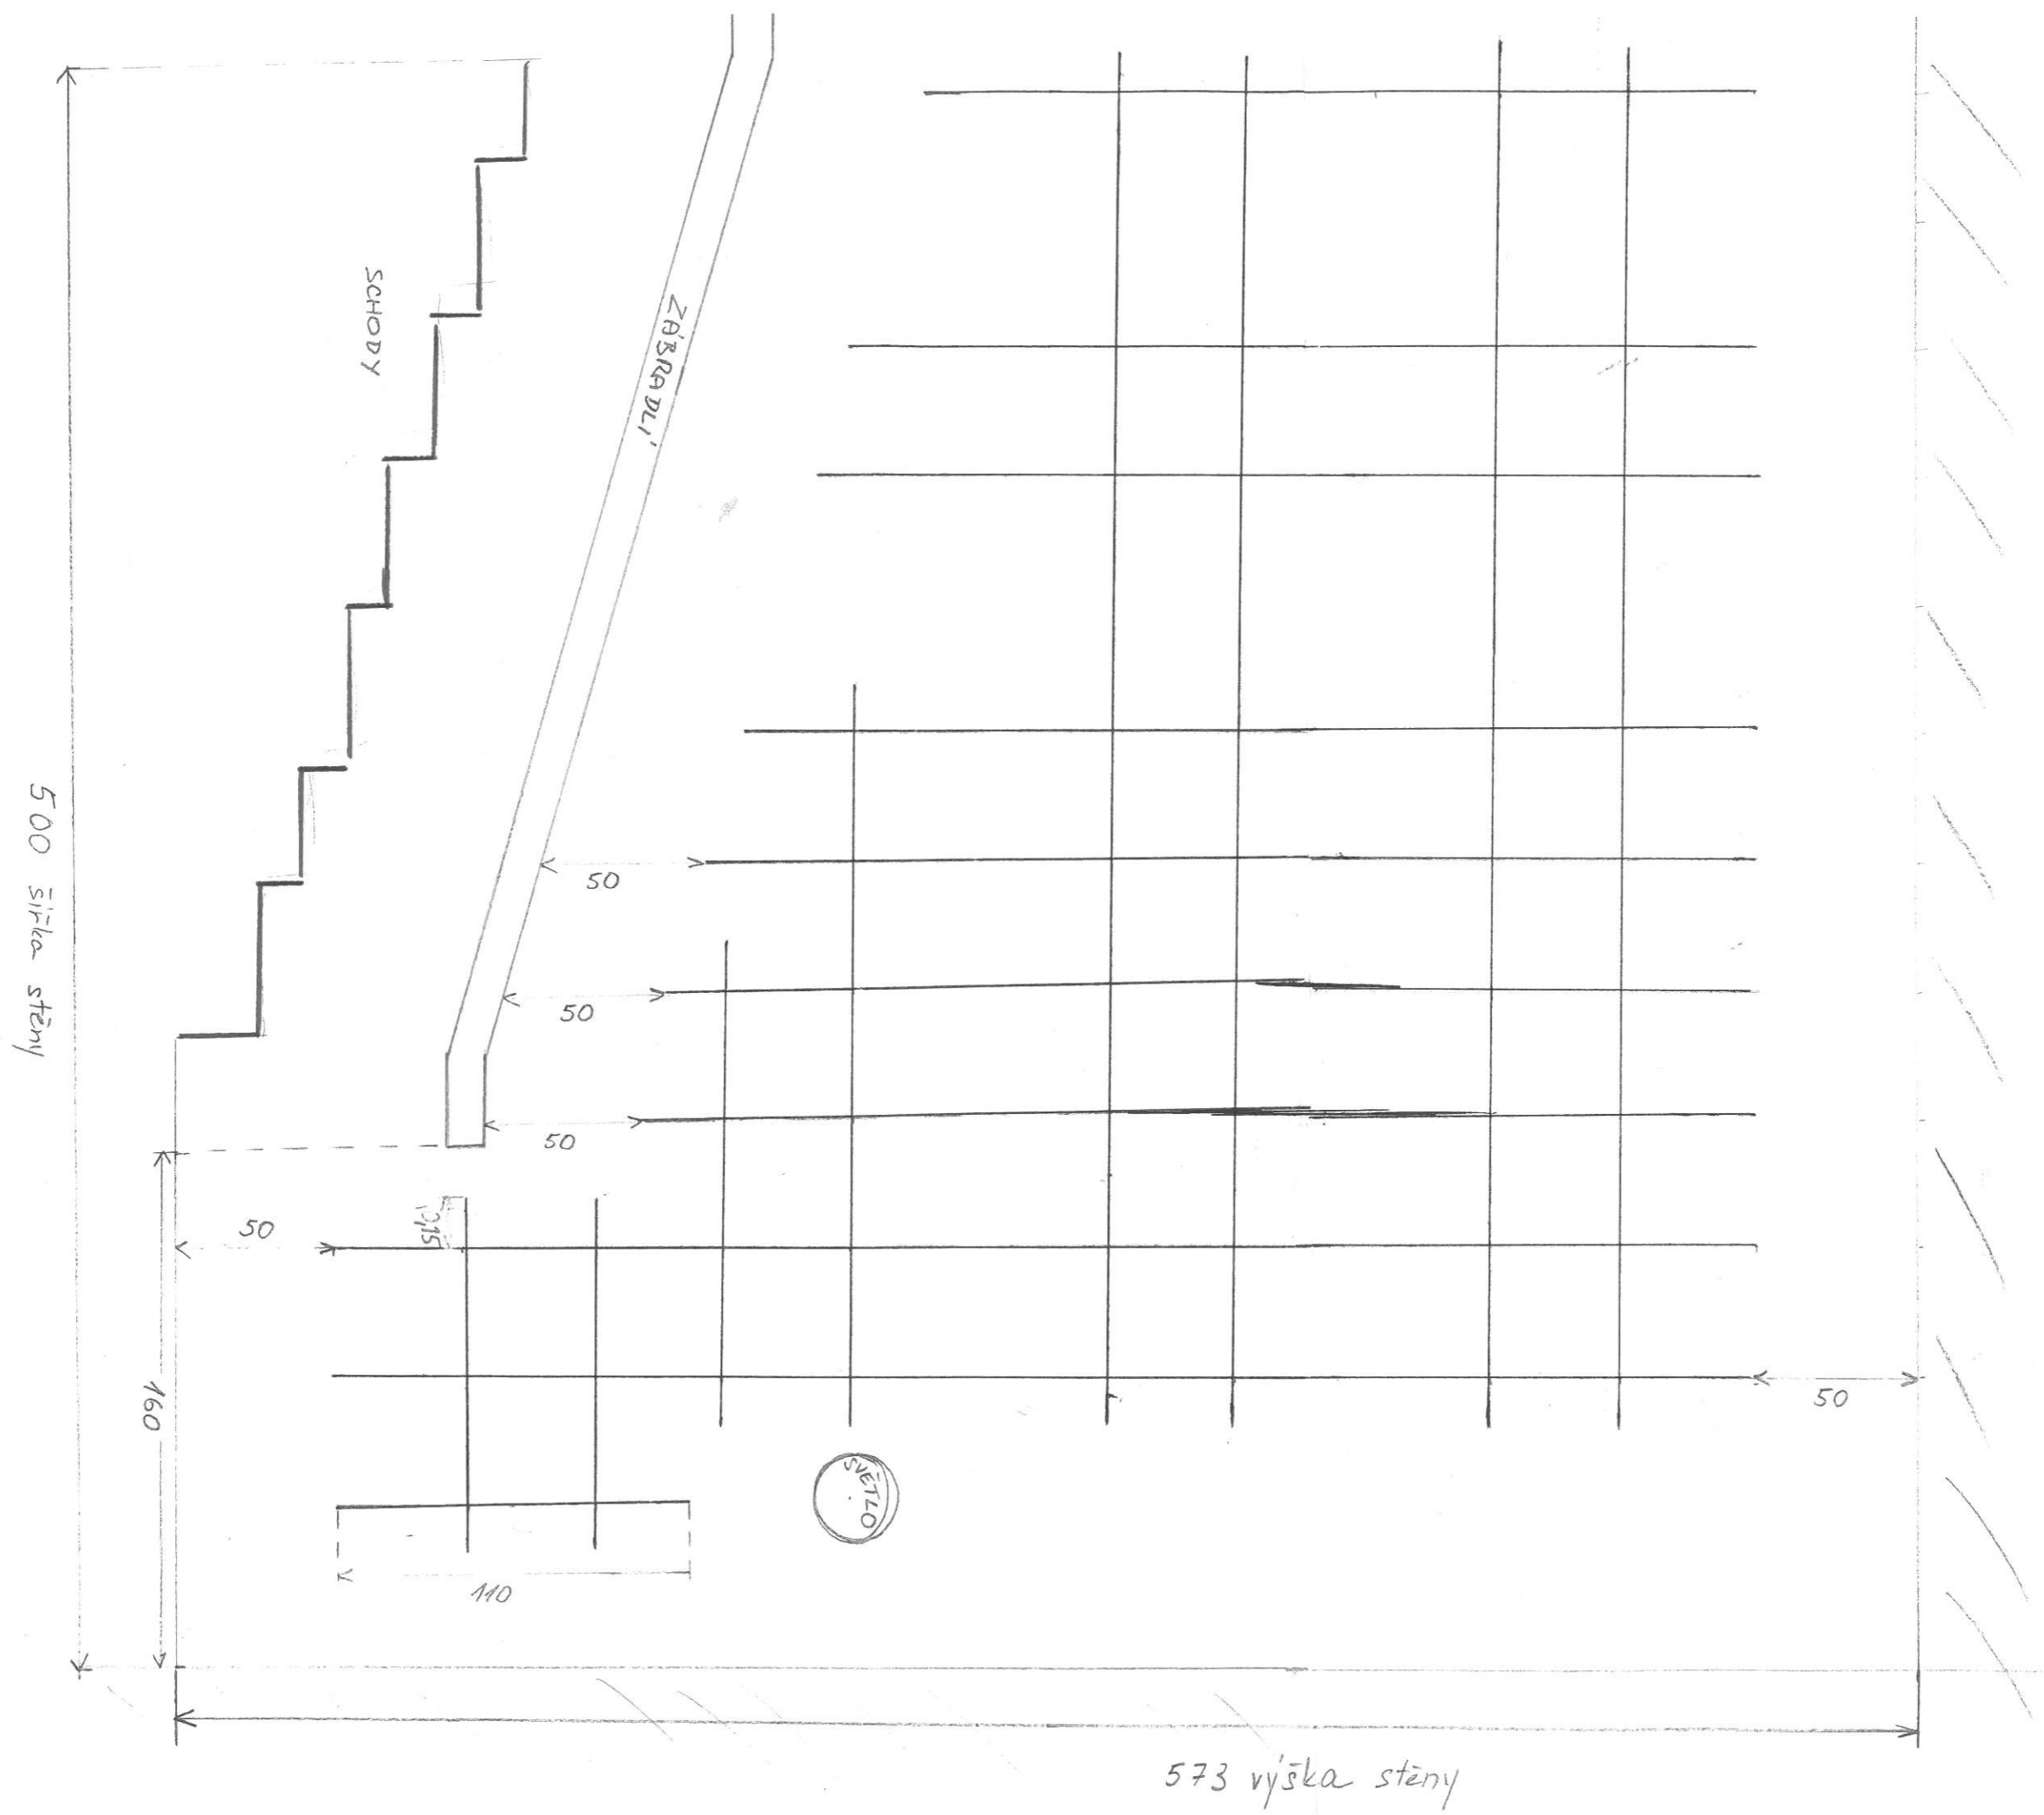

573 výška stěny

500 šířka stěny

160

50

50

50

50

50

50

110

50

