


ZASÁHO MAJEN

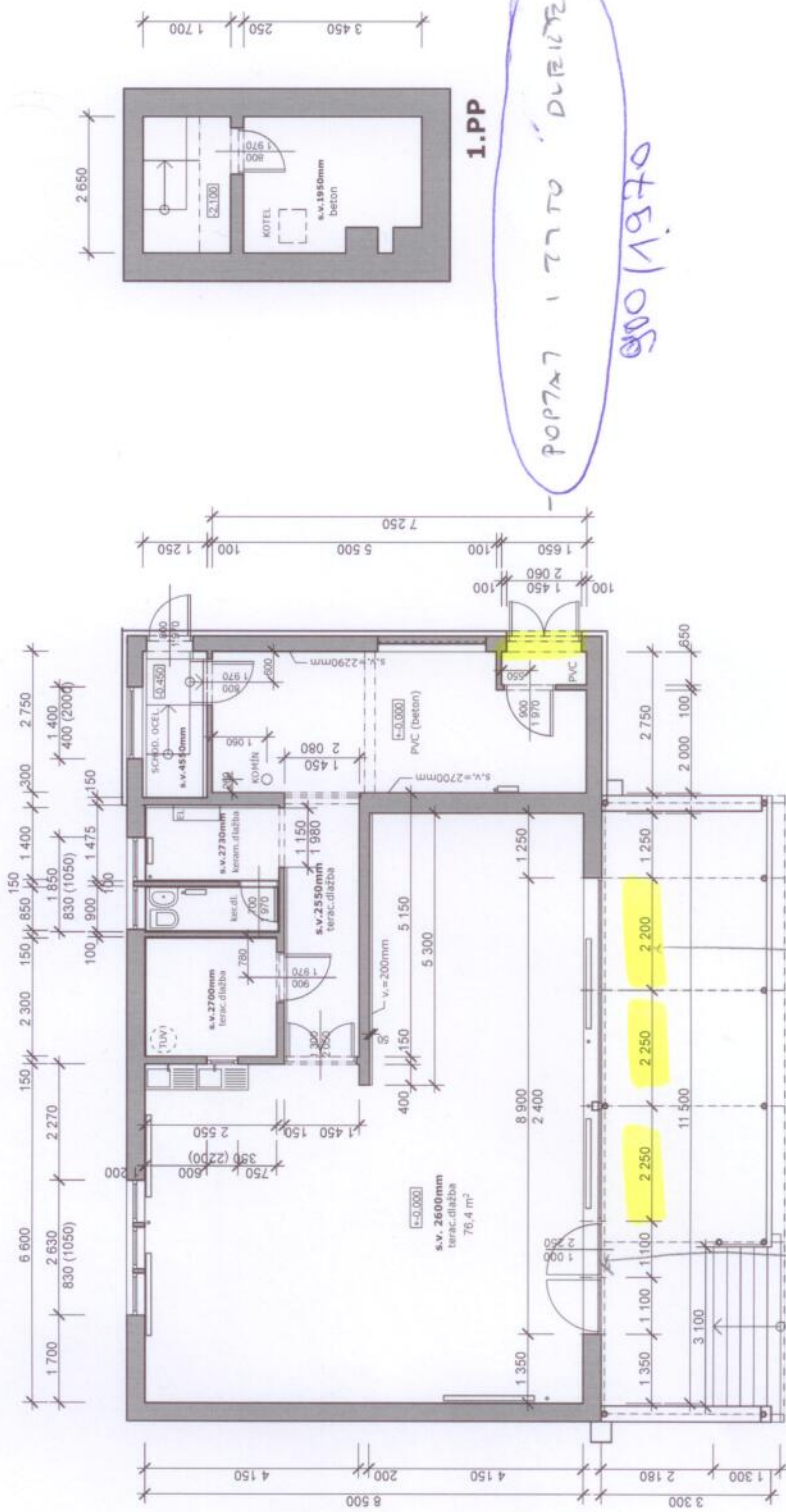

1.PP

POPTA7 I 7770 DVEITE  
800/1970

1.NP

vykade v jehre dle odlicka 1,15 m?  
2,25 - 0,8 = 1,45 m !!

VYKADICE  
VSTUP DVEVE DVOKLEDE  
"NOUVE"  
DUVE 2,200/2,250

PRODEJNA VSESTARY - STAVAJICI STAV - 05/2015