



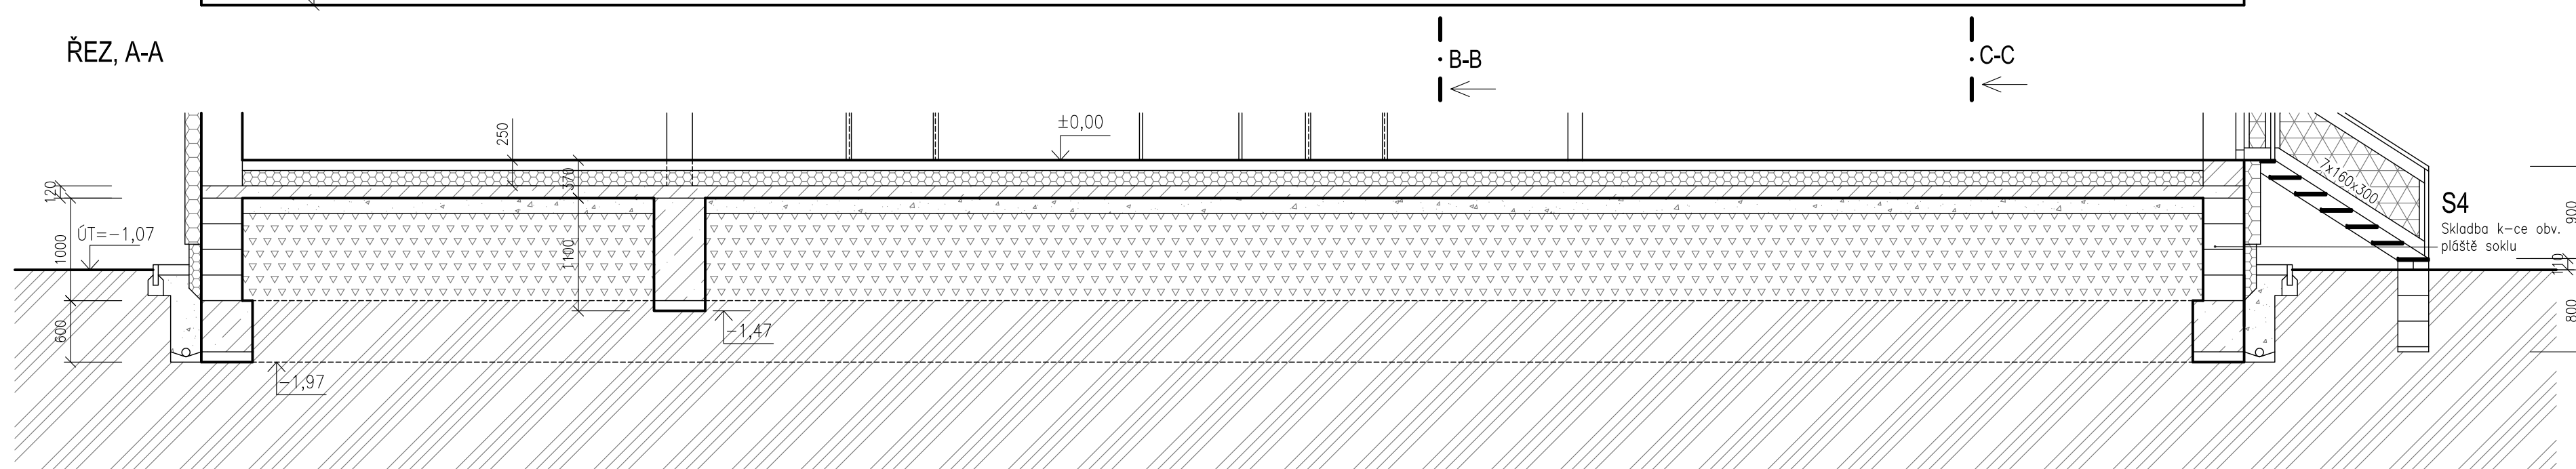



ŘEZ, A-A

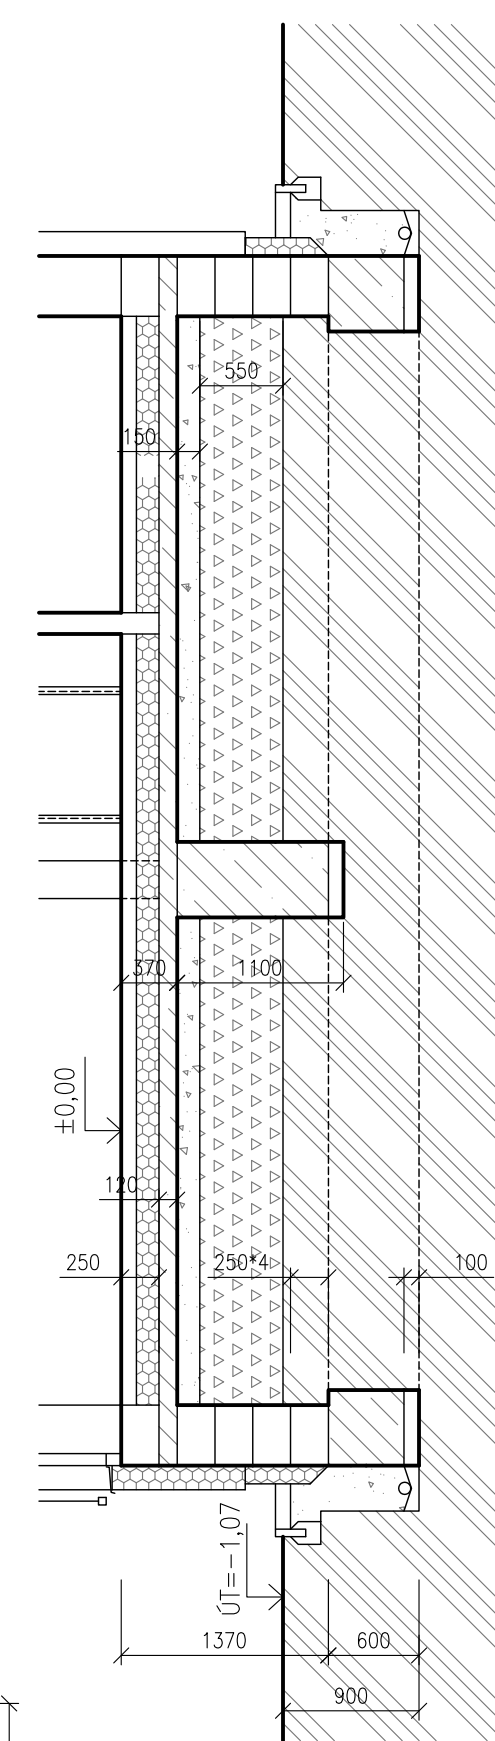

ŘEZ, B-B



LEGENDA MATERIÁLŮ

-  - ZEMINA VHODNÁ DO NÁSYPŮ / ZHUTNITELNÁ
-  - PODSYP DRCENÝM KAMENIVEM FR. 16-32 TL. 150 MM
-  - TEPELNÁ IZOLACE XPS 100 S TL. 180 MM (PODLAHA)
-  - TEPELNÁ IZOLACE PERIMETR TL. 120 MM (SOKLOVÉ ZDIVO)

