


# RODINNÝ DŮM KAŇK

## PŮDORYS 1NP M 1:100

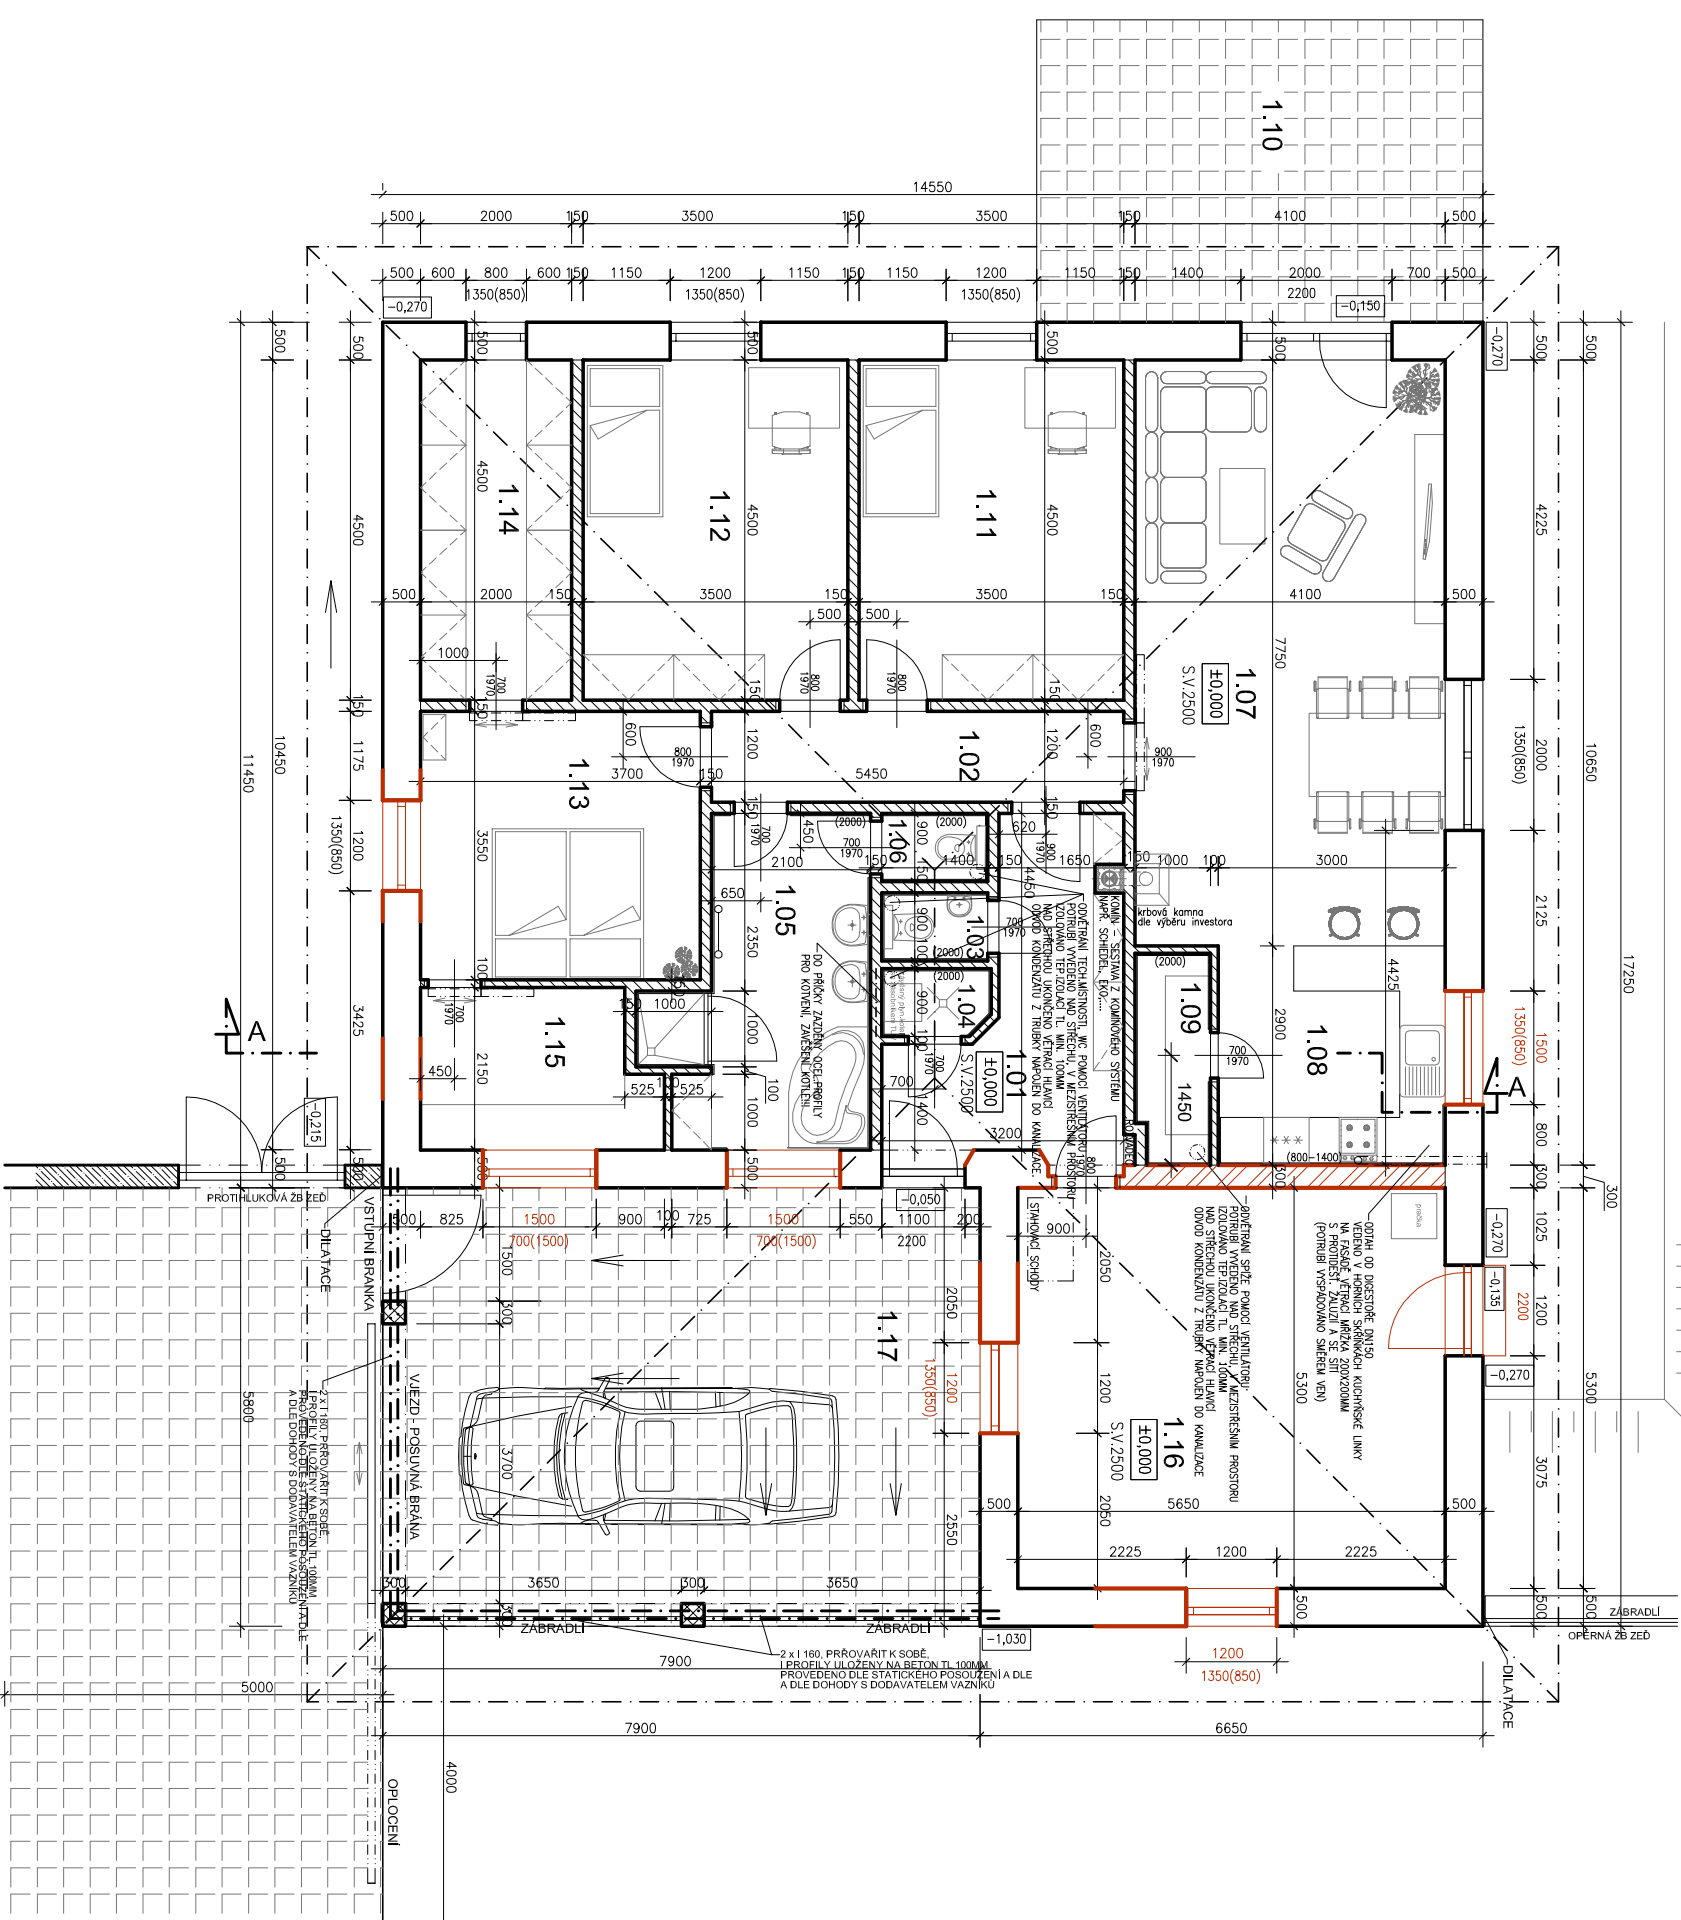

ZMĚNA STAVBY PŘED DOKONČENÍM

7.8.2014