


Miesto konárže: Bratislava

Farba: biela

1 - šírka: 1680
výška: 2050 sta.
dvere: 2x 700
LTP

2 - dleto 1, š: 1000
bez dvere
deqrea

3 - dleto 1
šírka: 980
1 kopece
š: 700

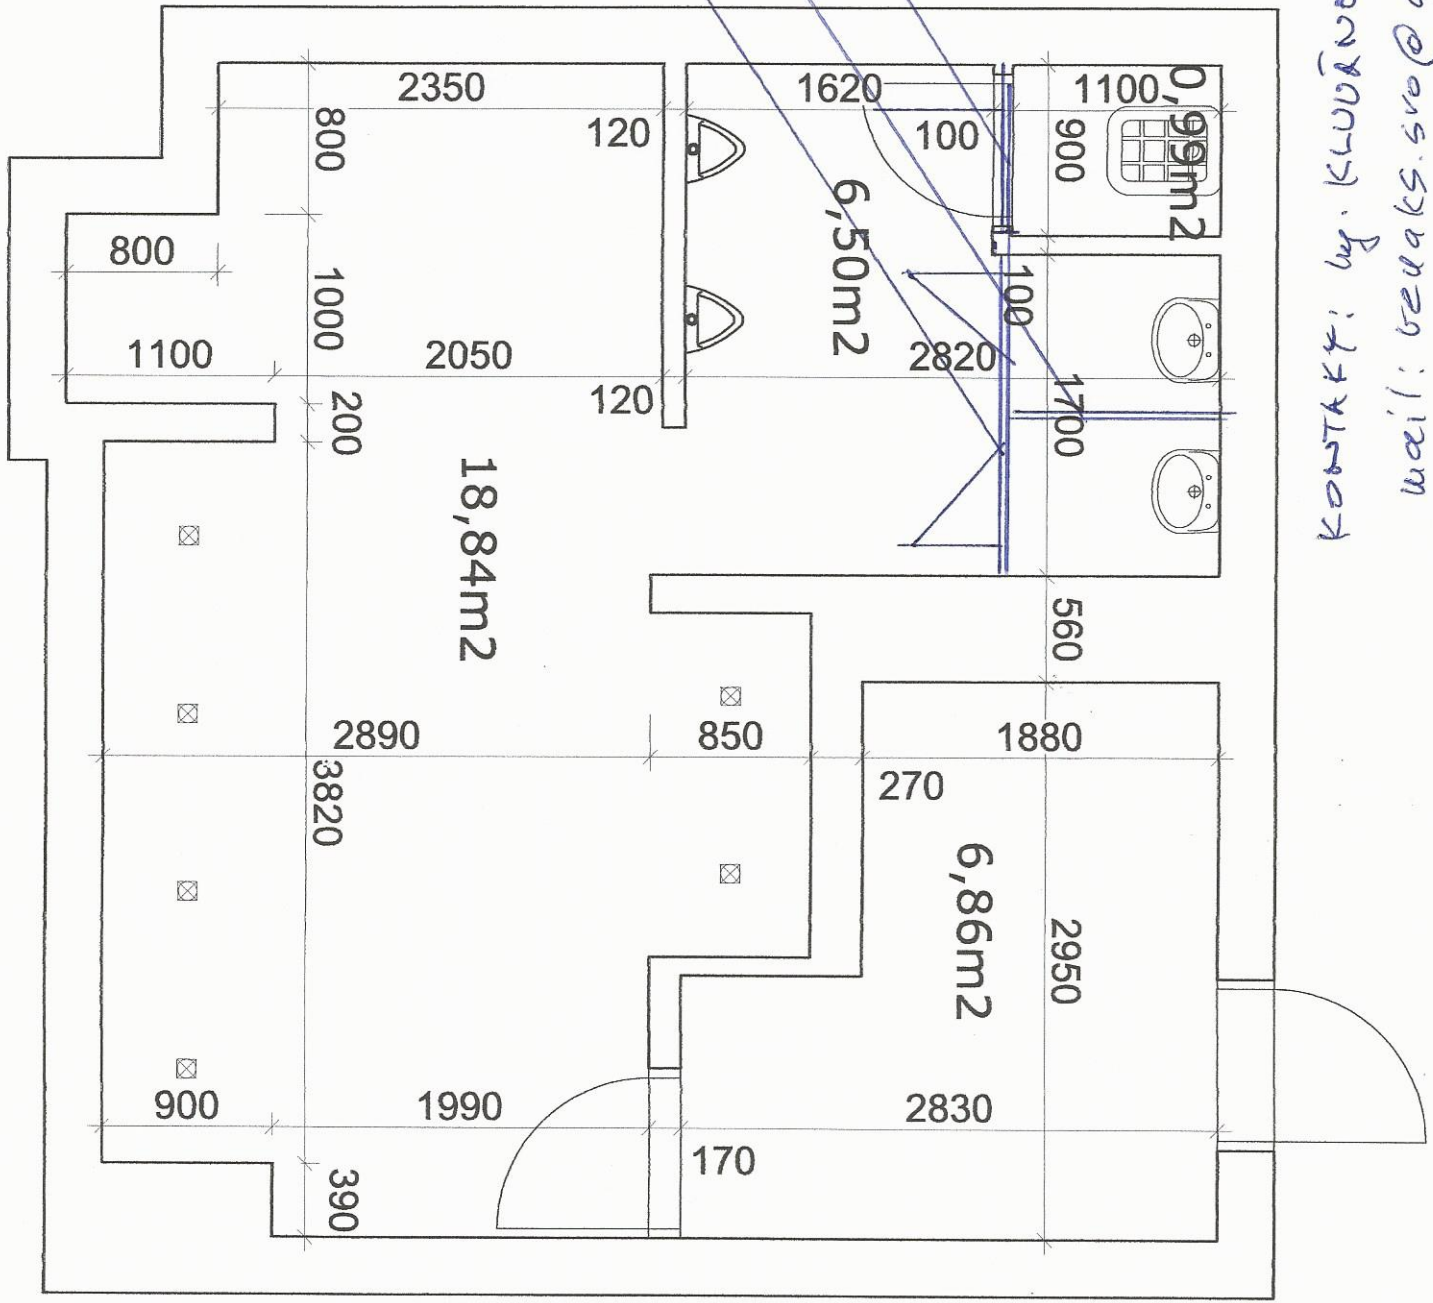

KONTAKT: by. KLUUBNEK 0903013212
mail: renaks.sro@gmail.com