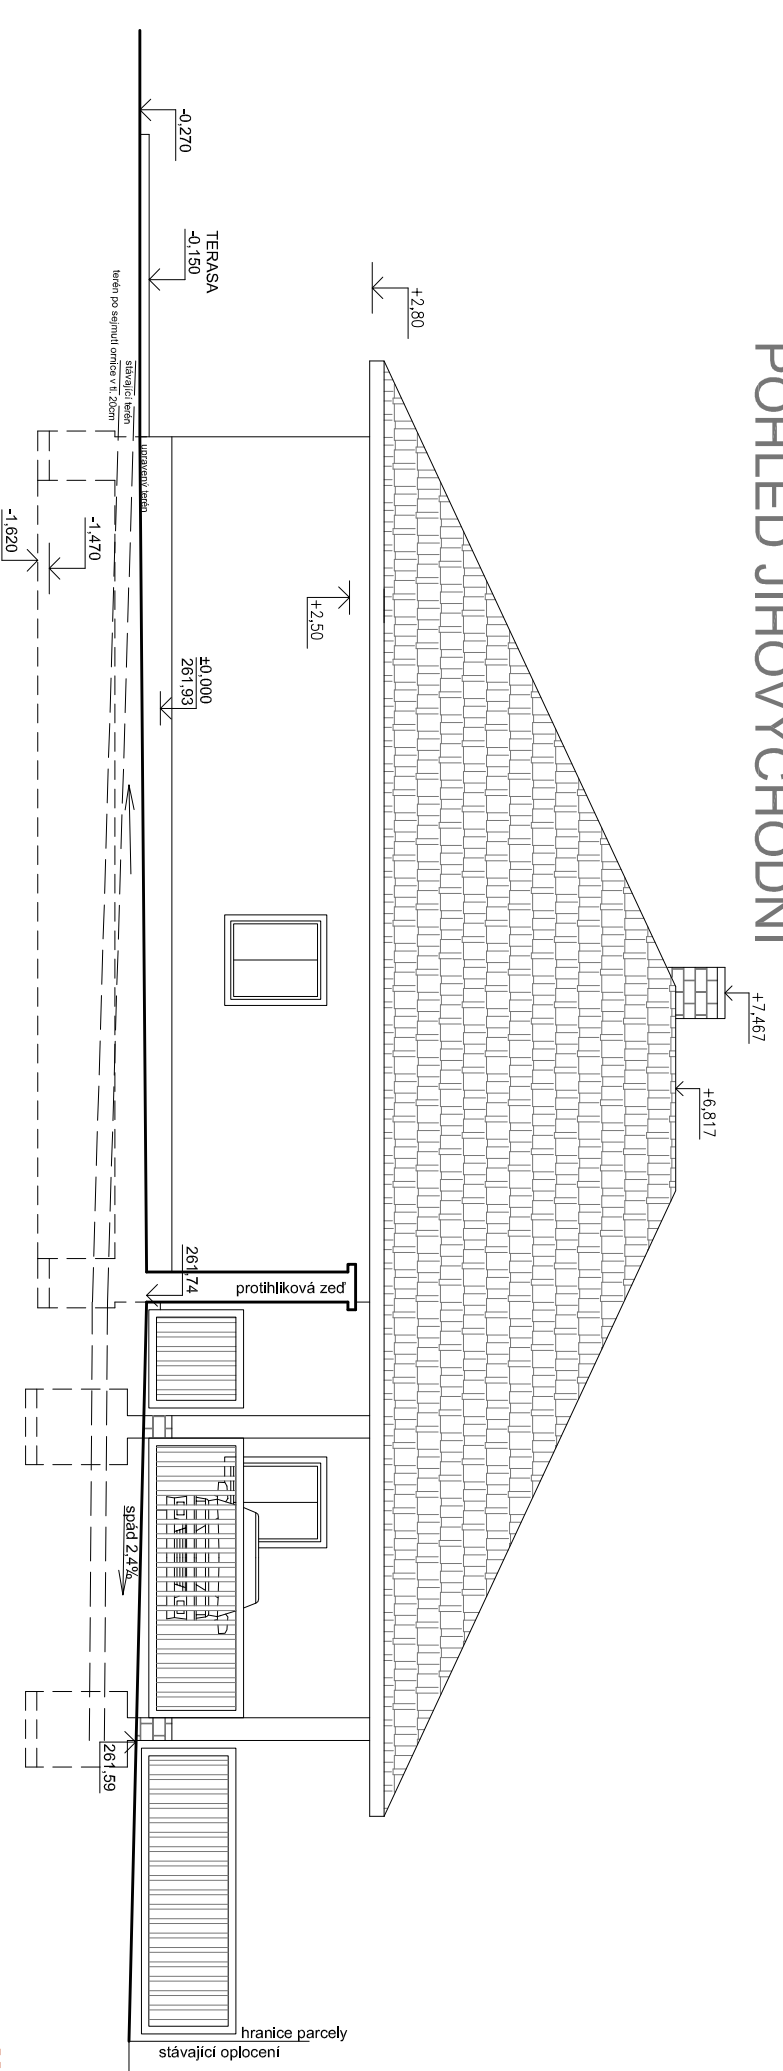
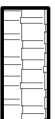

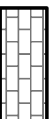



POHLED JIHOVÝCHODNÍ



LEGENDA

-  STŘEŠNÍ KRYTINA KM BETA ELEGANT ČERNÁ VĚTINĚ DOPLNKŮ (ODSTIN DLE VYBĚRU INVESTORA)
-  VENKOVNÍ STĚROVÁ OMÍTKA TĚPELNĚ IZOLAČNÍ PROBARVENÁ (ODSTIN DLE VYBĚRU INVESTORA)
-  VENKOVNÍ SOKL - KERAM. OBKLAD NEBO OBKLAD Z LICOVÝCH CIHEL (DLE VYBĚRU INVESTORA)
-  OPĚRNA A PROTIHUKOVÁ ŽELEZOBETONOVÁ ZĚď ZE ZTRACENÉHO BEDNĚNÍ (DLE VYBĚRU INVESTORA)

ZMĚNA STAVBY PŘED DOKONČENÍM

7.8.2014