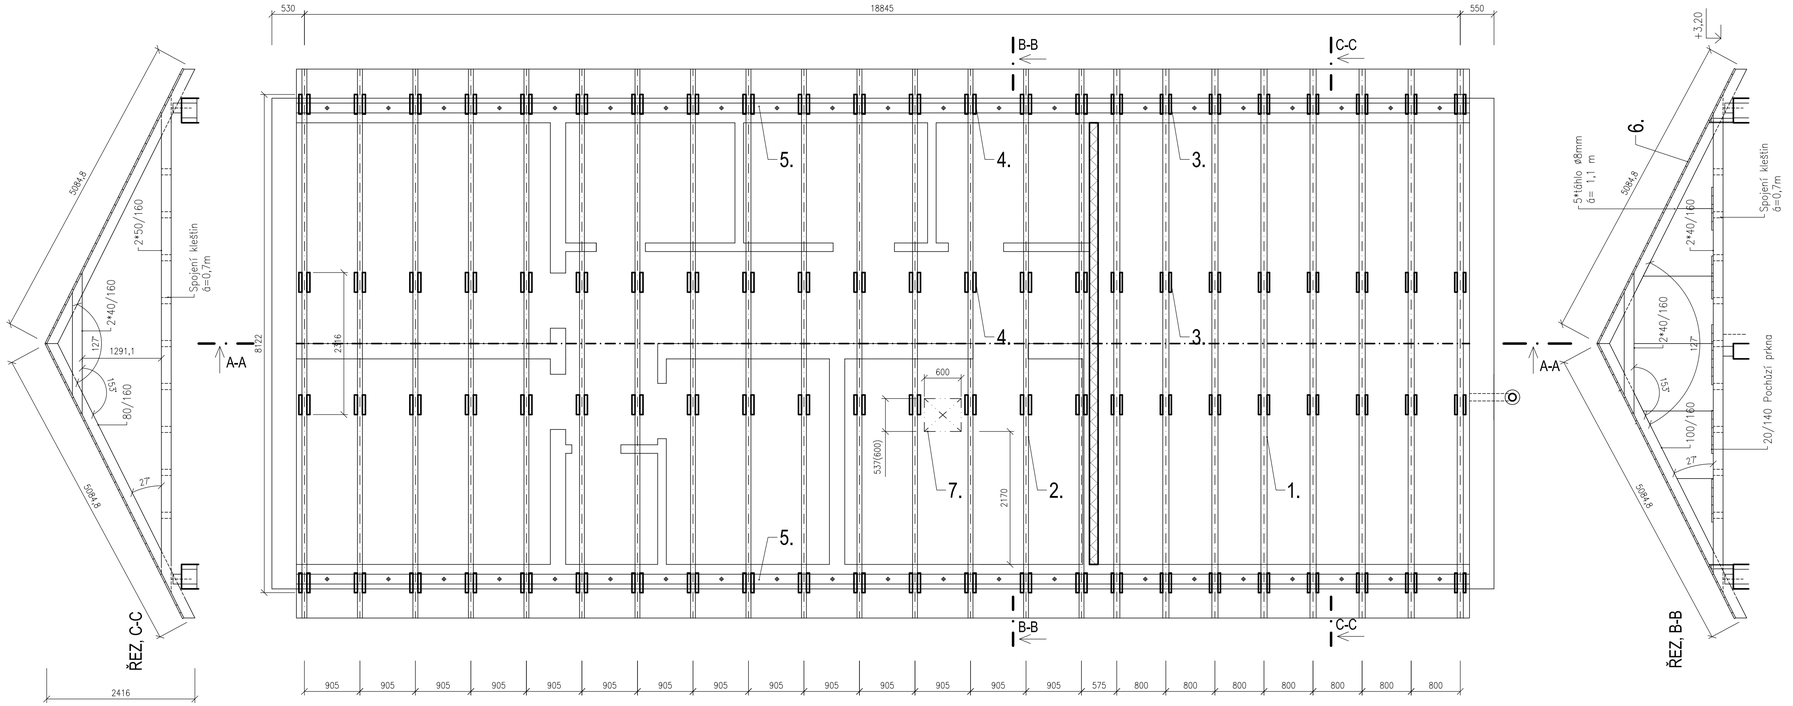

LEGENDA

1) Krokve u přiznaného krovu budou dimenze 100/160 (hoblované)
2) Krokve u krovu s podhledem 80/160
3) Kleštiny u přiznaného krovu 40/160 spojeny á=0,7 m (hoblované)
4) Kleštiny u krovu s podhledem 50/160 spojeny á=0,7 m
5) Pozednice 140/160 d.
6) Zóklop nad krokvemi 25/140
7) Výlez na střechu (600*600) Uw=1,2W/m²K