RODINNÝ DŮM KAŇK

POHLEDY II. M 1:100

POHLED SEVEROVÝCHODNÍ

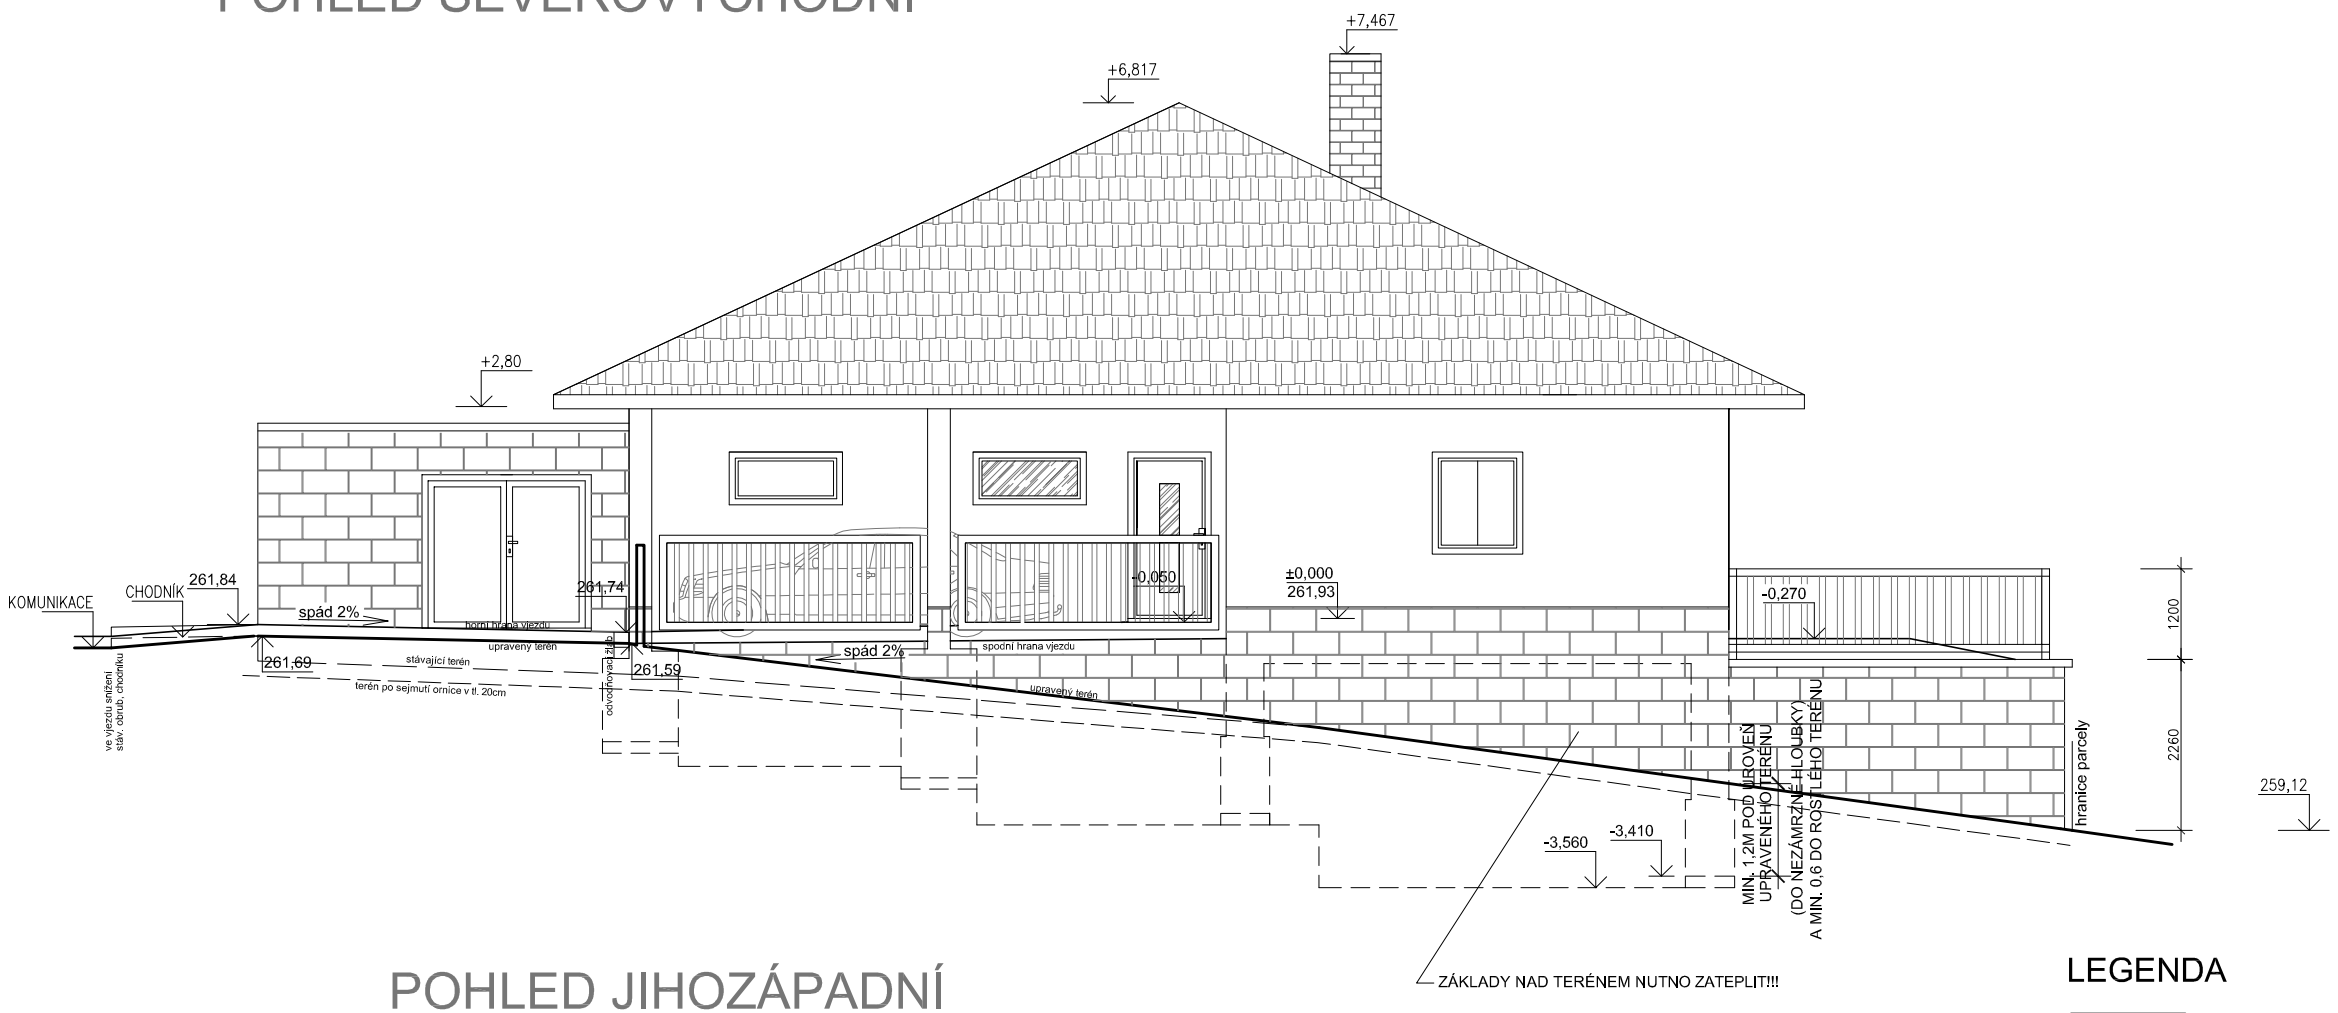

POHLED JIHOZÁPADNÍ

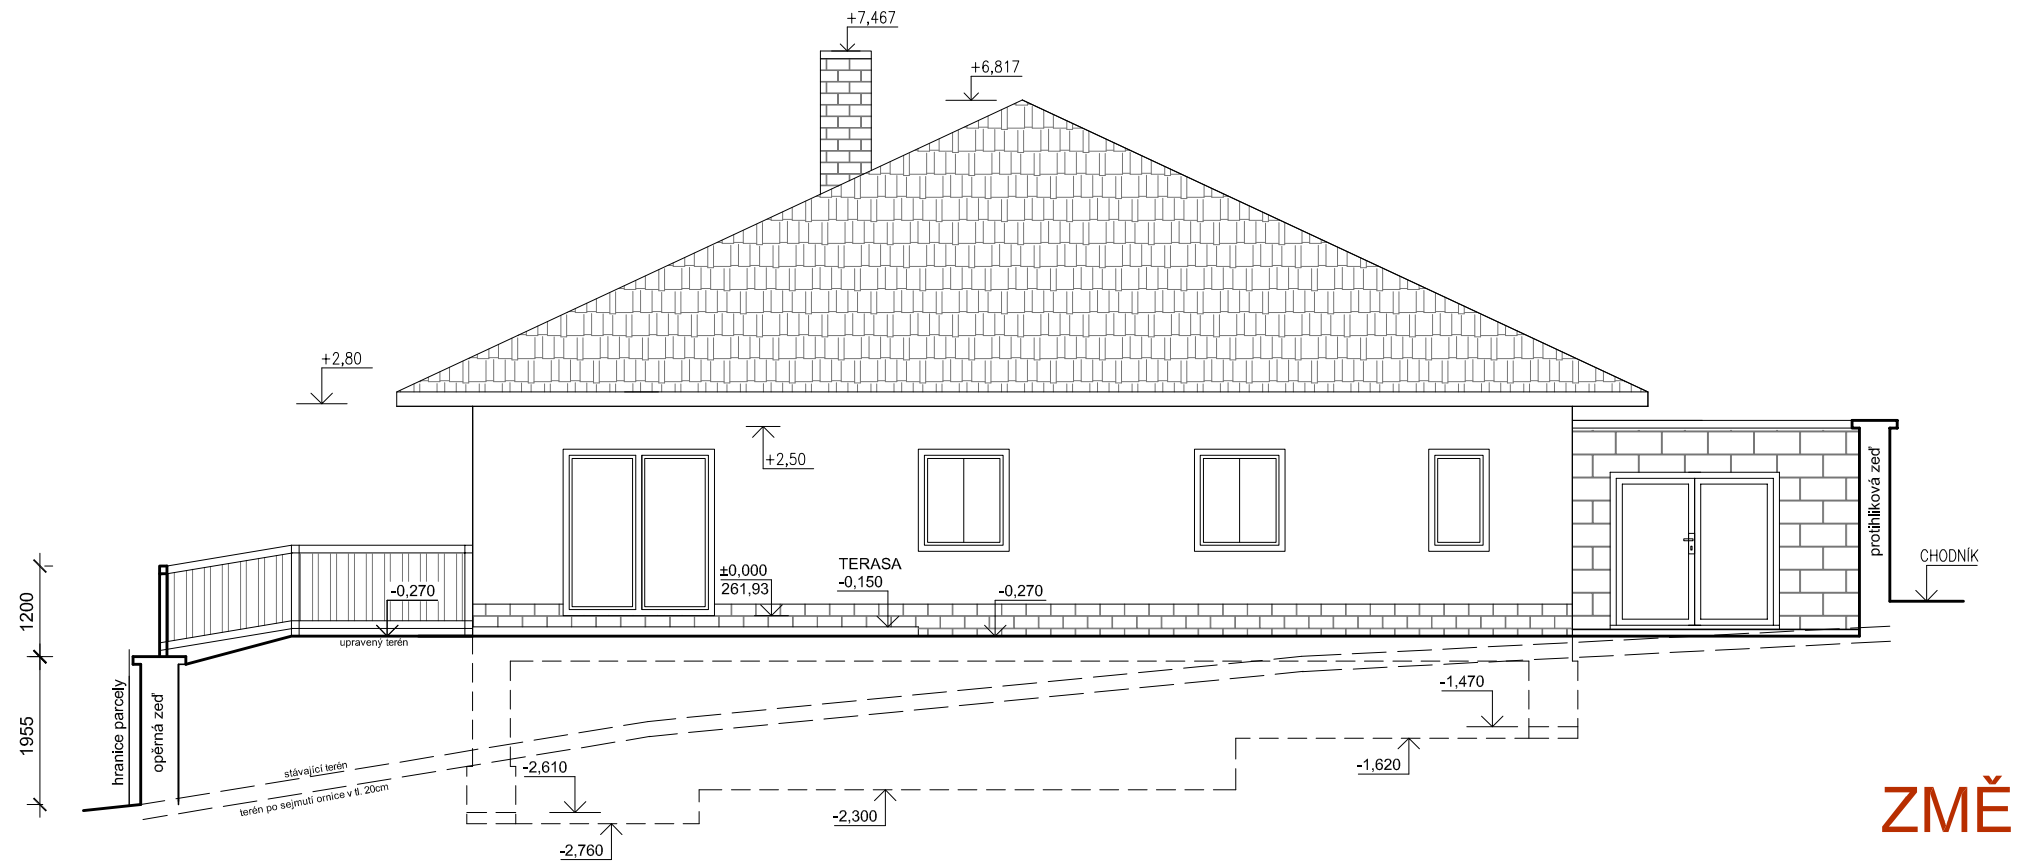

LEGENDA

- STŘEŠNÍ KRYTINA KM BETA ELEGANT ČERNÁ VČETNĚ DOPLŇKŮ (ODSTÍN DLE VÝBĚRU INVESTORA)
- VENKOVNÍ STĚRKOVÁ OMÍTKA TEPELNĚ IZOLAČNÍ PROBARVENÁ (ODSTÍN DLE VÝBĚRU INVESTORA)
- VENKOVNÍ SOKL – KERAM.OBKLAD NEBO OBKLAD Z LÍCOVÝCH CIHEL (DLE VÝBĚRU INVESTORA)
- OPĚRNÁ A PROTIHLUKOVÁ ŽELEZOBETONOVÁ ZEĎ ZE ZTRACENÉHO BEDNĚNÍ (DLE VÝBĚRU INVESTORA)

ZMĚNA STAVBY PŘED DOKONČENÍM

7.8.2014