


STÁVAJÍCÍ RODINNÝ DŮM-BEZ STAV.ÚPRAV

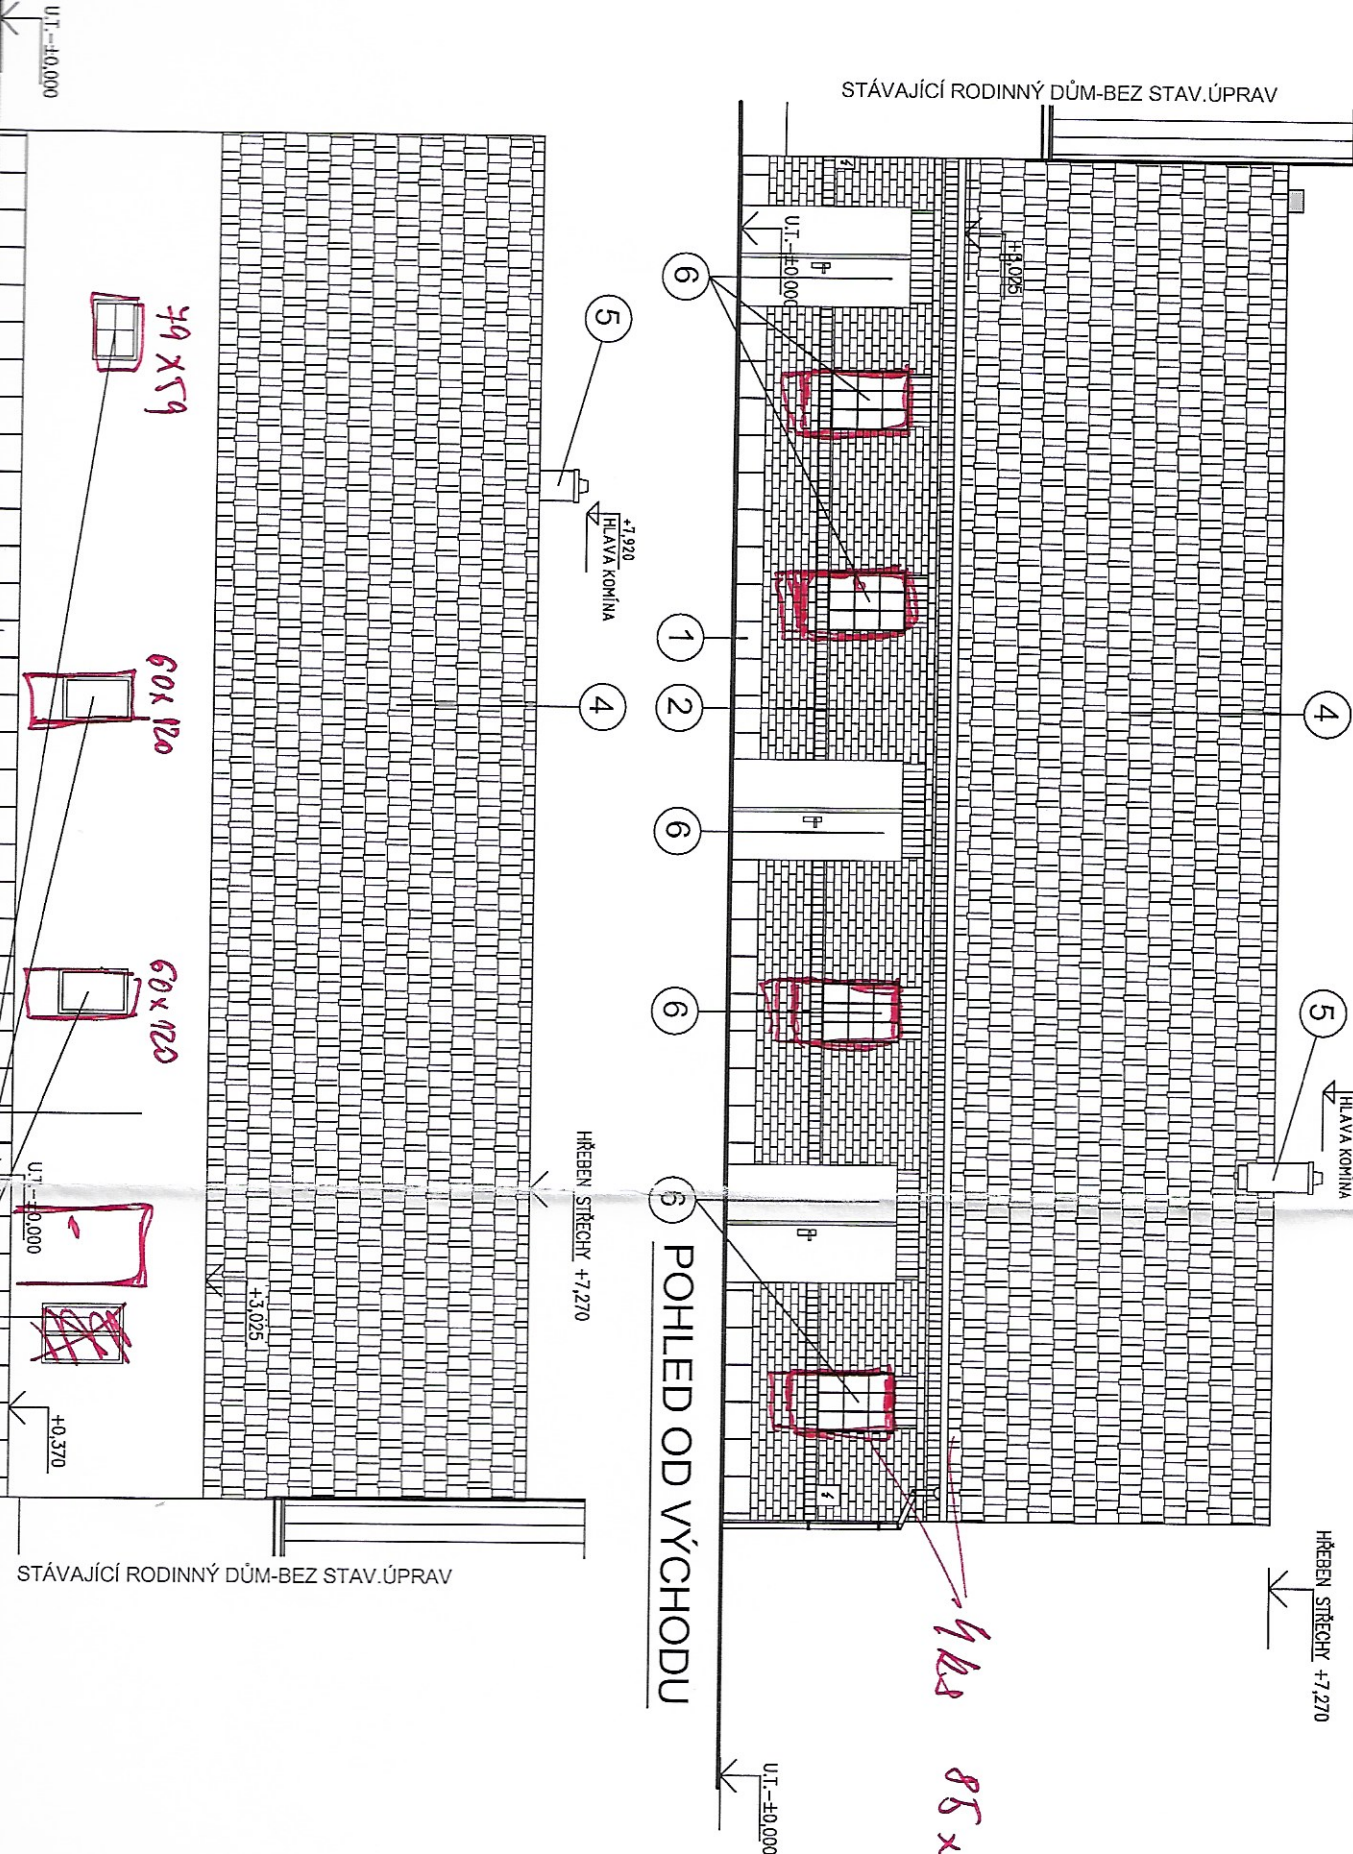

0.920

1 POHLED ZÁPADU 3

POHLED OD VÝCHODU

STÁVAJÍCÍ RODINNÝ DŮM-BEZ STAV.ÚPRAV

U.I. = -0.000

+1.920
HLAVA KOMINA

HŘEBEN STŘECHY +7.270

+1.920
HLAVA KOMINA

HŘEBEN STŘECHY +7.270

U.I. = -0.000

4 ks
85 x 120 cm

49 x 59

60 x 120

60 x 120

U.I. = -0.000

+0.370

+3.025

+3.025

U.I. = -0.000