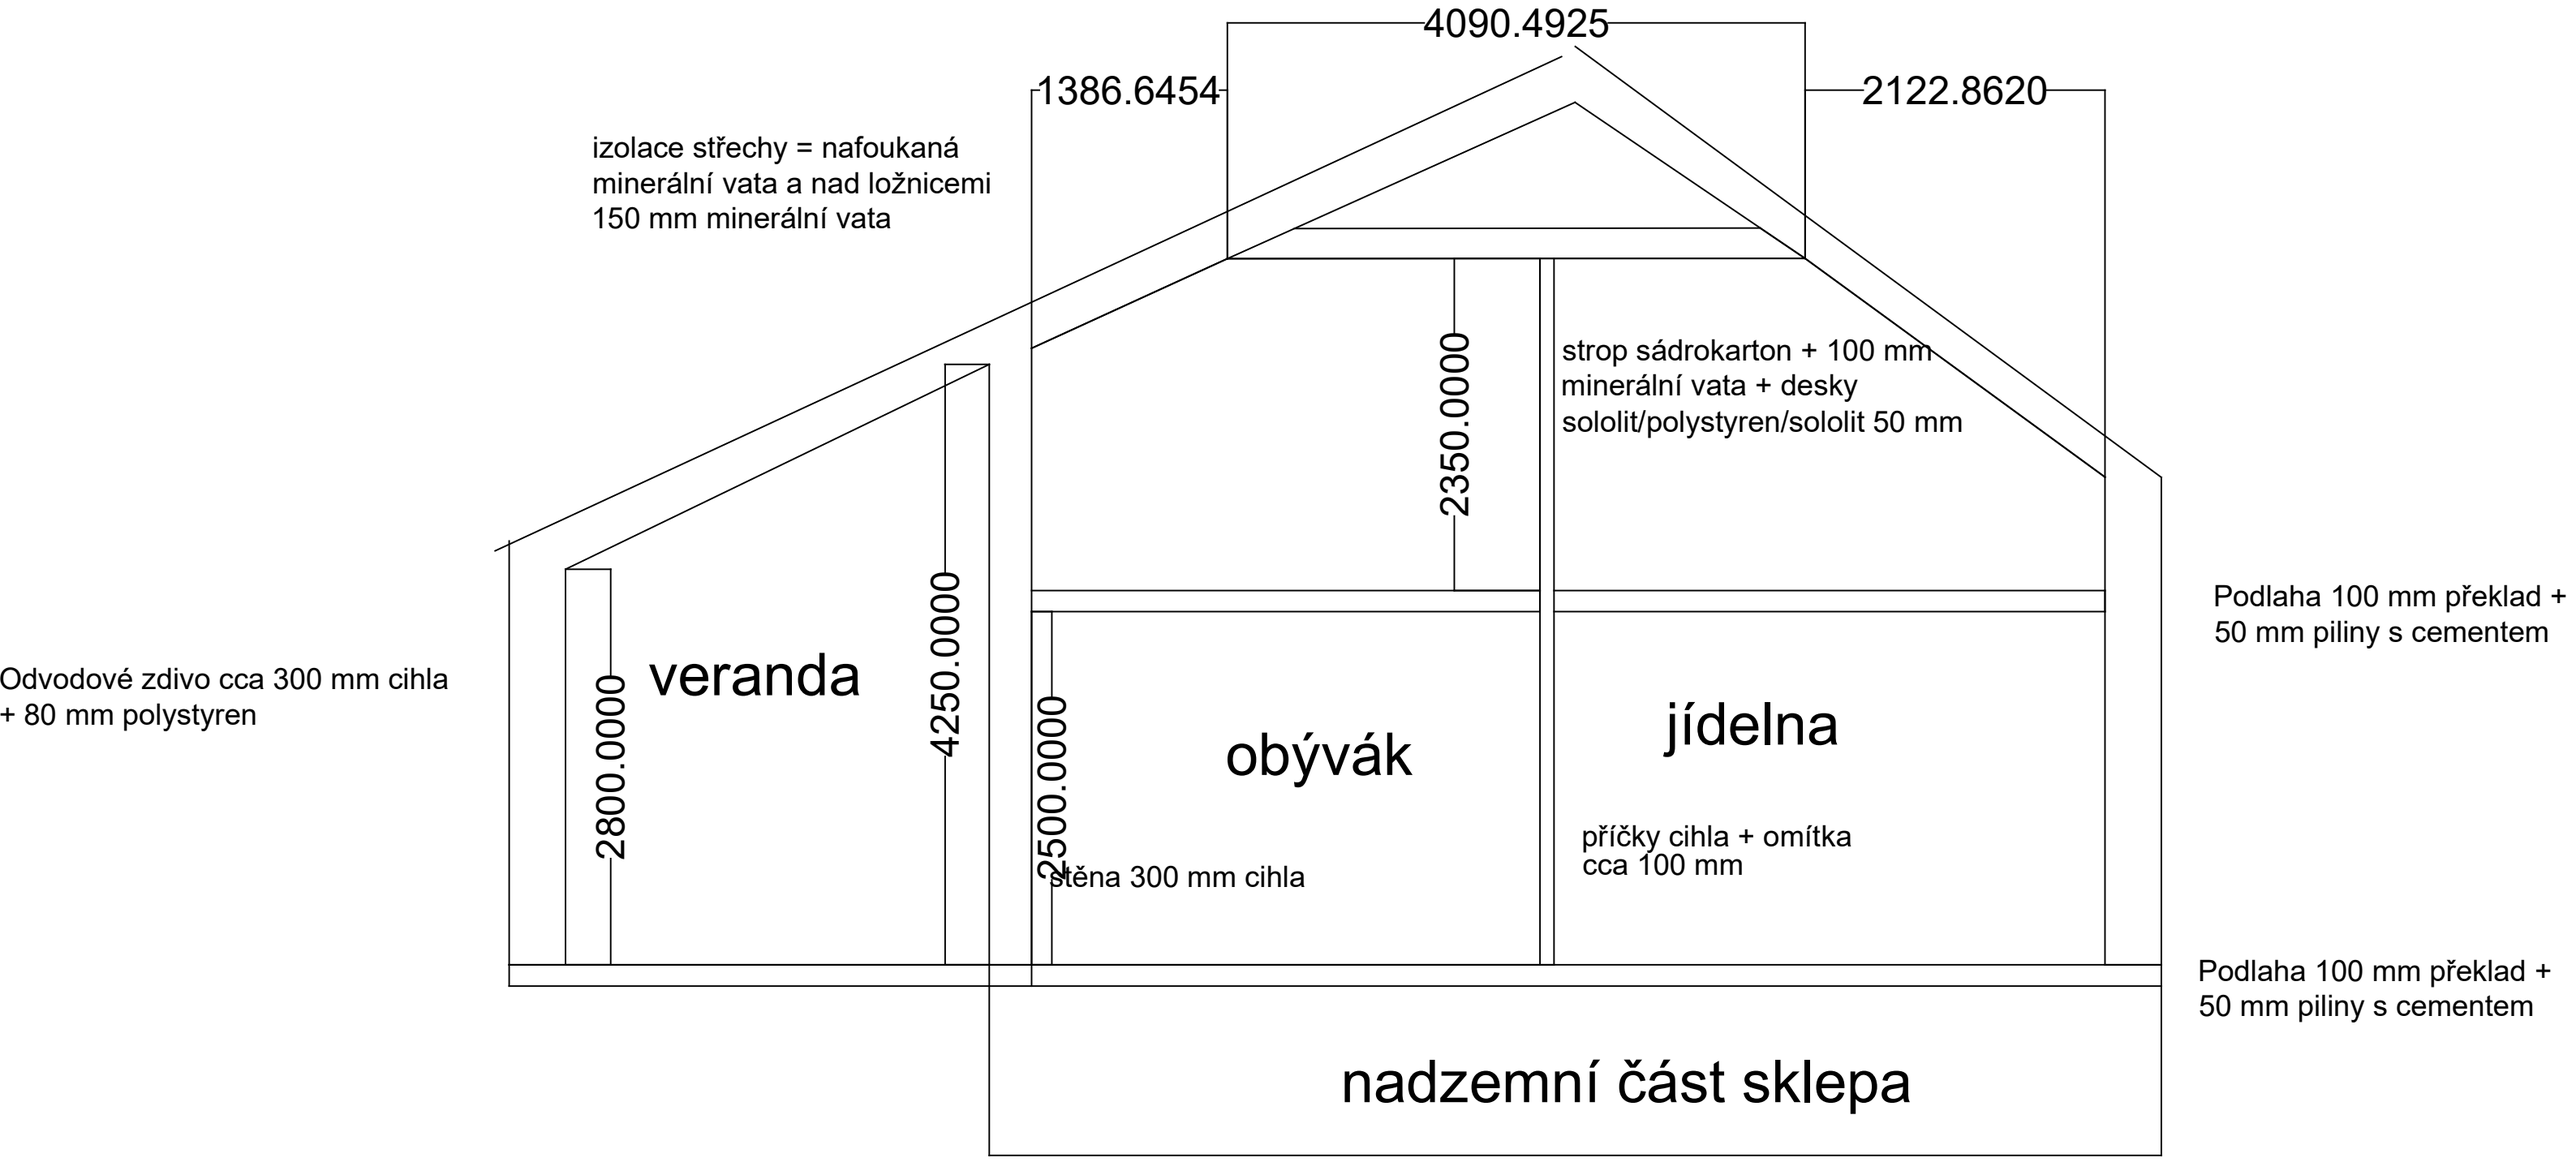
4090.4925
1386.6454
2122.8620
izolace střechy = nafoukaná minerální vata a nad ložnicemi 150 mm minerální vata
2350.0000
strop sádrokarton + 100 mm minerální vata + desky sololit/polystyren/sololit 50 mm
Podlaha 100 mm překlad + 50 mm piliny s cementem
Odvodové zdivo cca 300 mm cihla + 80 mm polystyren
2800.0000
veranda
4250.0000
2500.0000
obývák
jídelna
příčky cihla + omítka cca 100 mm
stěna 300 mm cihla
Podlaha 100 mm překlad + 50 mm piliny s cementem
nadzemní část sklepa