Střecha

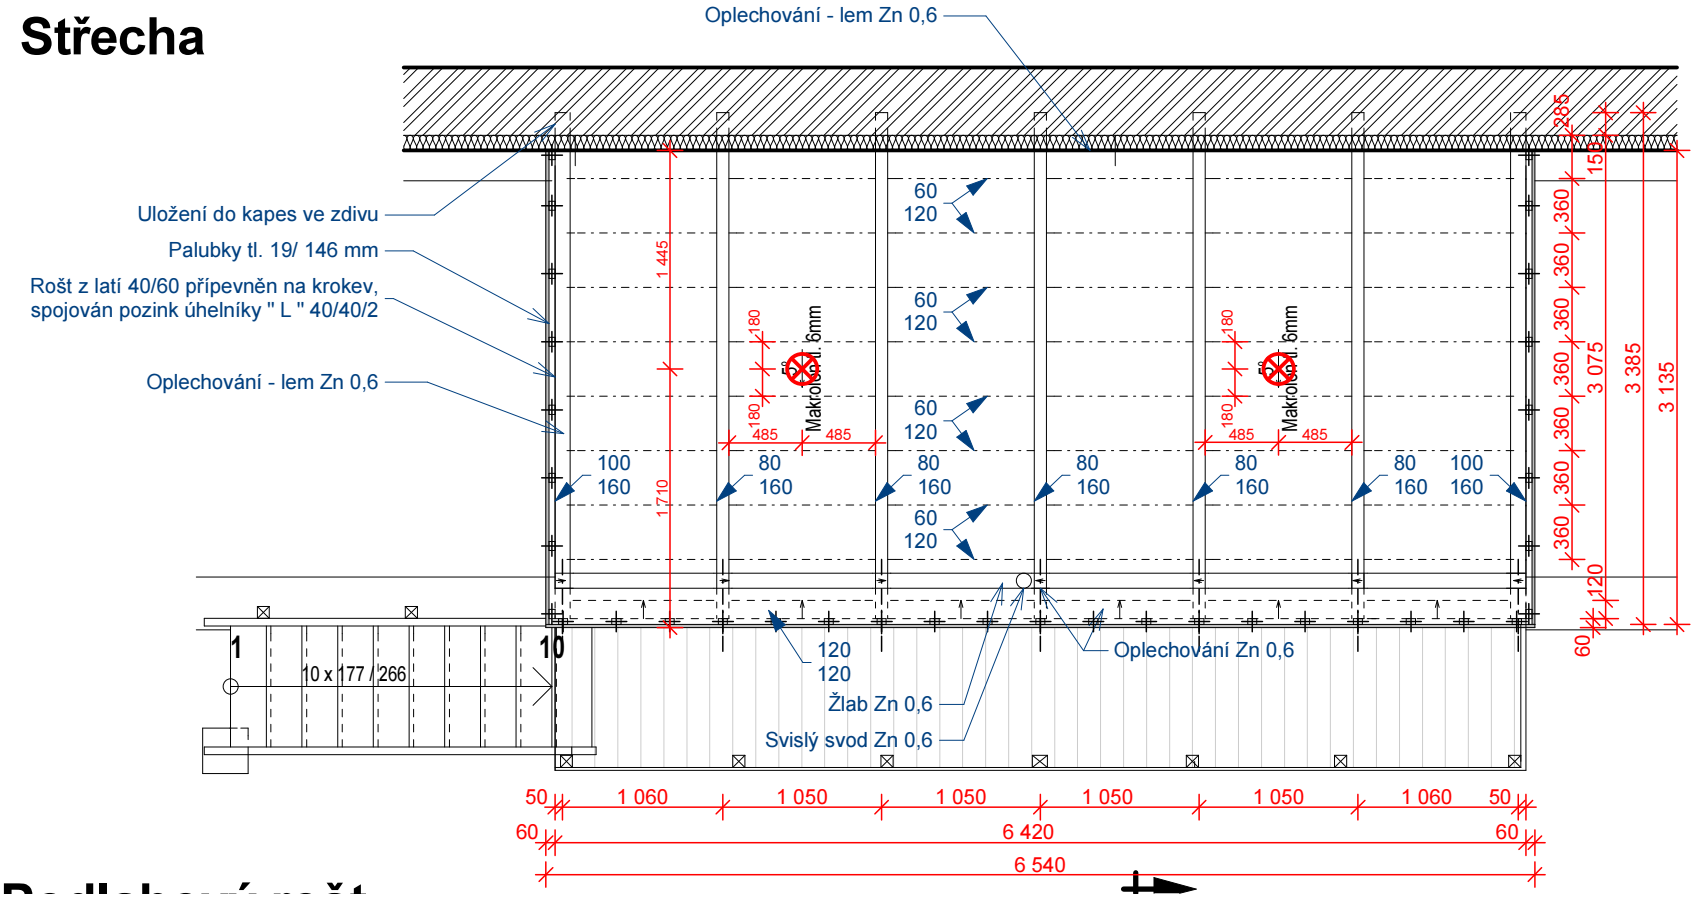
Oplechování - lem Zn 0,6
Uložení do kapes ve zdivu
Palubky tl. 19/ 146 mm
Rošt z latí 40/60 přípevněn na krokev,
spojován pozink úhelníky " L " 40/40/2
Oplechování - lem Zn 0,6
Makrolon 6mm
Makrolon 6mm
Oplechování Zn 0,6
Žlab Zn 0,6
Svislý svod Zn 0,6
10 x 177 / 266
1
10
6 420
6 540