


HREBEŇOVÁ STRECHA

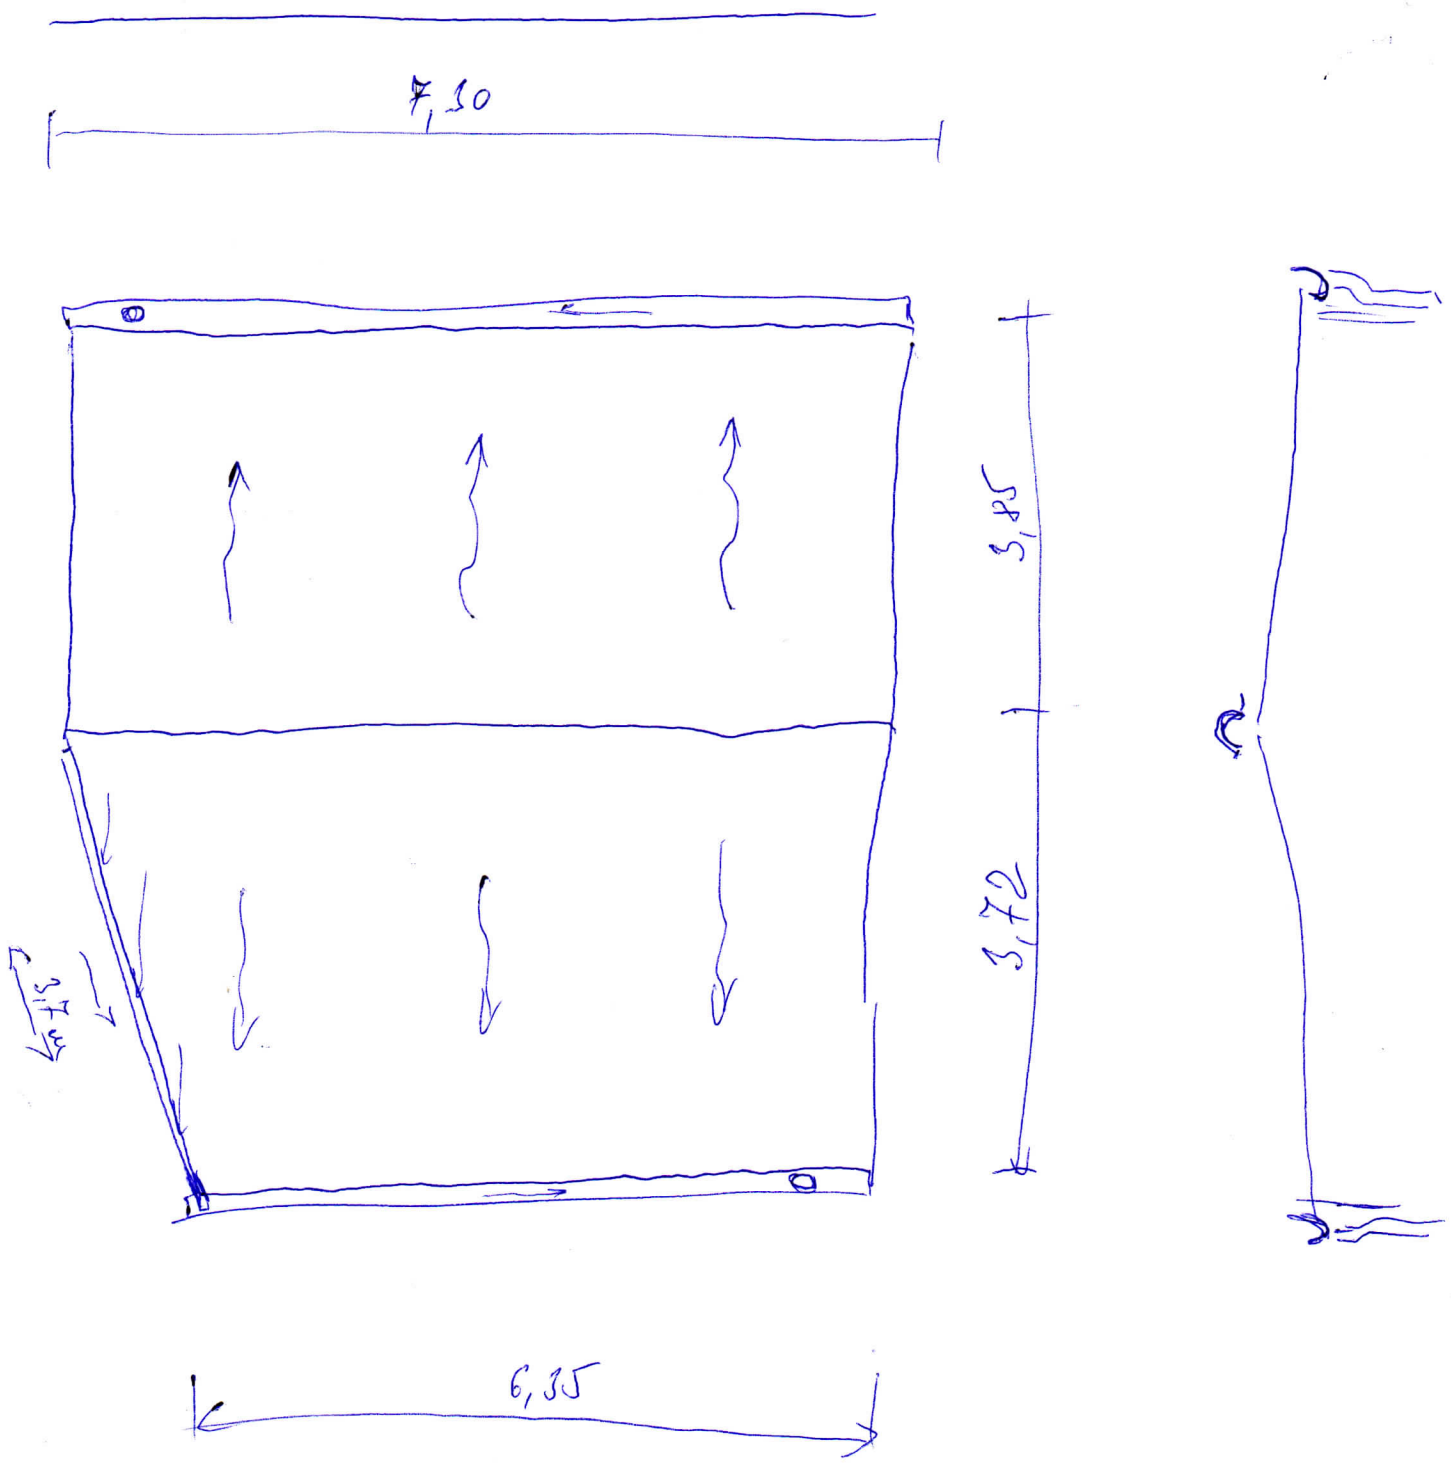

Krytina LINDAP ROVA PROFIL

Farba ZAL: č. 9005 matná LINDAP 015

HREBEŇAČE, OPIECHOVANIA, ZÁBRANY PROTI VTRÁSKOM,

ZÁBY 7,3 a 6,35 m NORMAL, 2 KOLEKĽY, 4 KLENA, ZVOODY 2,7+2,7 m
 MALÝ PROFIL 3,70 m

HAKY, SKRUTKY, TESOVANIA