ŘEZ, B-B

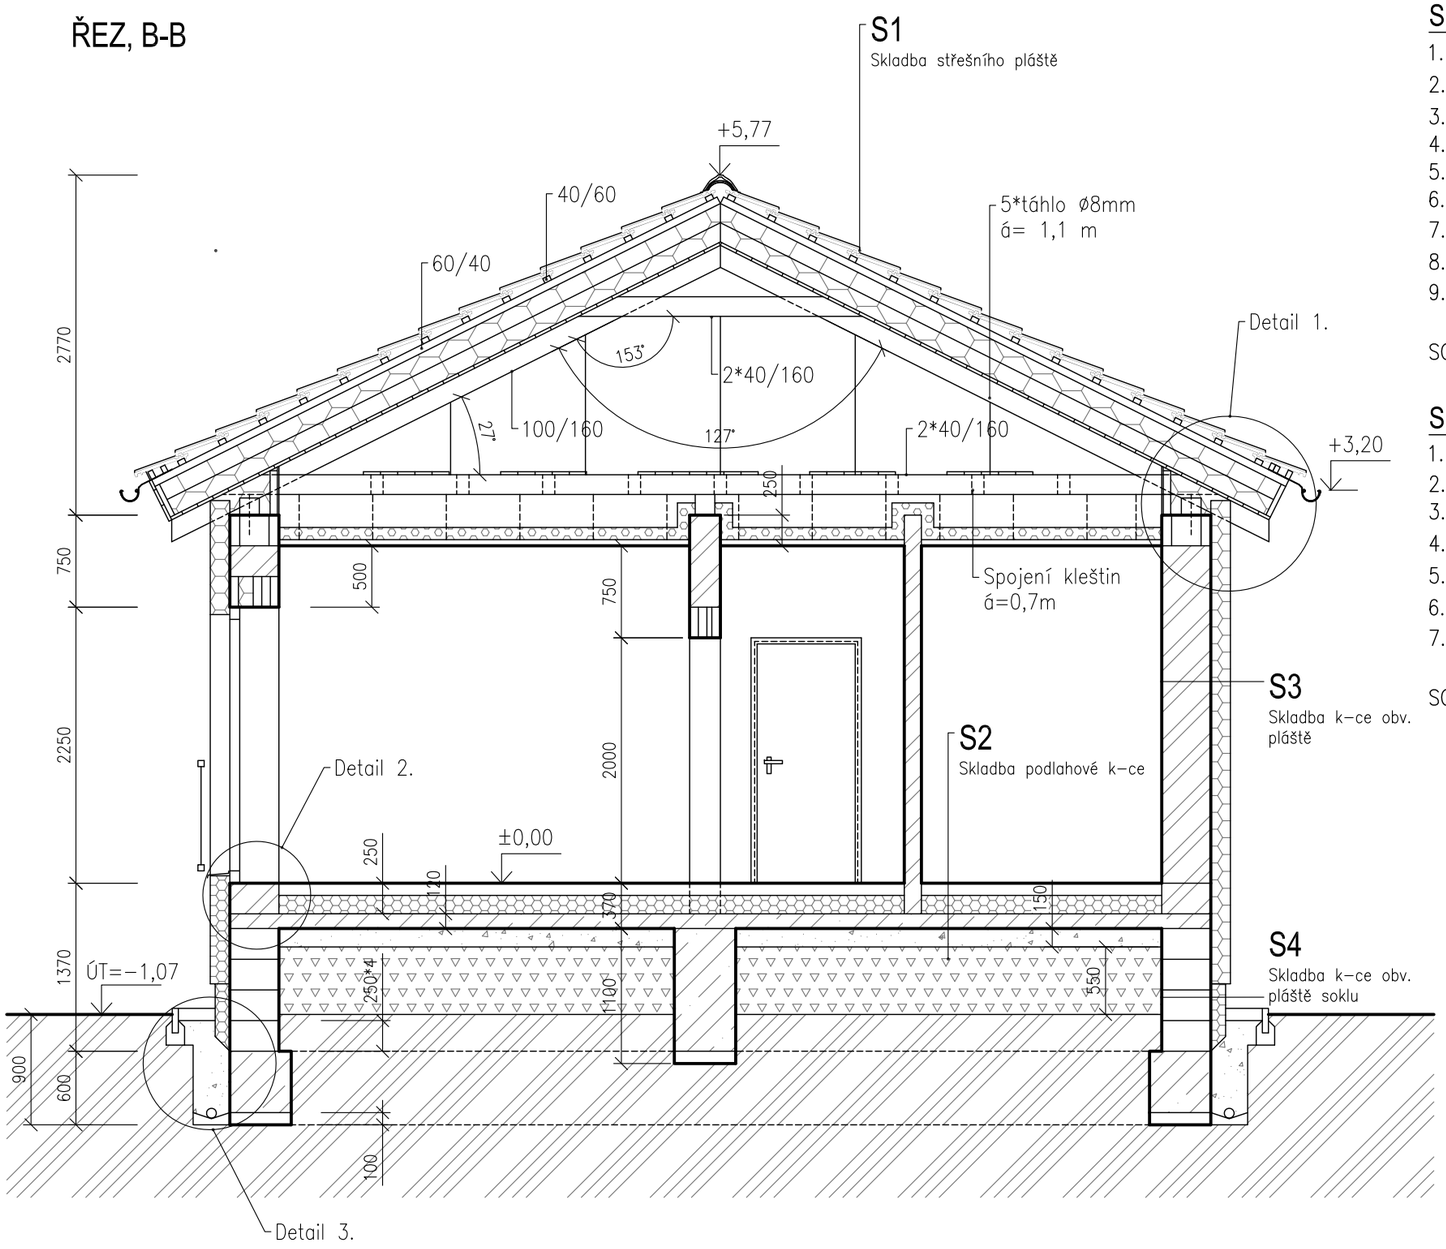

SKLADBA - S1

1.	STŘEŠNÍ KRYTINA (PÁLENÁ TAŠKA)	
2.	LAŤ (40x60 MM)	40 MM
3.	KONTRALAŤ (60x40 MM)	60 MM
4.	FOLIE TYVEK SOFT ANTIREFLEX	0,18 MM
5.	T.I. ISOVER UNIROL PROFI	140 MM
6.	T.I. ISOVER UNIROL PROFI	140 MM
7.	PAROZÁBRANA VARIO KM DUPLEX UV	0,22 MM
8.	BEDNĚNÍ	25 MM
9.	KROKEV (80/160)	160 MM
SOUČET		565 NN

SKLADBA - S2

1.	VINYL V PÁSECH S DEKOREM	3 MM
2.	LEPIDLO NA VINYL	1 MM
3.	ANHYDRITOVÝ POTĚR	65 MM
4.	TOPNÝ SYSTÉM	
5.	DILATACE FOLIÍ SUNFLEX	
6.	SUNFLEX FLOOR PLUS	1 MM
7.	T.I. XPS 100 S	180 MM
8.	KRYCÍ DESKA ŽB	120 MM
SOUČET		370 MM

SKLADBA - S3

1.	TENKOVRSTVÁ OMÍTKA POHLEDOVÁ	2 MM
2.	JÁDROVÁ OMÍTKA	10 MM
3.	POROTHERM 40 P+D	400 MM
4.	EPS 70F PLNOPLOŠNĚ LEPENÝ	160 MM
5.	MINERÁLNÍ STĚRKA + SKELNÁ VÝZT.	2 MM
6.	MINERÁLNÍ STĚRKA	2 MM
7.	SILIKONOVÁ OMÍTKA	2 MM
SOUČET		578 MM

SKLADBA - S4

1.	ZTRACENÉ BEDNĚNÍ	400 MM
2.	PERIMETR PLNOPLOŠNĚ LEPENÝ	120 MM
3.	MINERÁLNÍ STĚRKA + SKELNÁ VÝZT.	2 MM
4.	MINERÁLNÍ STĚRKA	2 MM
5.	MARMOLIT	3 MM
SOUČET		527 MM

LEGENDA MATERIÁLŮ

- ZEMINA VHODNÁ DO NÁSYPŮ / ZHUTNITELNÁ
- PODSYP DRCENÝM KAMENIVEM FR. 16–32 TL. 150 MM
- TEPELNÁ IZOLACE XPS 100 S TL. 180 MM (PODLAHA)
- TEPELNÁ IZOLACE PERIMETR TL. 120 MM (SOKLOVÉ ZDIVO)