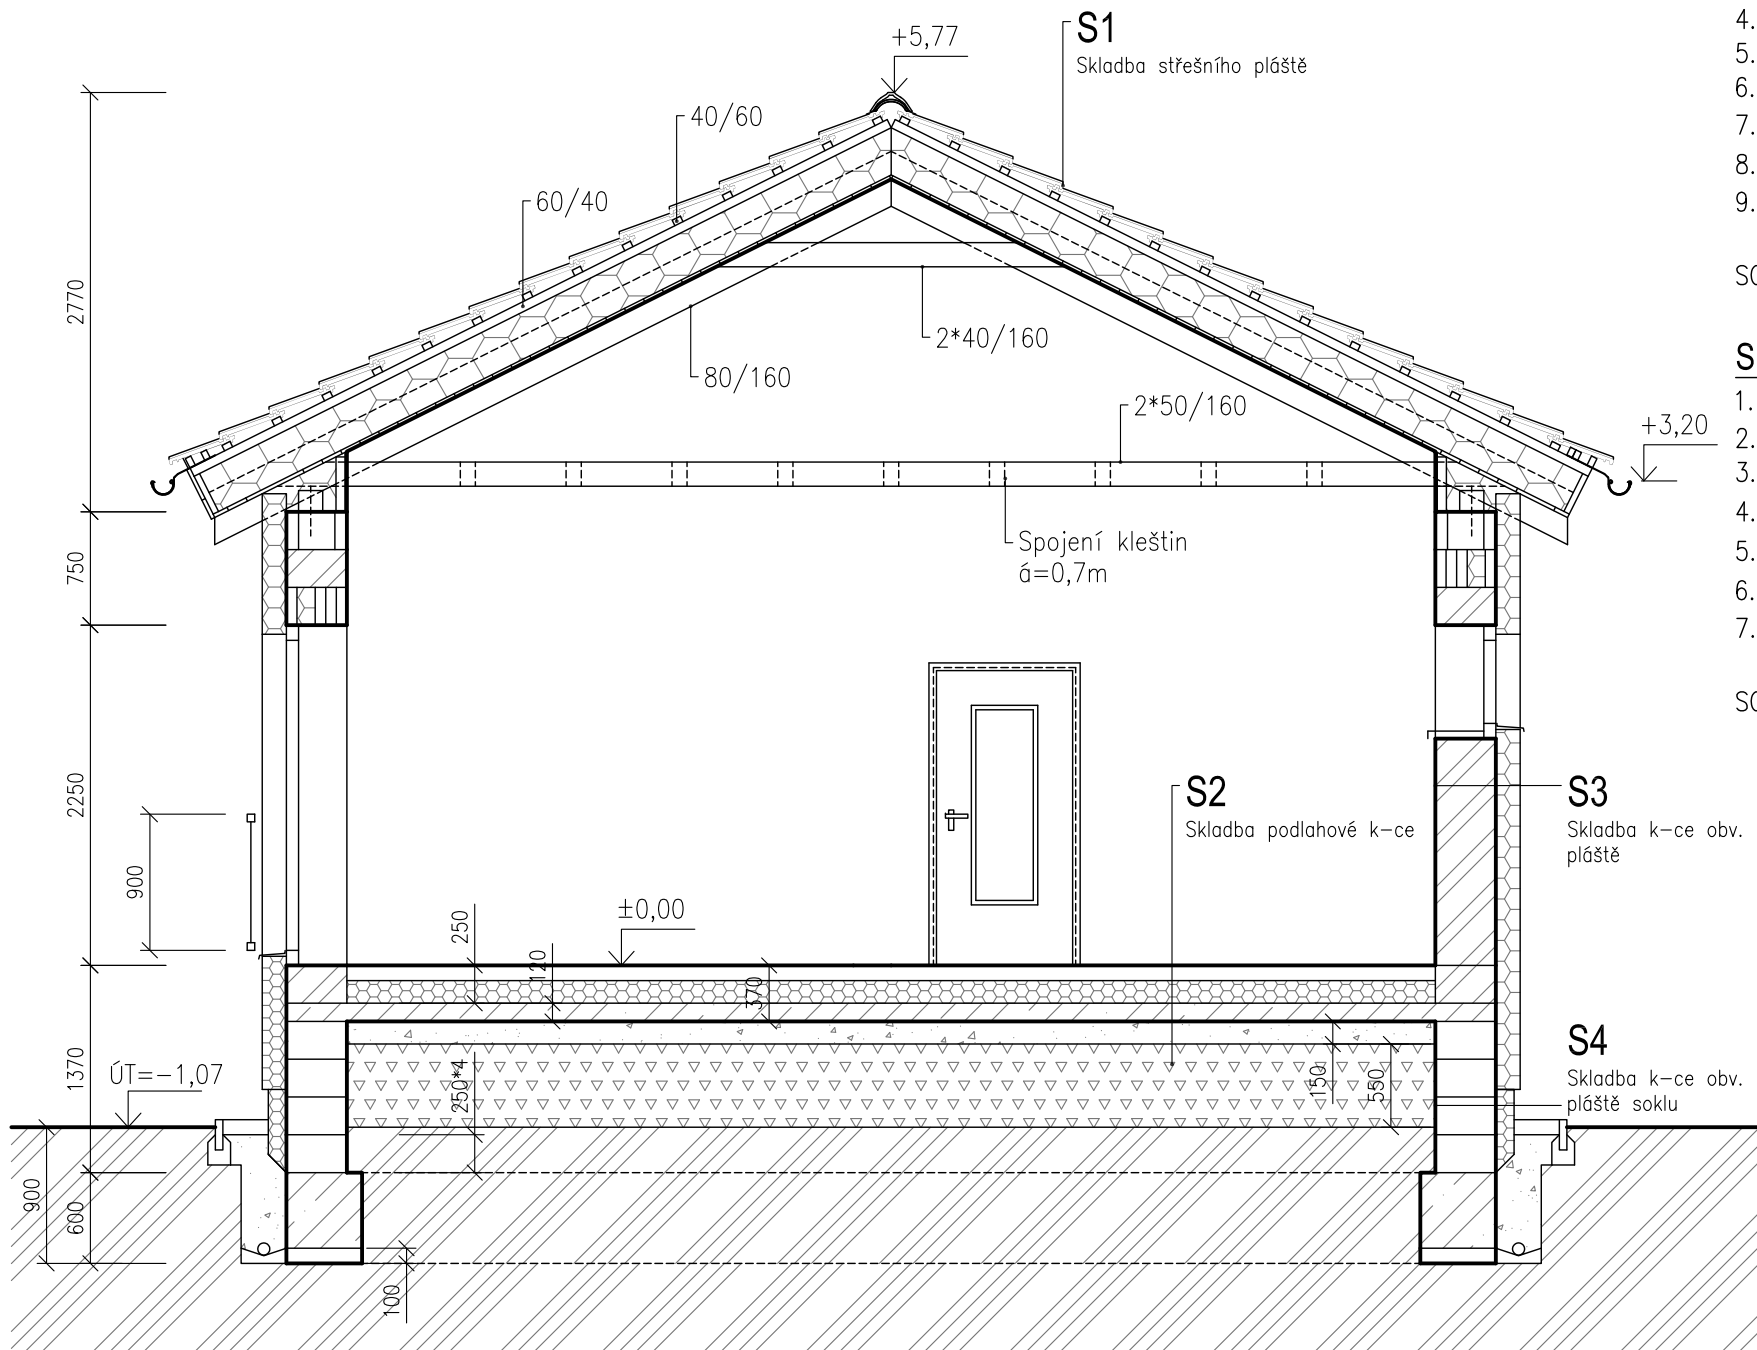


# ŘEZ, C-C



## SKLADBA - S1

1. STŘEŠNÍ KRYTINA (PÁLENÁ TAŠKA)
2. LAŤ (40x60 MM) 40 MM
3. KONTRALAŤ (60x40 MM) 60 MM
4. FOLIE TYVEK SOFT ANTIREFLEX 0,18 MM
5. T.I. ISOVER UNIROL PROFI 140 MM
6. T.I. ISOVER UNIROL PROFI 140 MM
7. PAROZÁBRANA VARIO KM DUPLEX UV 0,22 MM
8. BEDNĚNÍ 25 MM
9. KROKEV (80/160) 160 MM

SOUČET 565 NN

## SKLADBA - S3

1. TENKOVRSTVÁ OMÍTKA POHLEDOVÁ 2 MM
2. JÁDROVÁ OMÍTKA 10 MM
3. POROTHERM 40 P+D 400 MM
4. EPS 70F PLNOPLOŠNĚ LEPENÝ 160 MM
5. MINERÁLNÍ STĚRKA + SKELNÁ VÝZT. 2 MM
6. MINERÁLNÍ STĚRKA 2 MM
7. SILIKONOVÁ OMÍTKA 2 MM

SOUČET 578 MM

## SKLADBA - S2

1. VINYL V PÁSECH S DEKOREM 3 MM
2. LEPIDLO NA VINYL 1 MM
3. ANHYDRITOVÝ POTĚR 65 MM
4. TOPNÝ SYSTÉM
5. DILATACE FOLÍ SUNFLEX
6. SUNFLEX FLOOR PLUS 1 MM
7. T.I. XPS 100 S 180 MM
8. KRYCÍ DESKA ŽB 120 MM



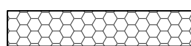
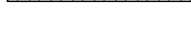
SOUČET 370 MM

## SKLADBA - S4

1. ZTRACENÉ BEDNĚNÍ 400 MM
2. PERIMETR PLNOPLOŠNĚ LEPENÝ 120 MM
3. MINERÁLNÍ STĚRKA + SKELNÁ VÝZT. 2 MM
4. MINERÁLNÍ STĚRKA 2 MM
5. MARMOLIT 3 MM

SOUČET 527 MM

## LEGENDA MATERIÁLŮ

-  - ZEMINA VHODNÁ DO NÁSYPŮ / ZHUTNITELNÁ
-  - PODSYP DRCENÝM KAMENIVEM FR. 16-32 TL. 150 MM
-  - TEPELNÁ IZOLACE XPS 100 S TL. 180 MM (PODLAHA)
-  - TEPELNÁ IZOLACE PERIMETR TL. 120 MM (SOKLOVÉ ZDIVO)