


**Pohled západní**

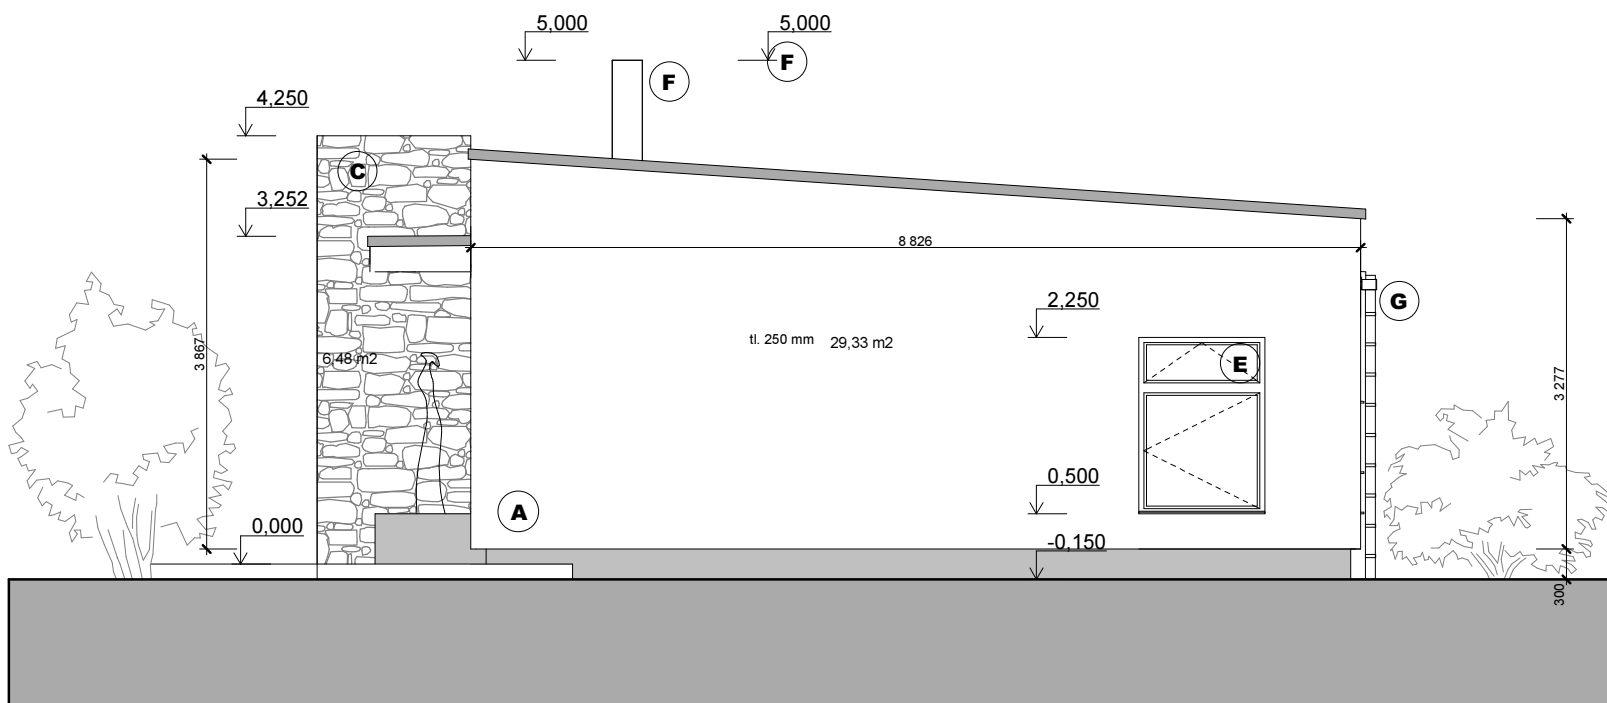

**Pohled východní**