


0 10m


S

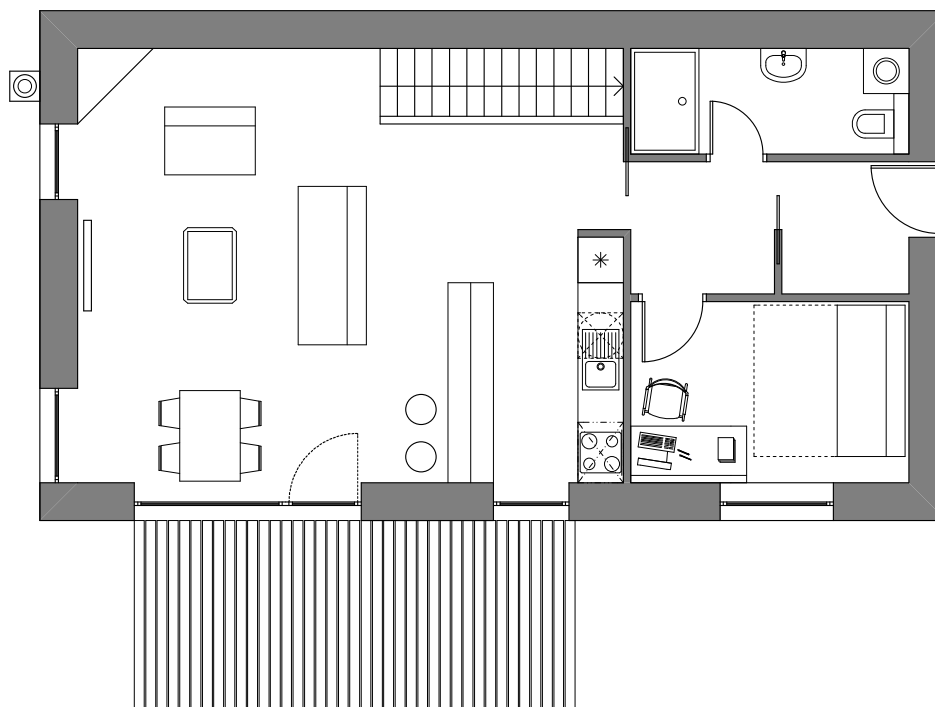

0 5m


1. nadzemní podlaží - návrh, m 1: 100



S

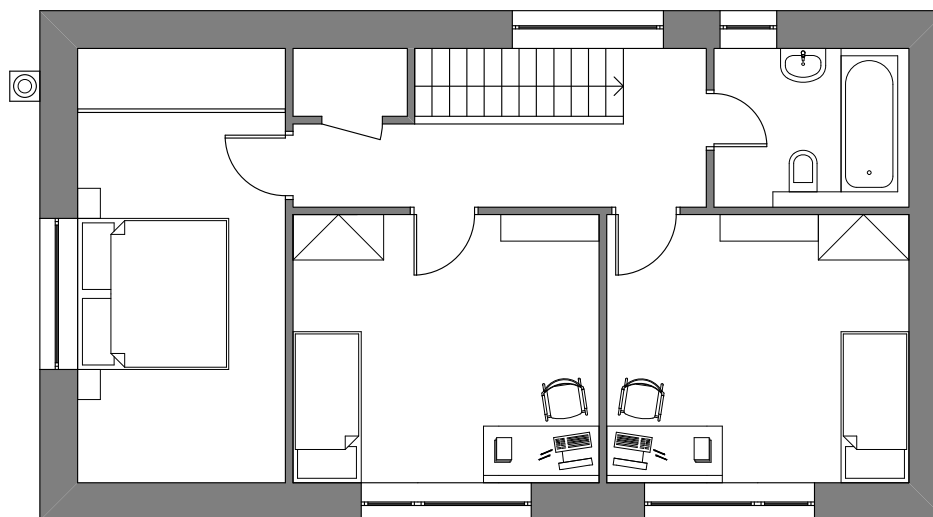


0 5m

2. nadzemní podlaží - návrh, m 1: 100

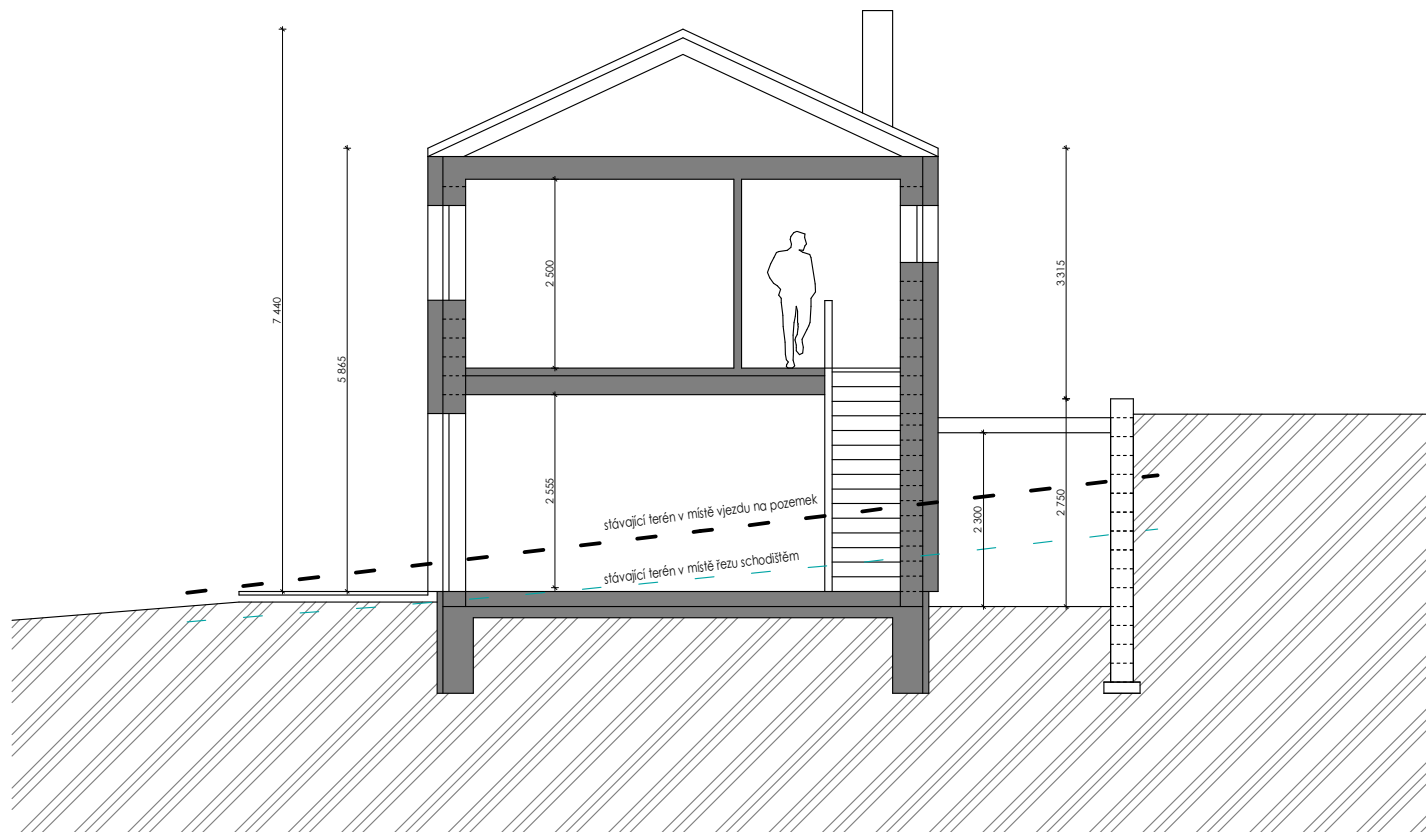

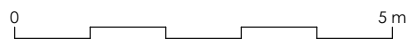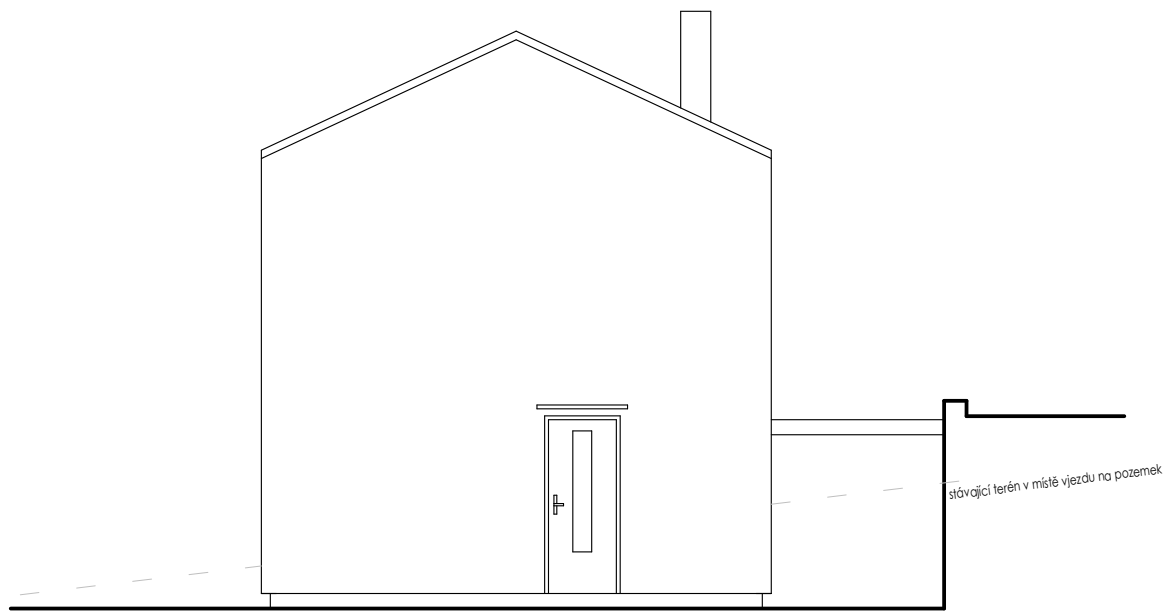

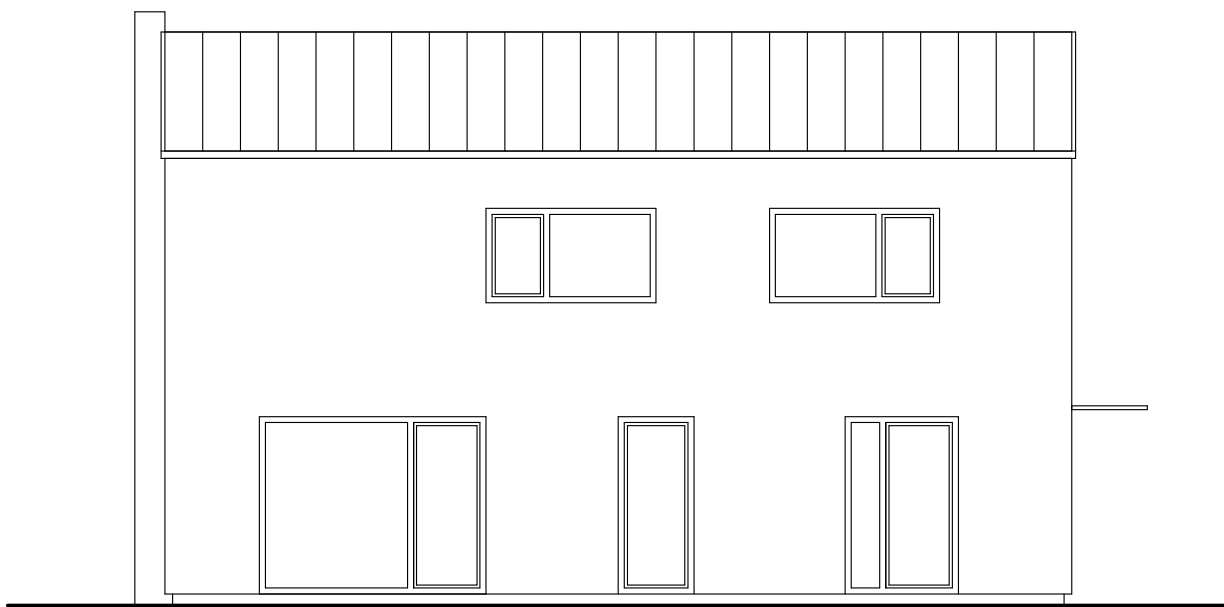

0 5m



fasáda jižní - návrh, m 1: 100




stávající terén v místě řezu schodištěm

0 5 m



fasáda západní - návrh, m 1: 100

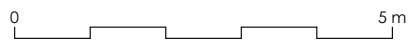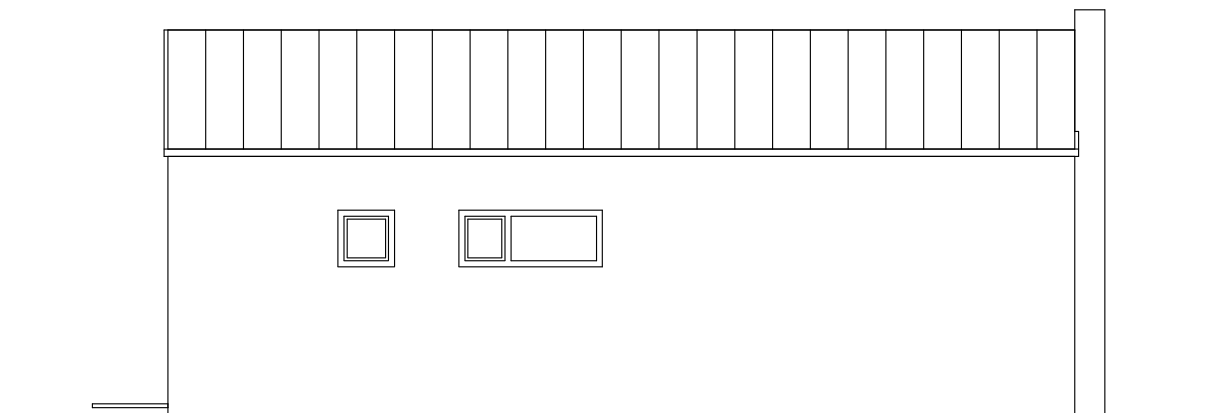

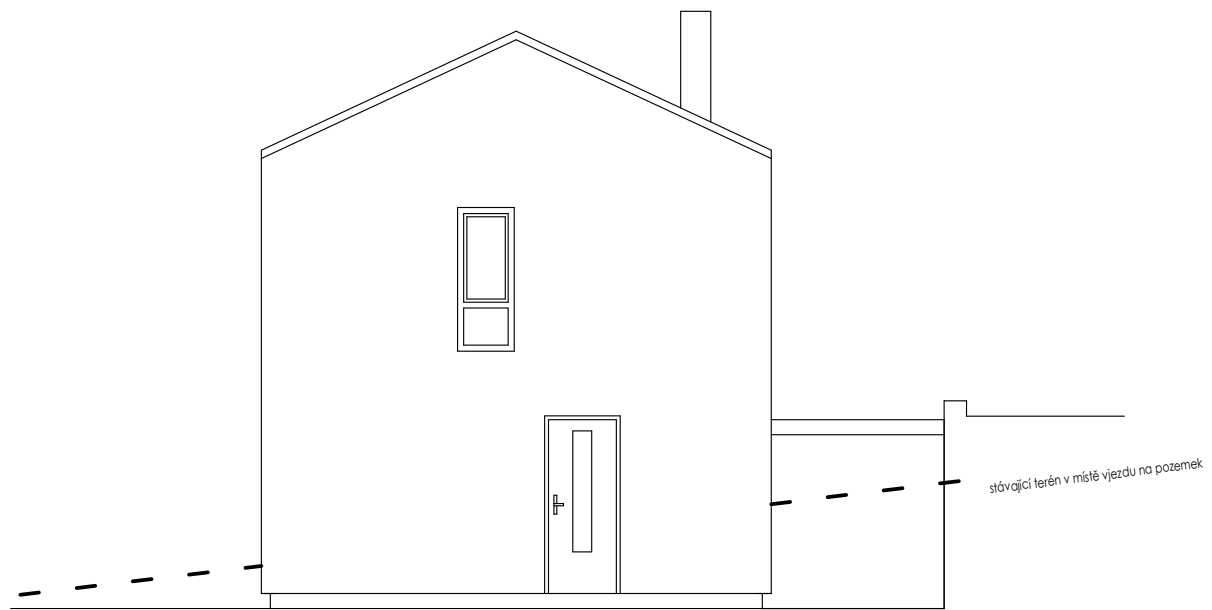

0 5 m

fasáda východní - varianta 2, m 1: 100

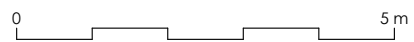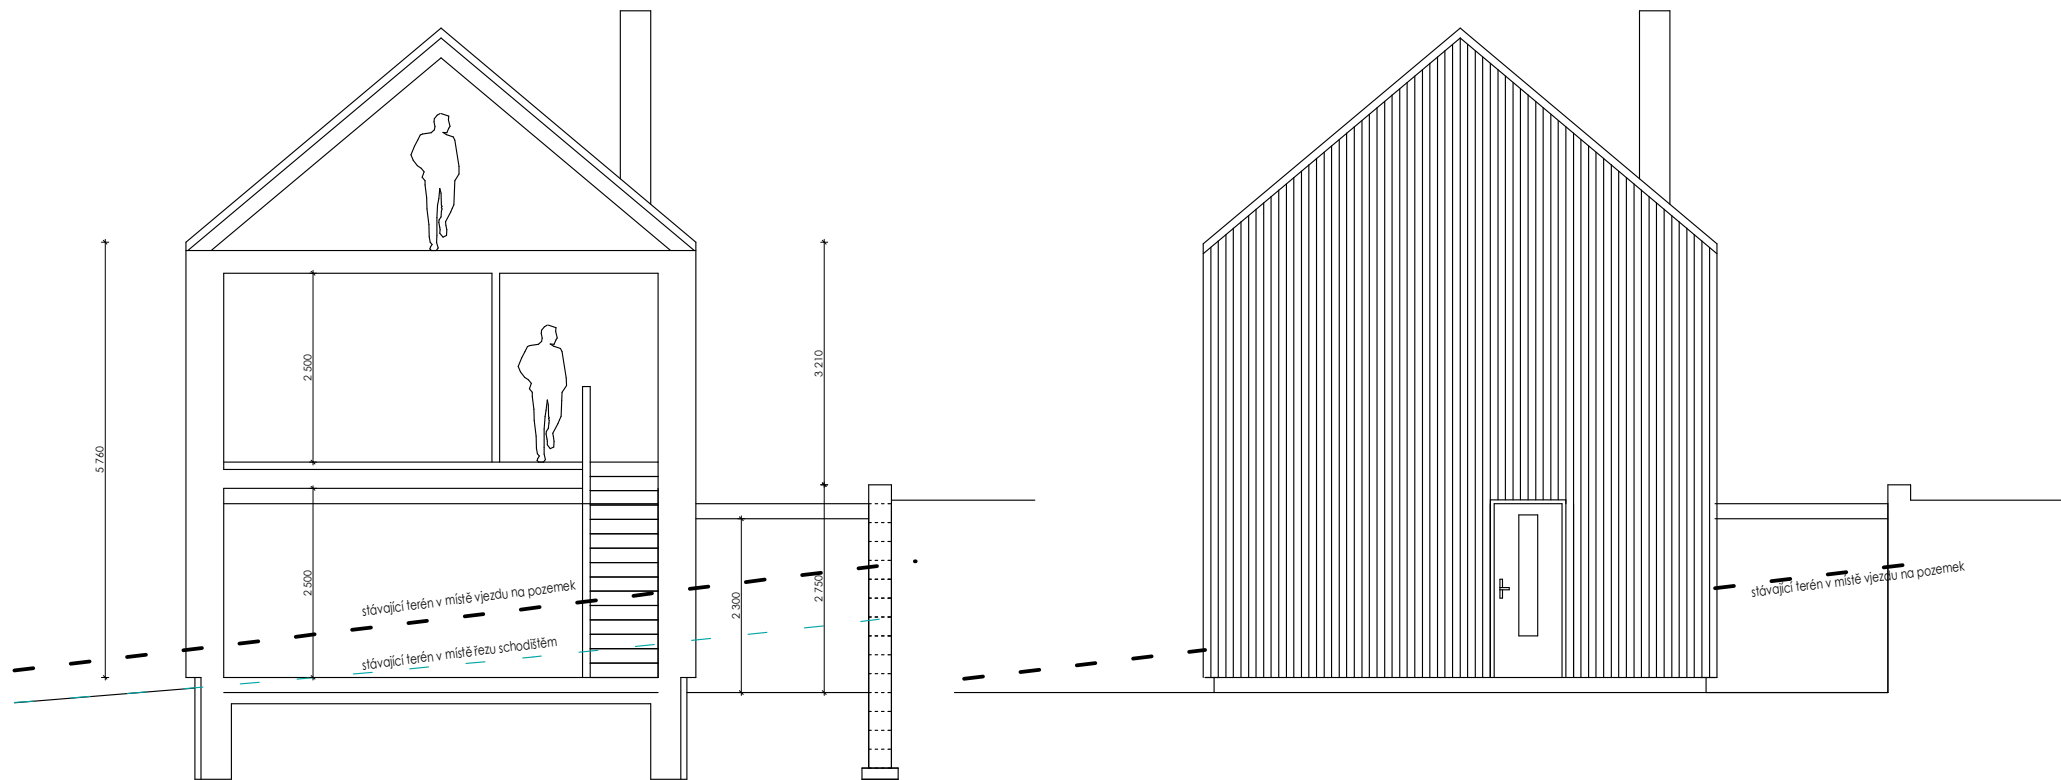

fasáda východní - varianta s využitelným podkrovím, m 1: 100