




**POHLED SEVERNÍ**

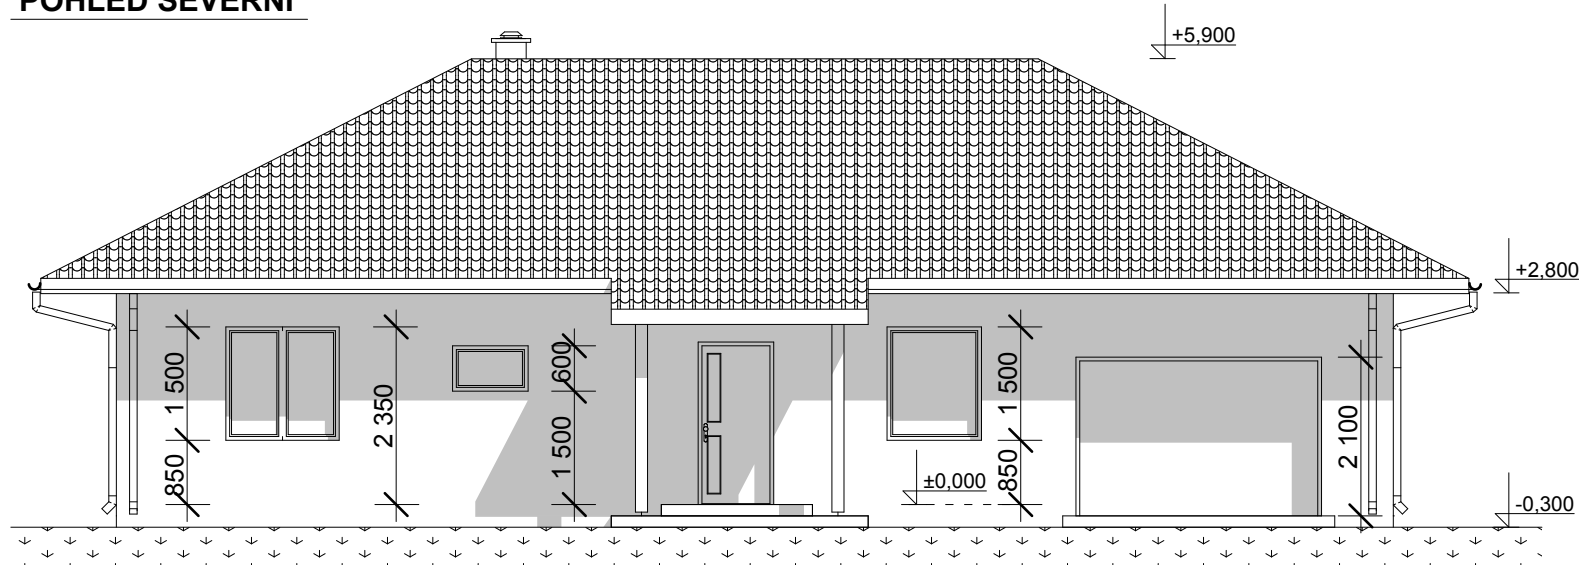



**POHLED ZÁPADNÍ**

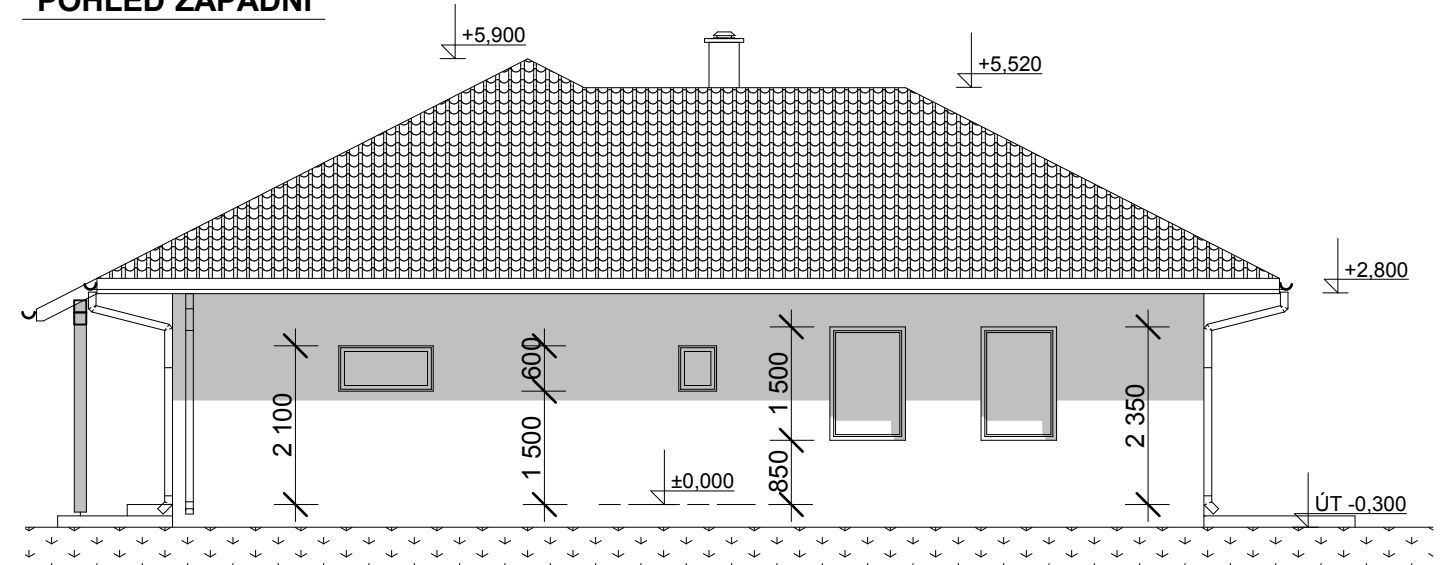

**POHLED JIŽNÍ**

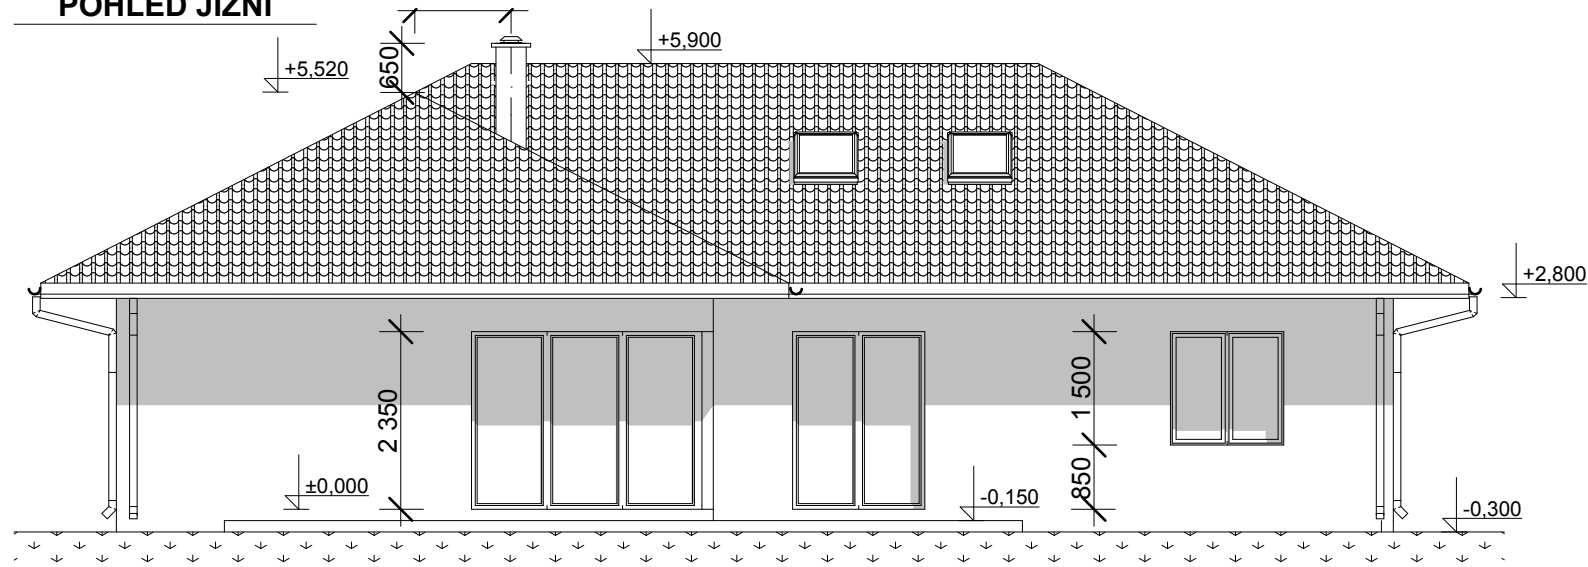

**POHLED VÝCHODNÍ**

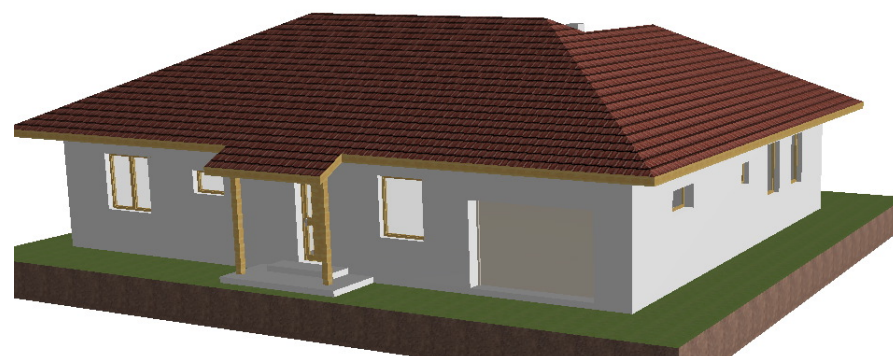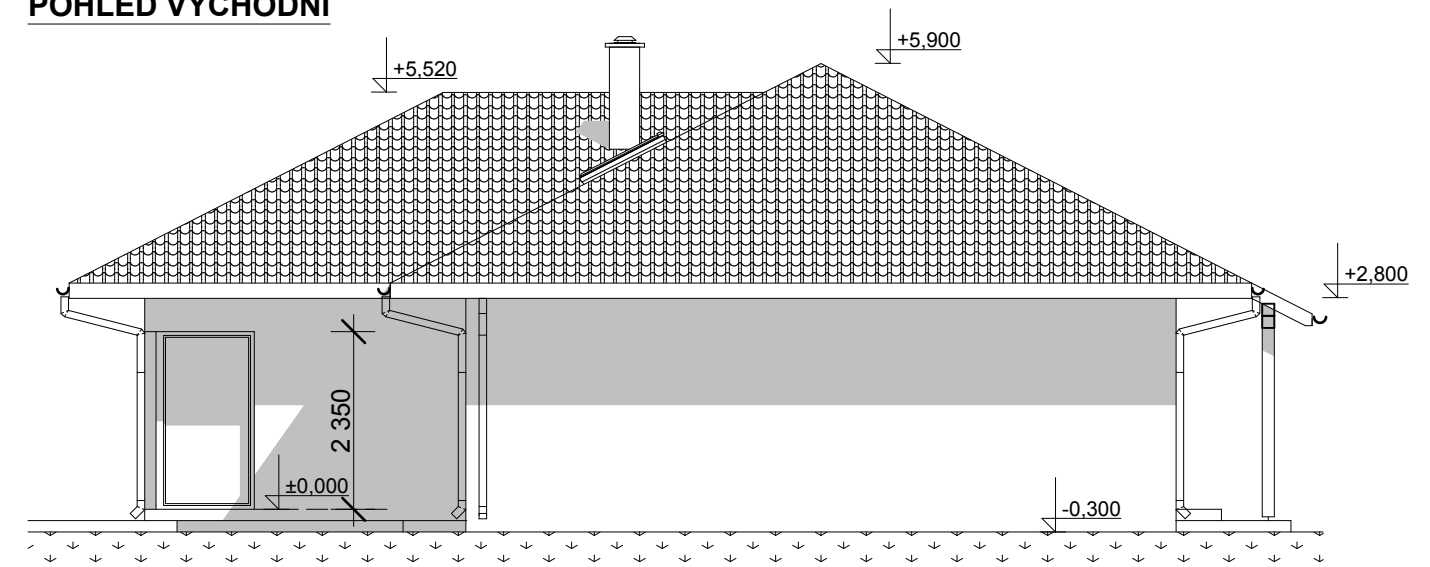

PROJEKTANT:	GRAFICKY ZPRACOVAL:	
Ing. Libor Kouřík, Palackého tř. 254, 288 02 Nymburk	Ivana Šafaříková	
INVESTOR: Rastočný Miloš a Pikešová Klára		
MÍSTO STAVBY: k.ú. Všejanya, parc.č. 1402/1		
PROFESE: D.1 Dokumentace stavebního objektu		
AKCE:		FORMÁT
<b>NOVOSTAVBA RODINNÉHO DOMU</b>		A3
VČETNĚ PŘÍPOJEK INŽENÝRSKÝCH SÍTÍ A OPLOCENÍ		DATUM
		01/2016
		STUPEŇ
		DSP
POHLEDY	MĚŘÍTKO	Č. VÝKRESU
	<b>1 : 100</b>	<b>D. 1. 1. 6.</b>