


PÓDORYS 1.NP - JESTVUJÚCI STAV +BÚRACIE PRÁCE  
M 1:75

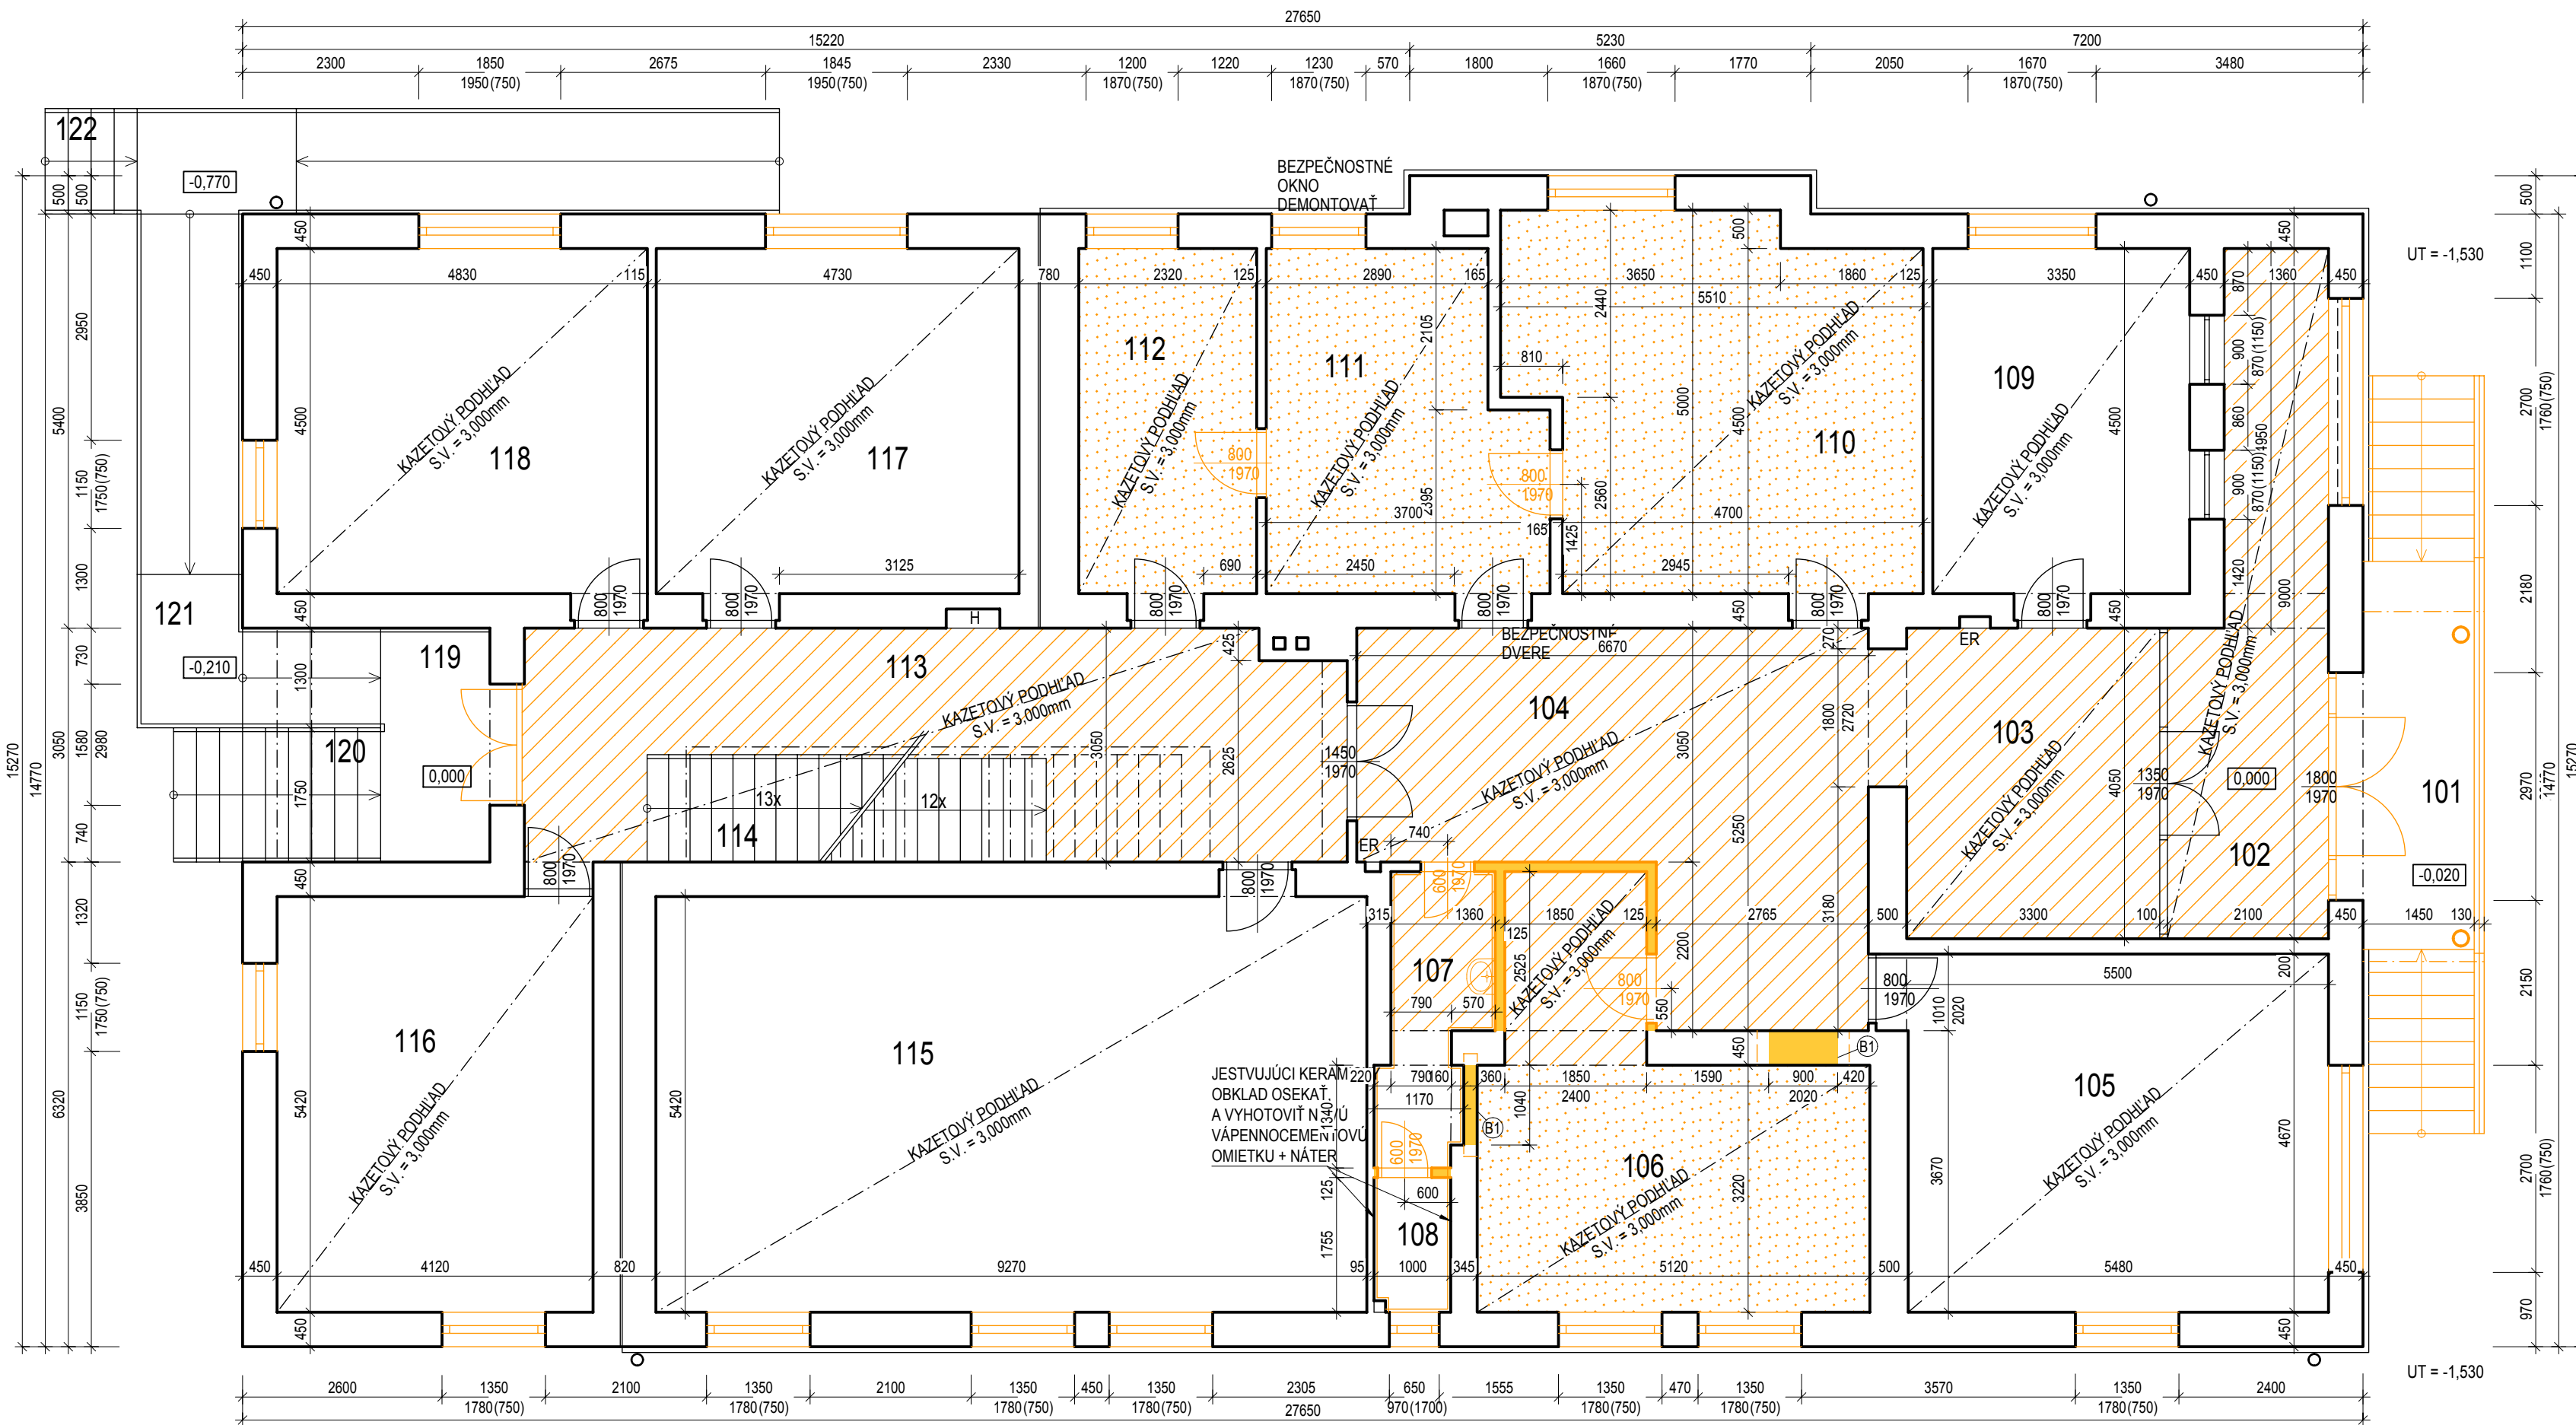

LEGENDA MIESTNOSTÍ						
OZNAC.	ÚČEL MIESTNOSTI	PODLAHA	PLOCHA	STĚNY	PLOCHA	POZNÁMKA
101	VSTUP+VONKAJSIE SCHOD	KERAMICKÁ DLAŽBA KERAMICKÝ SOKLIK	14,07m <sup>2</sup> 22,30m <sup>2</sup>	MALBA	55,75m <sup>2</sup> 14,07m <sup>2</sup>	
102	STRÁNKY	KERAMICKÁ DLAŽBA KERAMICKÝ SOKLIK	15,87m <sup>2</sup> 21,95m <sup>2</sup>	MALBA PODHLAD	54,58m <sup>2</sup> 15,87m <sup>2</sup>	
103	STRAŽNA SLUŽBA	KERAMICKÁ DLAŽBA KERAMICKÝ SOKLIK	13,13m <sup>2</sup> 14,55m <sup>2</sup>	MALBA PODHLAD	36,38m <sup>2</sup> 13,13m <sup>2</sup>	
104	HALA	KERAMICKÁ DLAŽBA KERAMICKÝ SOKLIK	26,56m <sup>2</sup> 24,00m <sup>2</sup>	MALBA PODHLAD	60,00m <sup>2</sup> 26,56m <sup>2</sup>	
105	KANCELÁRIA PROKURÁTORA	PVC SOKLIK PVC	26,26m <sup>2</sup> 20,95m <sup>2</sup>	MALBA MALBA	51,38m <sup>2</sup> 26,26m <sup>2</sup>	
106	NAMESTNÍK	PVC SOKLIK PVC	21,23m <sup>2</sup> 21,85m <sup>2</sup>	MALBA PODHLAD	54,63m <sup>2</sup> 21,23m <sup>2</sup>	
107	PREDSEŇ WC	KERAMICKÁ DLAŽBA KERAMICKÝ OBKLAD	5,98m <sup>2</sup> 11,75m <sup>2</sup>	MALBA MALBA	29,38m <sup>2</sup> 5,98m <sup>2</sup>	V.J.O. = 2100 mm
108	WC	KERAMICKÁ DLAŽBA KERAMICKÝ OBKLAD	1,55m <sup>2</sup> 5,10m <sup>2</sup>	MALBA MALBA	12,75m <sup>2</sup> 1,55m <sup>2</sup>	
109	PODATEĽNA - VÝPISY	PVC SOKLIK PVC	15,19m <sup>2</sup> 15,75m <sup>2</sup>	MALBA MALBA	39,38m <sup>2</sup> 15,19m <sup>2</sup>	
110	KANCEL. OKRES. PROKURÁ	PVC SOKLIK PVC	24,69m <sup>2</sup> 21,05m <sup>2</sup>	MALBA PODHLAD	52,63m <sup>2</sup> 24,69m <sup>2</sup>	
111	SEKRETARIÁT	PVC SOKLIK PVC	14,32m <sup>2</sup> 16,10m <sup>2</sup>	MALBA MALBA	40,29m <sup>2</sup> 14,32m <sup>2</sup>	
112	KANCELÁRIA PROKURÁTORA	PVC SOKLIK PVC	10,45m <sup>2</sup> 13,05m <sup>2</sup>	MALBA MALBA	34,19m <sup>2</sup> 10,45m <sup>2</sup>	
113	CHODBA	KERAMICKÁ DLAŽBA KERAMICKÝ SOKLIK	32,24m <sup>2</sup> 27,95m <sup>2</sup>	PODHLAD MALBA	68,88m <sup>2</sup> 32,24m <sup>2</sup>	
114	SCHODISKO	KERAMICKÁ DLAŽBA KERAMICKÝ SOKLIK	6,80m <sup>2</sup> 12,78m <sup>2</sup>	MALBA MALBA	31,95m <sup>2</sup> 6,80m <sup>2</sup>	
115	TRESTNÁ KANCELÁRIA	PVC SOKLIK PVC	48,86m <sup>2</sup> 29,30m <sup>2</sup>	MALBA MALBA	73,25m <sup>2</sup> 48,86m <sup>2</sup>	
116	KANCELÁRIA PROKURÁTORA	PVC SOKLIK PVC	22,60m <sup>2</sup> 19,15m <sup>2</sup>	MALBA MALBA	47,88m <sup>2</sup> 22,60m <sup>2</sup>	
117	KANCELÁRIA PROKURÁTORA	PVC SOKLIK PVC	21,49m <sup>2</sup> 19,55m <sup>2</sup>	MALBA MALBA	46,38m <sup>2</sup> 21,49m <sup>2</sup>	
118	KANCELÁRIA PROKURÁTORA	PVC SOKLIK PVC	21,49m <sup>2</sup> 19,55m <sup>2</sup>	MALBA MALBA	46,38m <sup>2</sup> 21,49m <sup>2</sup>	
119	ZÁVETRIE	KERAMICKÁ DLAŽBA KERAMICKÝ SOKLIK	4,35m <sup>2</sup> 8,95m <sup>2</sup>	MALBA MALBA	14,88m <sup>2</sup> 4,35m <sup>2</sup>	
120	VONKAJSIE SCHODISKO	KERAMICKÁ DLAŽBA KERAMICKÝ SOKLIK	4,73m <sup>2</sup> 8,60m <sup>2</sup>	MALBA MALBA	11,19m <sup>2</sup> 4,73m <sup>2</sup>	
121	RAMPA	ZÁMKOVÁ DLAŽBA	21,62m <sup>2</sup> 36,95m <sup>2</sup>	MALBA MALBA	78,38m <sup>2</sup> 21,62m <sup>2</sup>	
122	VONKAJSIE SCHODY	KERAMICKÁ DLAŽBA KERAMICKÝ SOKLIK	1,56m <sup>2</sup> 5,00m <sup>2</sup>	MALBA MALBA	9,38m <sup>2</sup> 1,56m <sup>2</sup>	


LEGENDA:

- VYBÚRANIE JESTVUJÚCICH KONŠTRUKCIÍ
- ODSTRÁNENIE JESTVUJÚCEJ NÁŠLAPNEJ VRSTVY PODLAHY Z KERAMICKEJ DLAŽBY
- ODSTRÁNENIE JESTVUJÚCEHO KOBERCA


POZNÁMKY:

- Ⓟ - VYBÚRANIE OTVORU - POSTUP:  
- POSTUPNÉ VYSEKANIE KÁPŠ NAD BUDÍCIM OTVOROM DO POLOVICE HRŮBKU NOSNEJ STĚNY PRE ULOŽNIE KERAMICKÝCH PREKLADOV (napr. POROTHERM KP 7) PO VYSEKANÍ KAPŠY NA JEDNEJ STRANE, TREBA OSADIŤ POTREBNÝ POČET PREKLADOV DO CEMENTOVEJ MALTY A HORNÚ ŠKÁRU MEDZI PREKLADOM A MURIVOM VYPLNIŤ ROZPINAVOU MALTOU, PO ZATVRDNUTÍ MALTY POKRÁČOVAŤ S VYSEKANÍM KAPŠY Z DRUHEJ STRANY MURIVA A OPAKOVÁŤ POSTUP S ULOŽENÍM PREKLADOV  
- NÁSLEDNE PRÍSTÚPIŤ K VYBÚRANIU POTREBNEJ VEĽKOSTI OTVORU, S OHLADOM NA POTREBNÉ ULOŽNÉ DĹŽKY PREKLADOV

JESTVUJÚCE OPLATENIE - BÚRACIE PRÁCE  
M 1:75

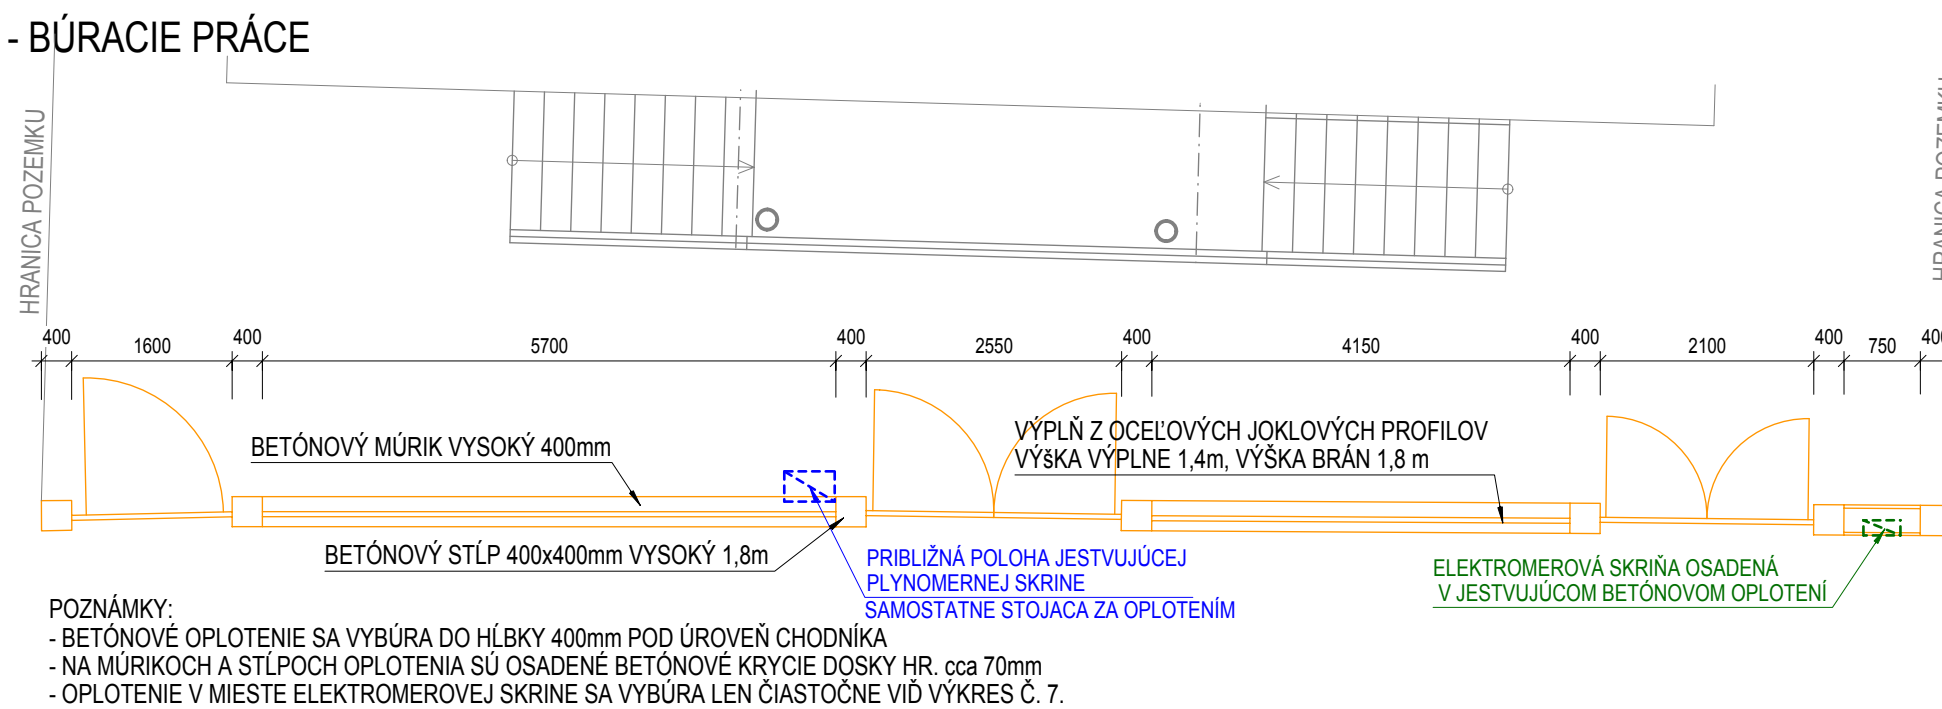

- POZNÁMKY:  
- BETÓNOVÉ OPLATENIE SA VYBÚRA DO HLĚBKY 400mm POD ÚROVEŇ CHODNÍKA  
- NA MURIKOCH A STĚPOCH OPLATENIA SÚ OSADENÉ BETÓNOVÉ KRYCIE DOSKY HR. cca 70mm  
- OPLATENIE V MIESTE ELEKTROMEROVEJ SKRINE SA VYBÚRA LEN ČIASTOČNE VIŠ VÝKRES Č. 7.

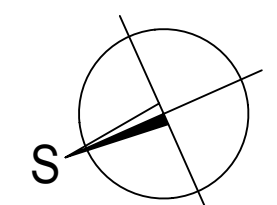

SADA ČÍSLO  
*[Signature]*

0,000 = 210,570 m n.m.

OBJEDNÁVATEĽ :	Krajská prokuratúra Trenčín, Legionárska 7158/5, 912 50 Trenčín	 tel. 0907/146 508 Cintorínska 649 www.archkonstrukt.sk 913 21 Trenčianska Turná email: filina@archkonstrukt.sk			
Generálny projektant :	Arch Konstrukt s.r.o., Cintorínska 649, 913 21 Trenčianska Turná				
Vypracoval :	ING. MICHAL CHRÁSTINA	Kontroloval : ING. MARTIN FILINA			
Kraj :	Trenčiansky	Okres :	Trenčiansky	Mesto :	Trenčín
INVESTOR :	Krajská prokuratúra Trenčín, Legionárska 7158/5, 912 50 Trenčín				
MIESTO STAVBY :	Bernolákova 2, 912 50 Trenčín				
Stupeň PD :	REALIZAČNÝ PROJEKT				
Stavba :	Zmena dokončenej stavby - nadstavbou časti objektu a Modernizácia budovy Okresnej prokuratúry v Trenčíne				
Stavebný objekt :	SO.01 ADMINISTRATÍVNA BUDOVA OKRESNEJ PROKURATÚRY SO.01.1 Architektonicko-stavebné riešenie				
Obsah :	PÓDORYS 1.NP - JESTVUJÚCI STAV +BÚRACIE PRÁCE				
Dátum :	03/2015	Stupeň :	RPD	Formát :	A4 x n
Mierka :	1:75	Výkres :	3.		