


ZAČNÝMI STUPAČKAMI

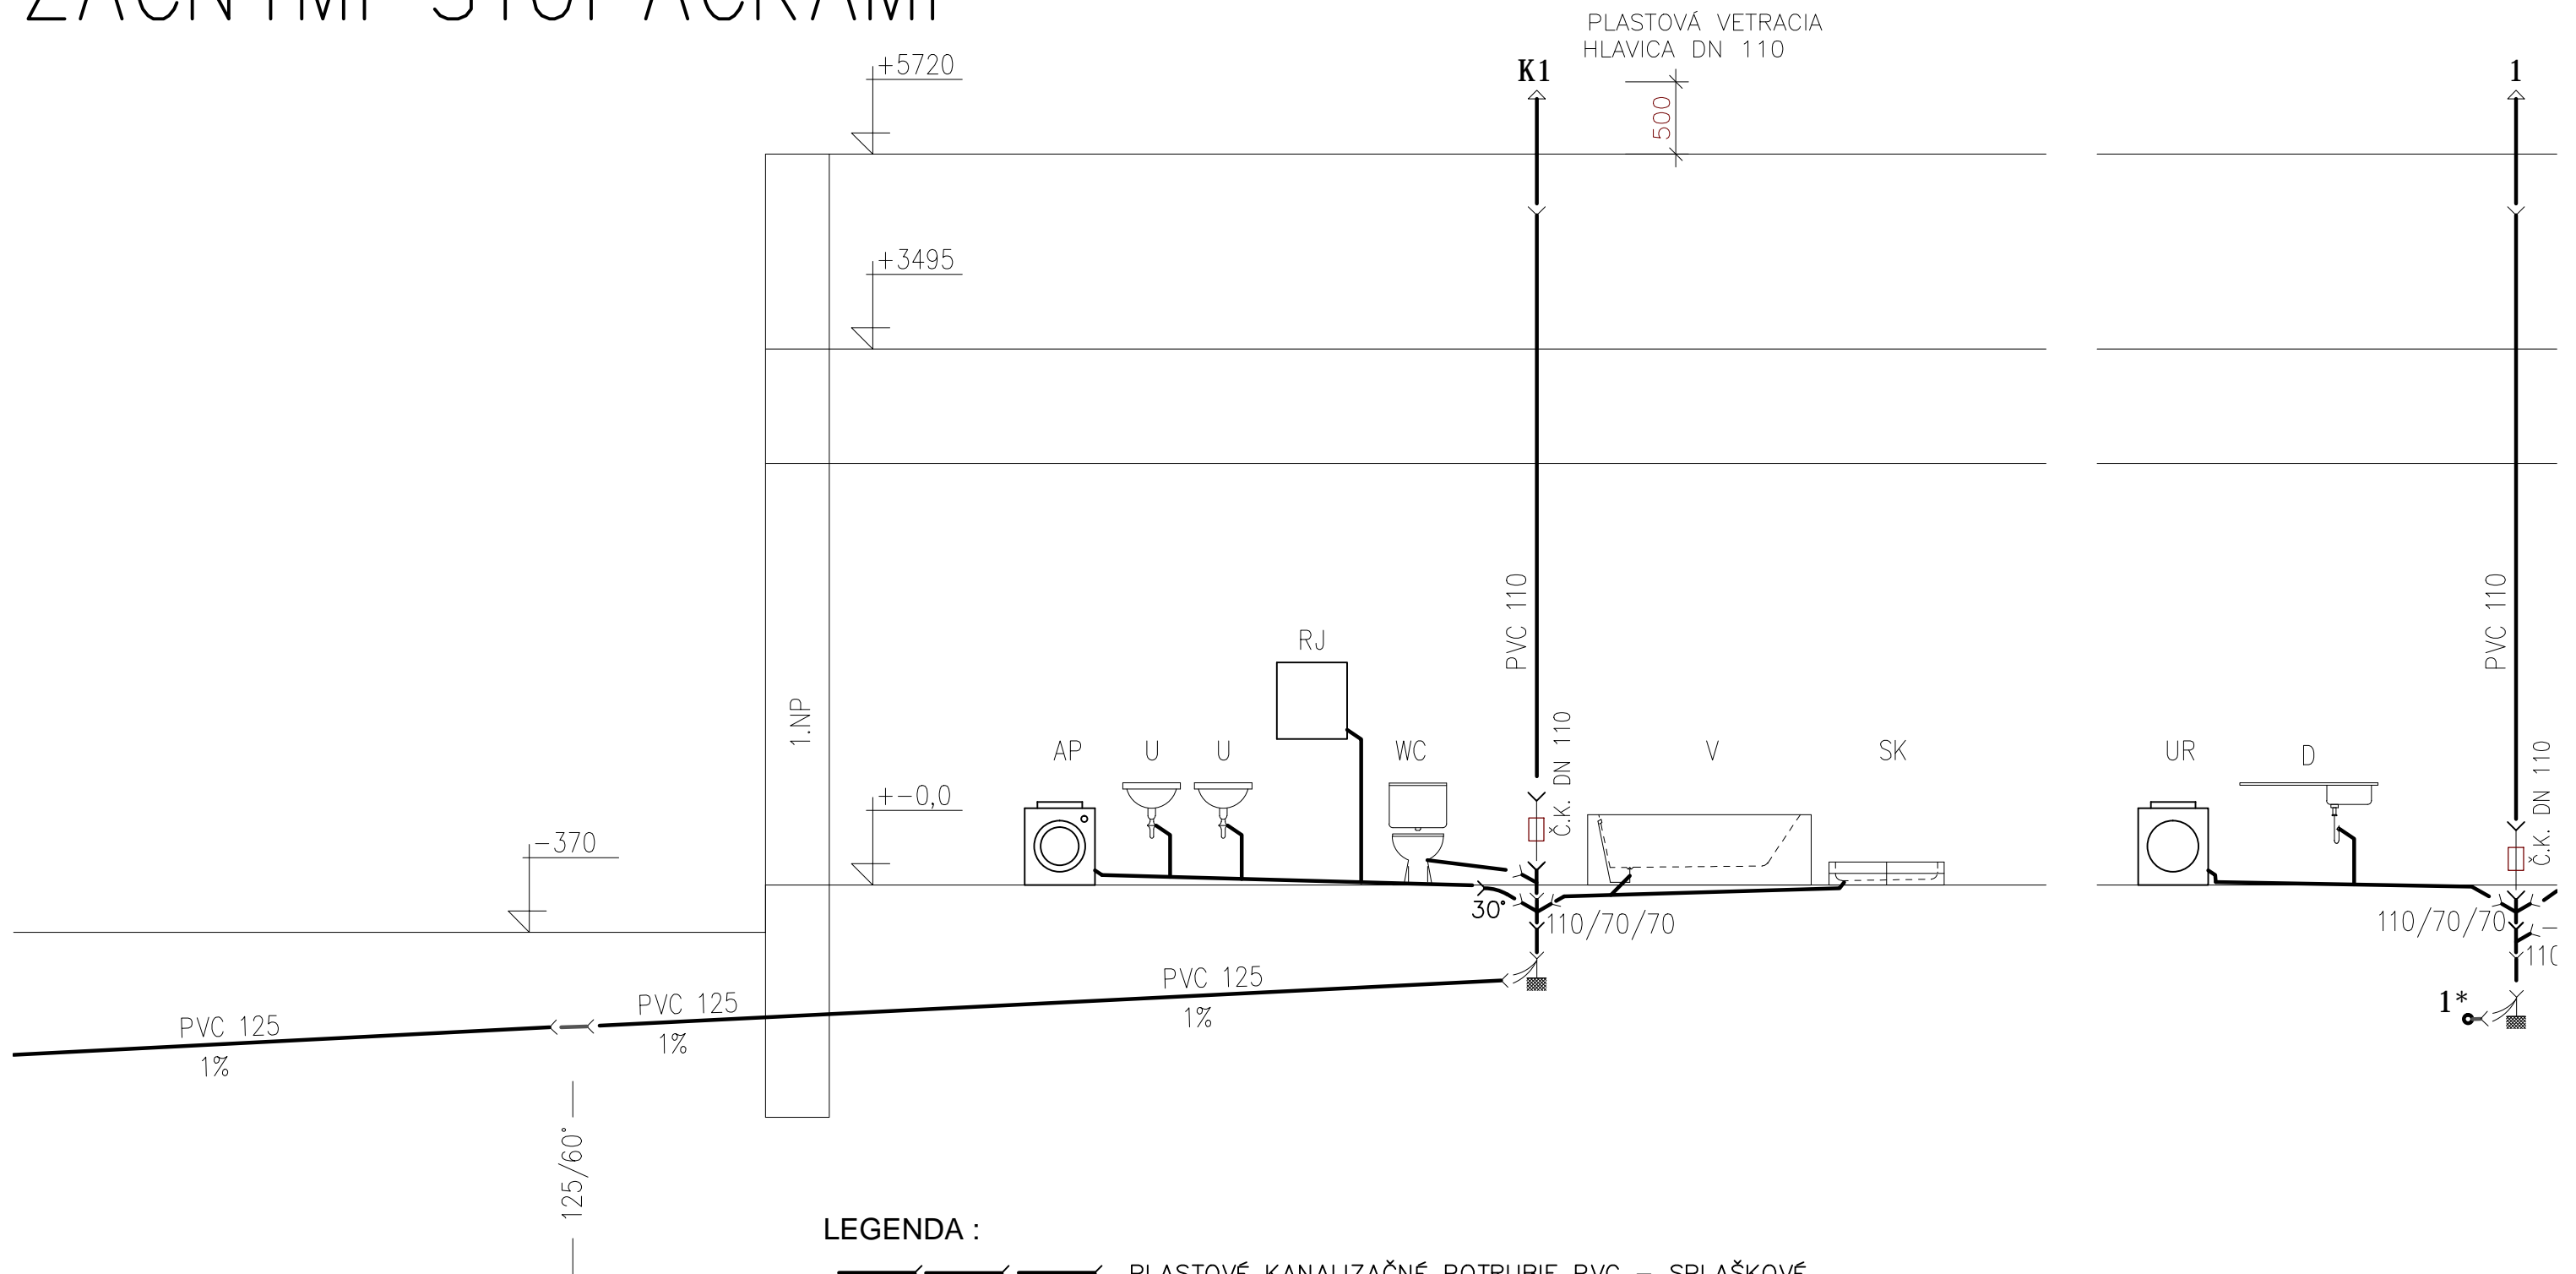

LEGENDA :

 PLASTOVÉ KANALIZAČNÉ POTRUBIE PVC – SPLAŠKOVÉ

- D – KUCHYNSKÝ DREZ A VÝTOK.BATÉRIA
- U – UMYVADLO A VÝTOK.BATÉRIA
- SK – SPRCHOVACÍ KÚT A SPRCH.BATÉRIA
- WC – ZÁCHODOVÁ MISA A VÝTOKOVÝ VENTIL
- V – VANA PLASTOVÁ A VANOVÁ BATÉRIA
- AP – AUTOMATICKÁ PRÁČKA A VENTIL NA HADICU
- UR – UMÝVACKA RIADU A VENTIL NA HADICU
- RJ – REKUPERAČNÁ JEDNOTKA