


PŮDORYS 1.NP STÁVAJÍCÍ STAV
M 1:100

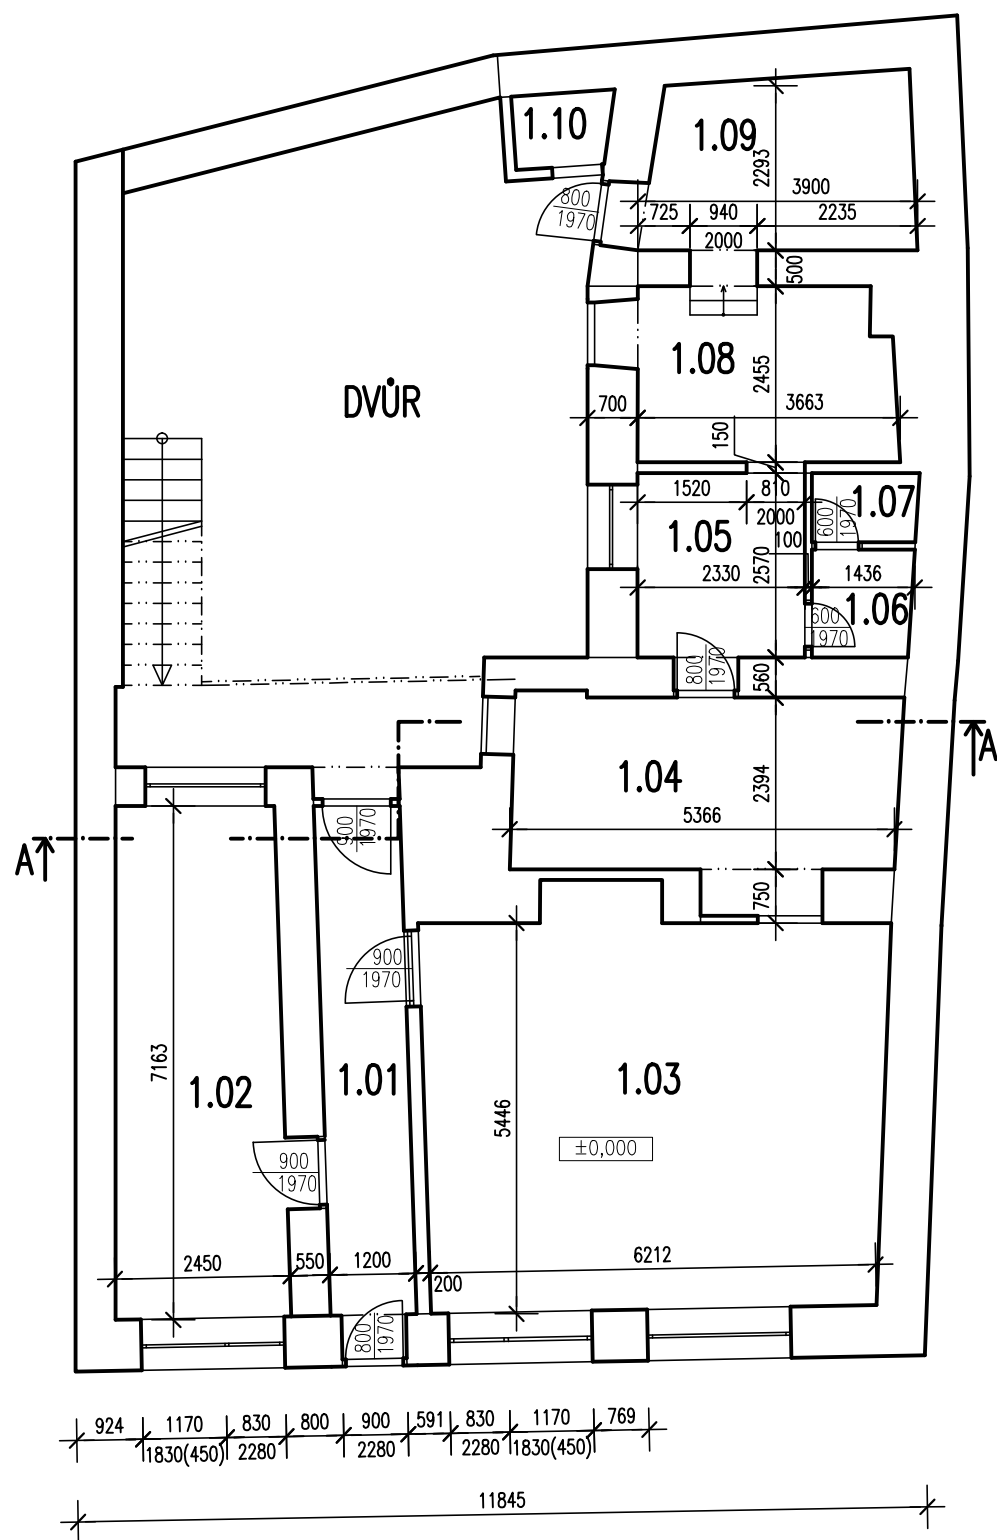

LEGENDA MÍSTNOSTÍ

OZN.	NÁZEV MÍSTNOSTI	PLOCHA	PODLAHA	POZN.
1.01	CHODBA	8,5 m ²	DLAŽBA KERAMICKÁ	
1.02	SKLAD	16,6m ²	LINO	
1.03	PRODEJNA	34,4m ²	DLAŽBA KERAMICKÁ	
1.04	PRODEJNA	14,02m ²	DLAŽBA KERAMICKÁ	
1.05	CHODBA	5,99m ²	DLAŽBA KERAMICKÁ	
1.06	KUCHYŇKA	2,08m ²	DLAŽBA KERAMICKÁ	
1.07	WC	1,4 m ²	DLAŽBA KERAMICKÁ	
1.08	SKLAD	8,6 m ²	LINO	
1.09	KANCELÁŘ	8,8 m ²	LINO	
1.10	SKLAD	1,4 m ²	BETONOVÁ MAZANINA	

LEGENDA MATERIÁLŮ

SMÍŠENÉ ZDIVO

PROJEKTANT NEZODPOVÍDÁ ZA ŠKODY ZPŮSOBENÉ JINÝM POUŽITÍM DOKUMENTACE
NEŽ K ÚČELU, KE KTERÉMU BYLA URČENA tj. OHLÁŠENÍ STAVBY

± 0,000 – PODLAHA 1.NP

PROJEKTANT	ZODP. PROJEKTANT	ČÍSLO ZAKÁZKY			
Ing. T. WETZSTEIN	Ing. D. WETZSTEINOVÁ	1082019			
INVESTOR	Český svaz chovatelů, z. s. Maškova 1646/3, Kobylišy, 18200 Praha 8		DRUH DOKUM.	OHLÁŠENÍ STAVBY	
			POČET FORM.	2A4	
			DATUM	05/2019	
			MĚŘÍTKO	1:100	
			Č.KOPIE	ČÁST	Č.PŘÍL.
				D	04
PŮDORYS 1.NP STÁVAJÍCÍ STAV					

